


TENGIMYND HITAVEITU

OFNASKRÁ $\Delta T = 40^\circ C$

NR.	HITATAP KCAL/T.	MESTA LENGD	MESTA HÆÐ	TENGI	OFN -
0.1.	830	100 c.m	70 c.m		
0.2.	885	250	70		
0.3.	1305	290	58		
0.4.	670	100	70		
<hr/>					
1.1.	865	100	70		
1.2.	1340	180	18		
1.3A	2510	250	18		
1.3B		160	18		
1.4.	1380	160	58		
1.5.	725	50	70		
1.6.	565	120	70		
1.7.	385	70	70		
1.8.	1420	200	70		
<hr/>					
2.1.	770	170	58		
2.2.	520	170	58		
2.3.	700	80	58		
2.4.	695	100	70		
2.5.	675	70	70		
2.6.	420	120	50		
2.7.	420	120	50		
2.8.	795	150	70		
2.9.	260	70	70		

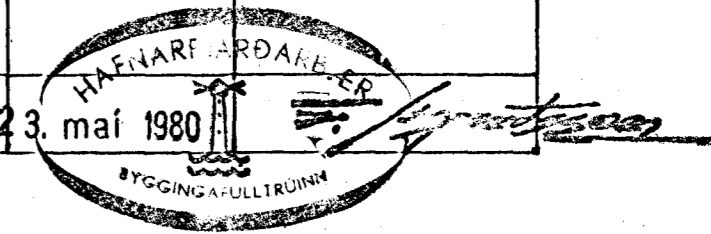

A.T.H.

STAÐSETNING OFNA, SVO OG HÆÐIR OG LENGDIR OFNA ER ÁKVÆÐIN AF ARKITEKT HÚSSINS

SKÝRINGAR SJA TEIKN. NR. 20

HÚS B

KLAUSTURHVAMMUR 19	MÆLIKVÆÐI %	VERK 8001	TEIKN NR 27
TENGIMYND HITAVEITU	Hannað Ta knað	Yfirfarð Samb	DAGS MAÍ '80
JÓHANN GUNNAR BERGPÓRSSON VERKFR. MVF!			