Samþykkt á fundi byggingarnefndar þ. 20/2 1980
BYGGINGAFULLTRÚINN
Í HAFNARFIRÐI

Ganga skal frá opnu eldstæði í samráði við slökkviliðsstjóra

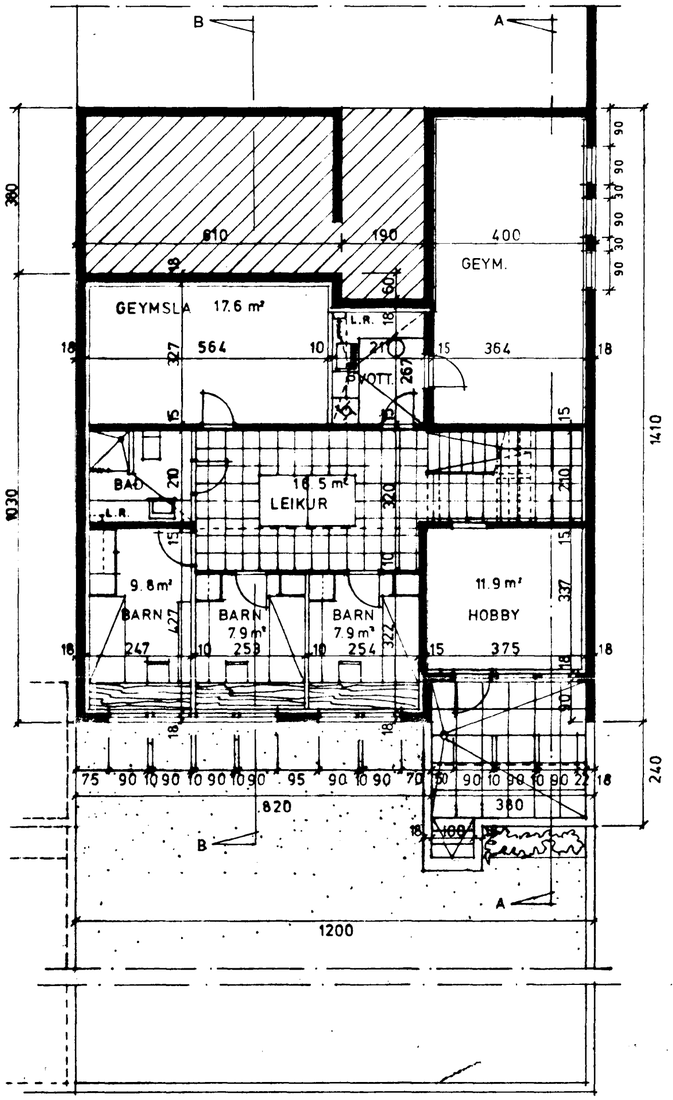

JARÐH./KJ. M.: 1/100

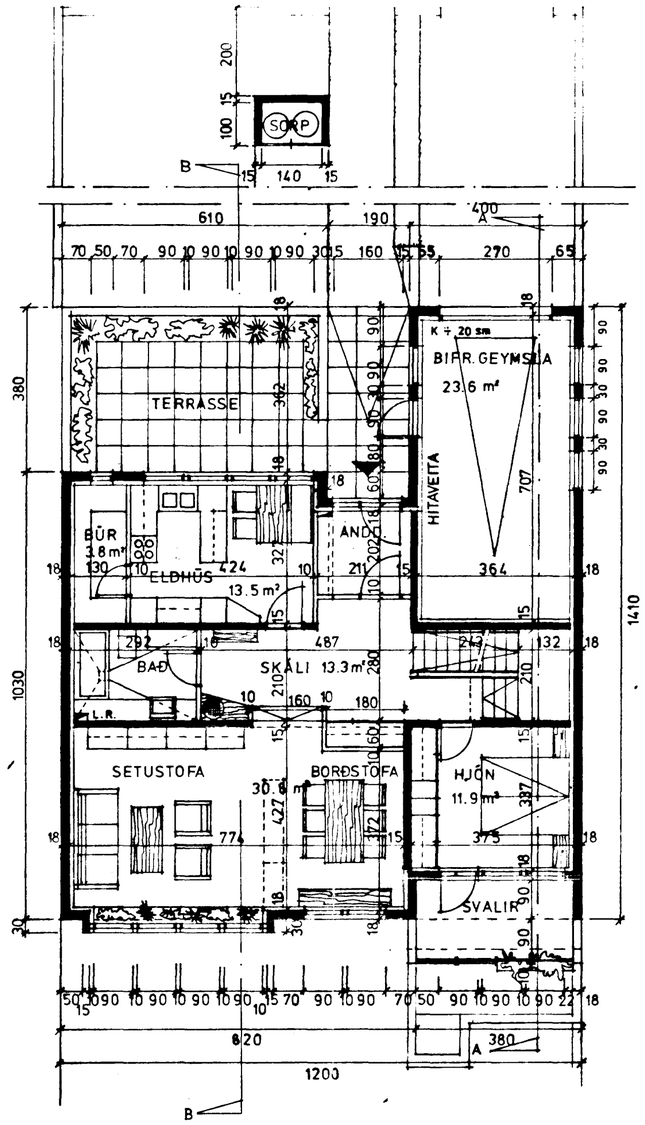

HÆÐ M.: 1/100

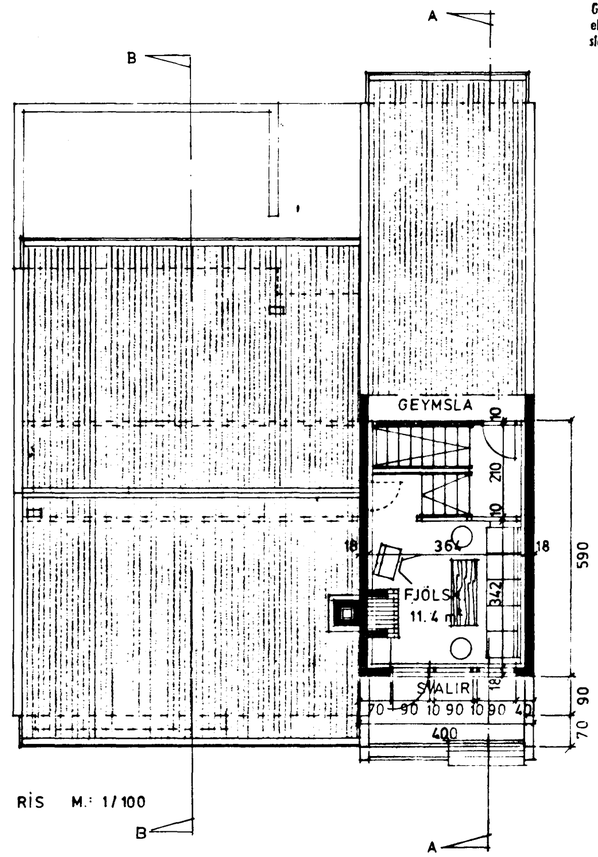

RIS M.: 1/100

KÓLNUNARTÖLUR SÉU SAMKV. ÍSL. ST. 66			NETTO, (HÚSNÆÐISMÁLALÁN):	
BRÚTTÓ:				
JARÐH./KJ.	133.7	M²	31.6	M²
HÆÐ	105.3	"	87.4	"
BÍFR.G.	28.9	"		
RÍS	51.2	"	12.5	"
			131.5	M²
RÚMMÁL	858.5	M³		

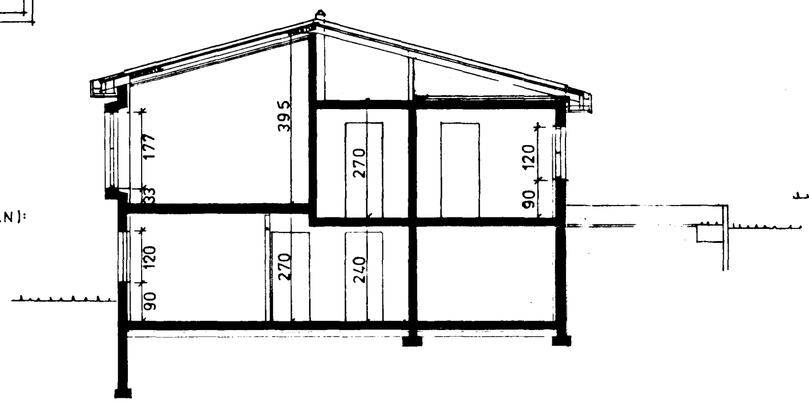

SNIÐ B-B M. 1:100

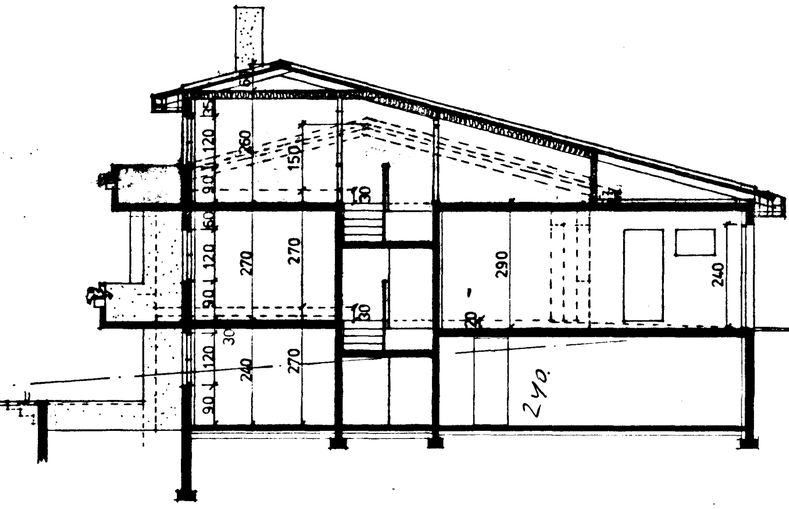

SNIÐ A-A M: 1/100

A 1

BREYTT: 29-9-'80
31-7-1980
6-6-1980
BREYTT: 6-11-1979
OKT. 79

LITLA TEIKNISTOFAN AUSTURGÖTU 12 HAFNARFIRÐI SÍMI 50770 · ÓLI ÞÓRÐARSON ARK. FAÍ. · LOVÍSA CHRISTIANSEN INNANHARK. · TEIKN.

RAÐHÚS VIÐ KLAUSTURHVAMM