



GRUNNMYND - HÆÐAR 1:50

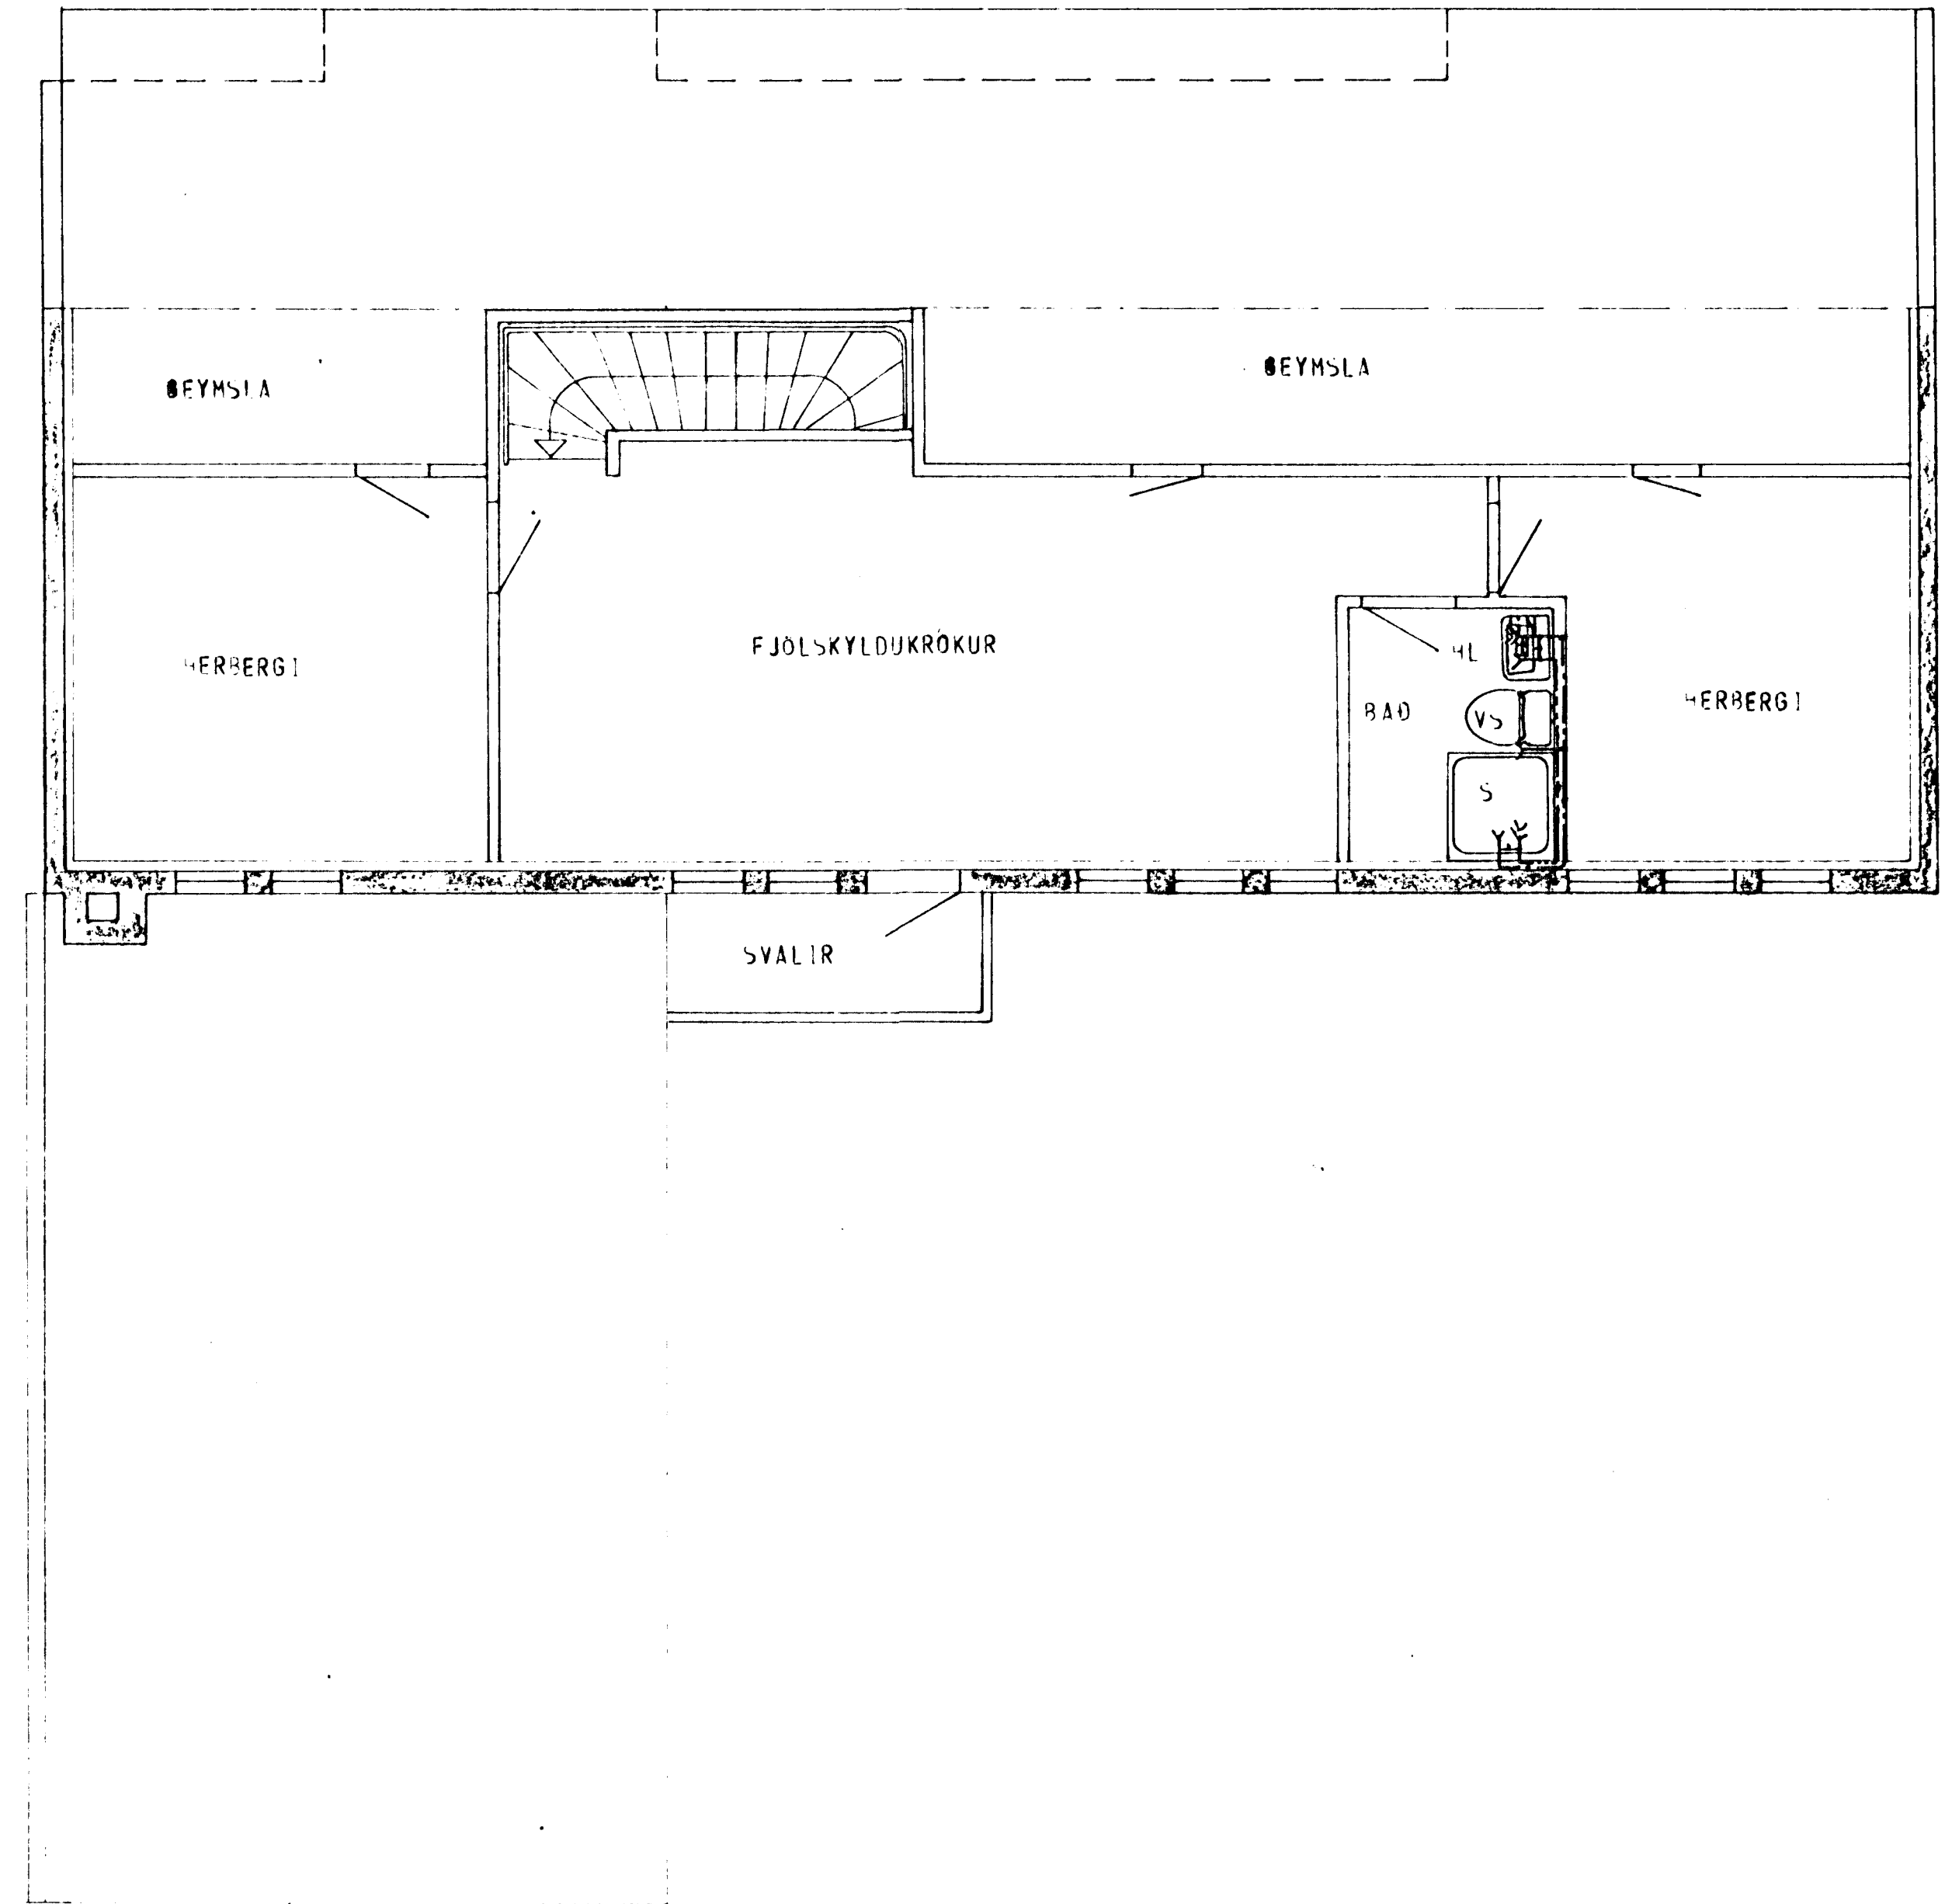

GRUNNMYND - RIS 1:50

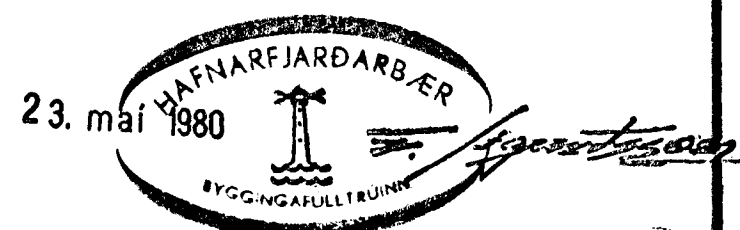

SKÝRINGAR SJA TEIKN. NR. 20.

HÚS E.

KLAUSTURHVAMMUR 20	MÆLIKVARDI 1:50	VERK 8001	TEIKN NR. 23
VATNSLÖGN - GRUNNMYND	Hannað ✓ Teiknað 27	Yfirland ✓ Samb. 26	DAGS MAÍ 80
JÓHANN GUNNAR BERGPÓRSSON VERKFR. M.V.F.I. STRANDGÖTU 11 - HAFNARFIRDI - SÍMI 53315	BREYTT		