Ganga skal frá opnu eldstæði í samráði við slökkviliðsstjóra

Sambykkt á fundi byggingarnefndar þ. 6/5 1981 21/10 1981
BYGGINGAFULLTRÚINN
Í HAFNARFIRÐI

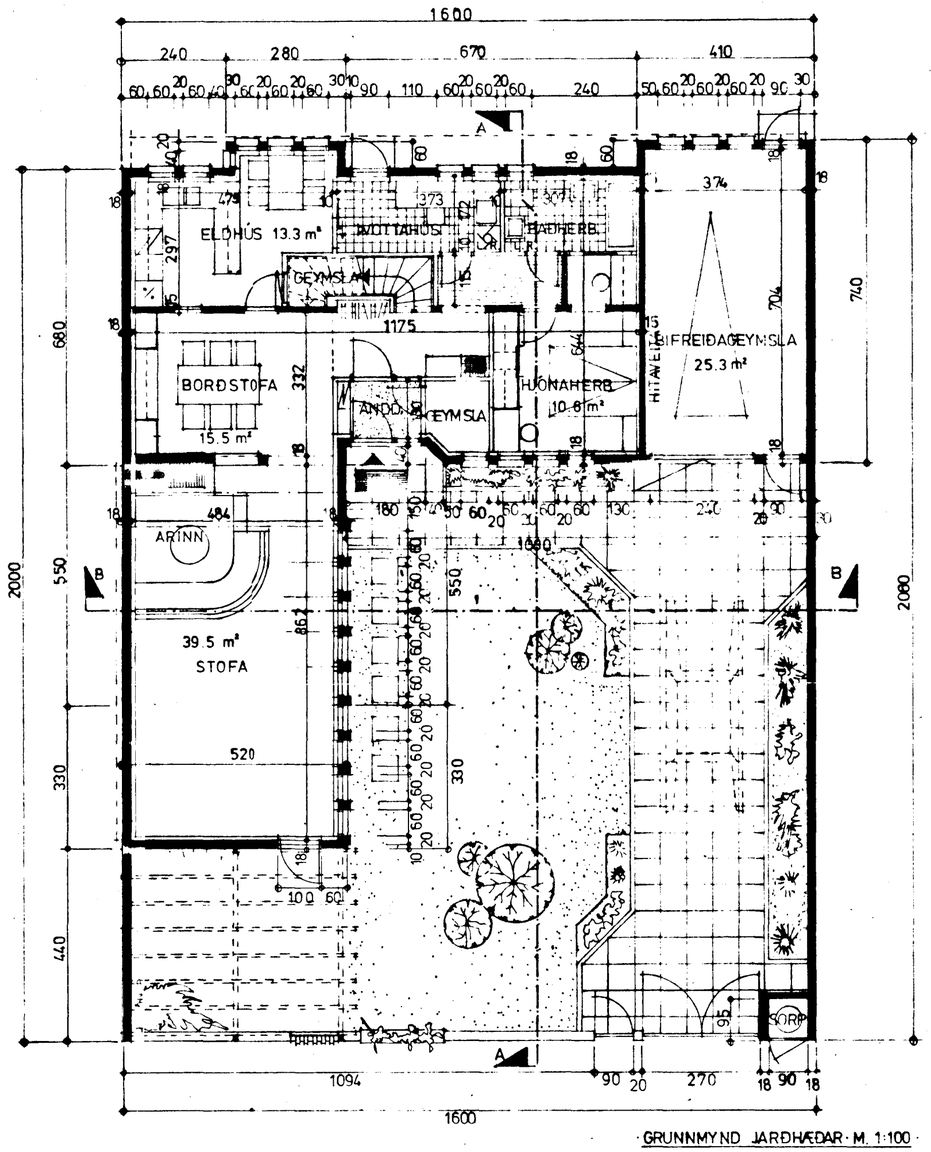

GRUNNMYND JARÐHÆÐAR · M. 1:100

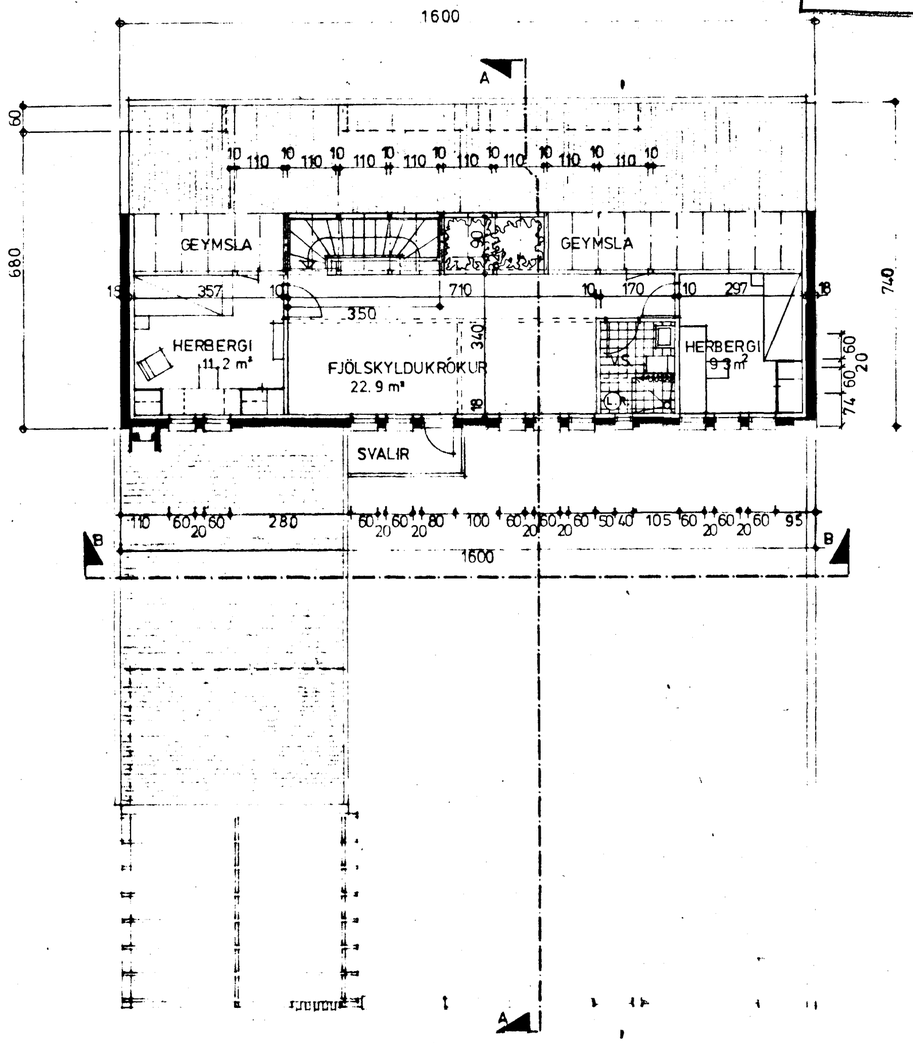

GRUNNMYND RIS M 1:100

FLATARMÁL:

BRÚTTÓ GÓLFFLÖTUR JARÐHÆÐAR	: 128.3	m²
BRÚTTÓ GÓLFFLÖTUR RIS	: 108.8	"
BRÚTTÓ GÓLFFLÖTUR BÍLGEYMSLU	: 29.56	"
SAMANLAGÐUR GÓLFFLÖTUR ÁN BÍLGEYM.	: 237.1	m²
" " M/BÍLGEYMSLU	: 266.6	"
NETTÓ GÓLFFLÖTUR JARÐHÆÐAR	: 109.25	m²
NETTÓ GÓLFFLÖTUR RIS	: 50.68	"
SAMANLAGÐUR NETTÓ GÓLFFLÖTUR	: 159.85	m²

RÚMMÁL: 703.2 m³

5100- 0200 01

E NR. 20.

BREYTT: 28-9 '81
BREYTT: 21-4. 81
BREYTT 6.11. 79

LITLA TEIKNISTOFAN AUSTURGÖTU 12 HAFNARFIRÐI SÍMI 53770 · ÓLI ÞÓRÐARSON ARK.FÍ · LOVÍSA CHRISTIANSEN INNANHARK. · TEIKN. · JÚNÍ 1979 · GRUNNMYNDIR · M. 1:100 · RAÐHÚSABYGGÐ VIÐ KLAUSTUR · HAFNARFIRÐI