


**OFNASKRÁ  $\Delta T = 40^\circ C$**

NR.	HITATAP KCAL/T.	MESTA LENGD	MESTA HÆD	TENGI	OFN -
1.1	745	190 cm	60 cm		
12.	145	50	60		
13.	540	90	50		
14.	3025	350	30		
15.	985	230	40		
16.	1375	180	58		
17.	935	130	70		
18.	150	80	30		
19.	295	40	60		
110	400	60	60		
1.11	1785	200	70		
2.1.	420	100	70		
2.2.	875	190	70		
2.3.	335	50	60		
2.4.	990	190	70		
2.5.	1125	130	70		
2.6.	880	120	70		
2.7.	210	100	70		
2.8.	420	100	70		

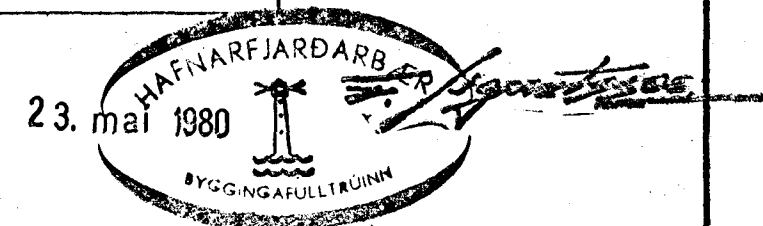

A.T.H.

STAÐSETNING OFNA, SVÖ OG HÆÐIR OG LENGDIR  
OFNA ER ÁKVÆÐIN AF ARKITEKT HÚSSINS.

SKÝRINGAR SJÁ TEIKN. NR. 20.

HÚS E

<b>KLAUSTURHVAMMUR 22</b>	MÆLIKVARDI %	VERK 8001	TEIKN NR 27
<b>TENGIMYND HITAVEITU</b>	Hannað Teiknað BYTT	Yfirland Samb. S	CGS MAÍ '80
<b>JÓHANN GUNNAR BERGPÓRSSON</b> VERKFR. M.V.F.I. STRANDGÖTU 11 - HAFNARFIRÐI - Sími 53315	SPE 11		