




GRUNNMYND - HÆÐAR 1:50

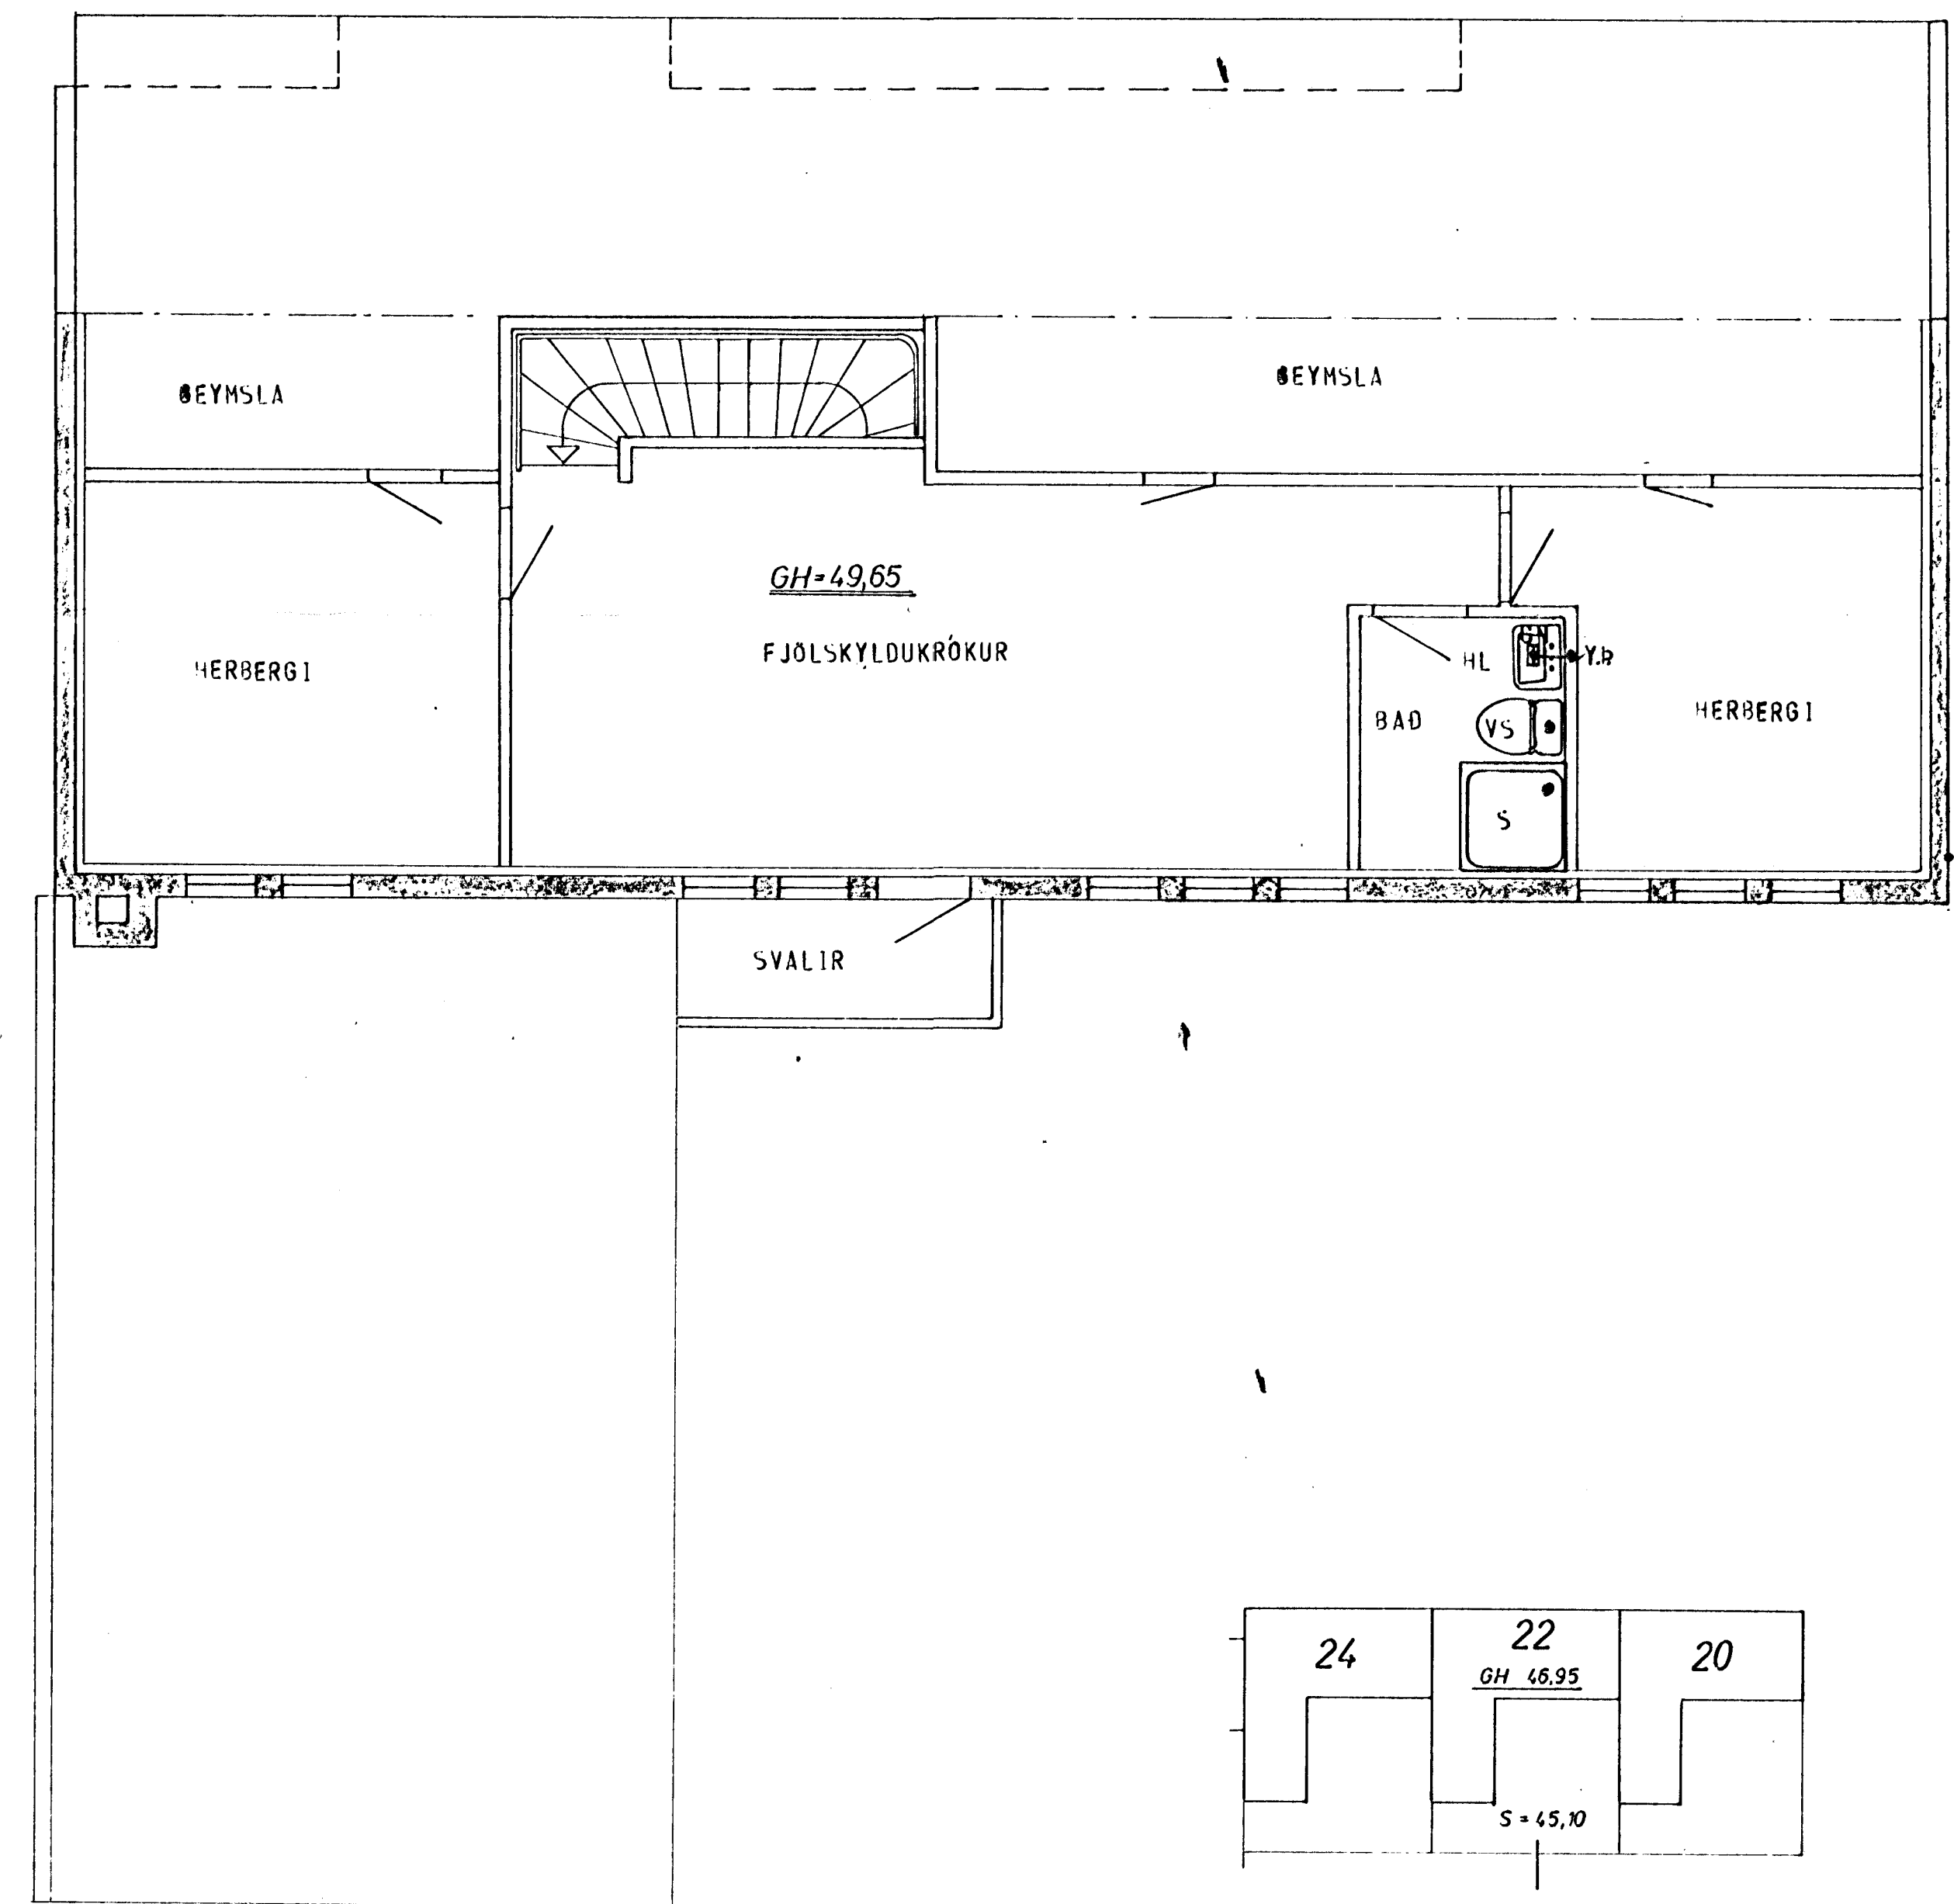

GRUNNMYND - RIS 1:50

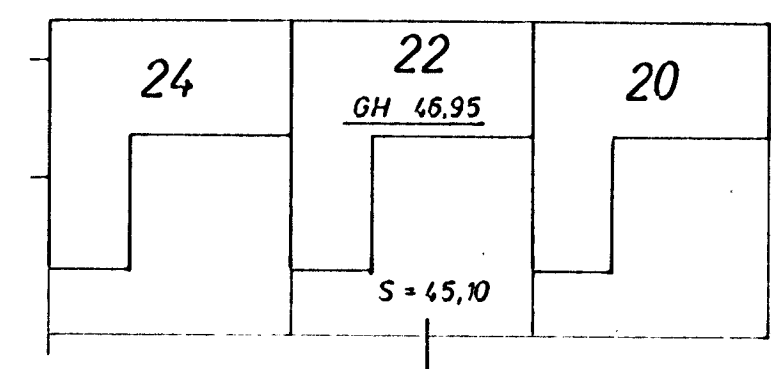

AFSTADA 1:500

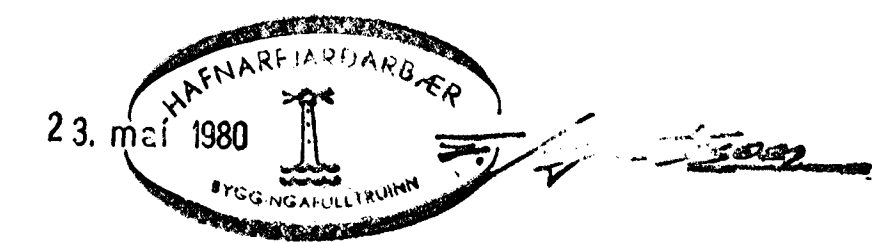

STADSETNING FRÆRENNSLISTAKJA SE SAMKVAMT
TEIKNINGU ARKITEKTS.

SKÝRINGAR SJÁ TEIKN. NR. 20.

HÚS E

KLAUSTURHVAMMUR 22	MÆLIKVARDI 1:50	VERK 8001	TEIKN NR. 21.
FRÆRENNSLISLÖGN - GRUNNMYND	Hannað: <input checked="" type="checkbox"/> Teiknað: <input checked="" type="checkbox"/>	Yfirfarð: <input checked="" type="checkbox"/> Samþ: <input checked="" type="checkbox"/>	DAGS MAÍ 80
JÓHANN GUNNAR BERGPÖRSSON VERKFR M/FI STRANDOGTU 11 - HAFNARFJÓRÐI - SÍMI 53315	BREYTT		