


GRUNNMYND - HÆÐAR 1:50

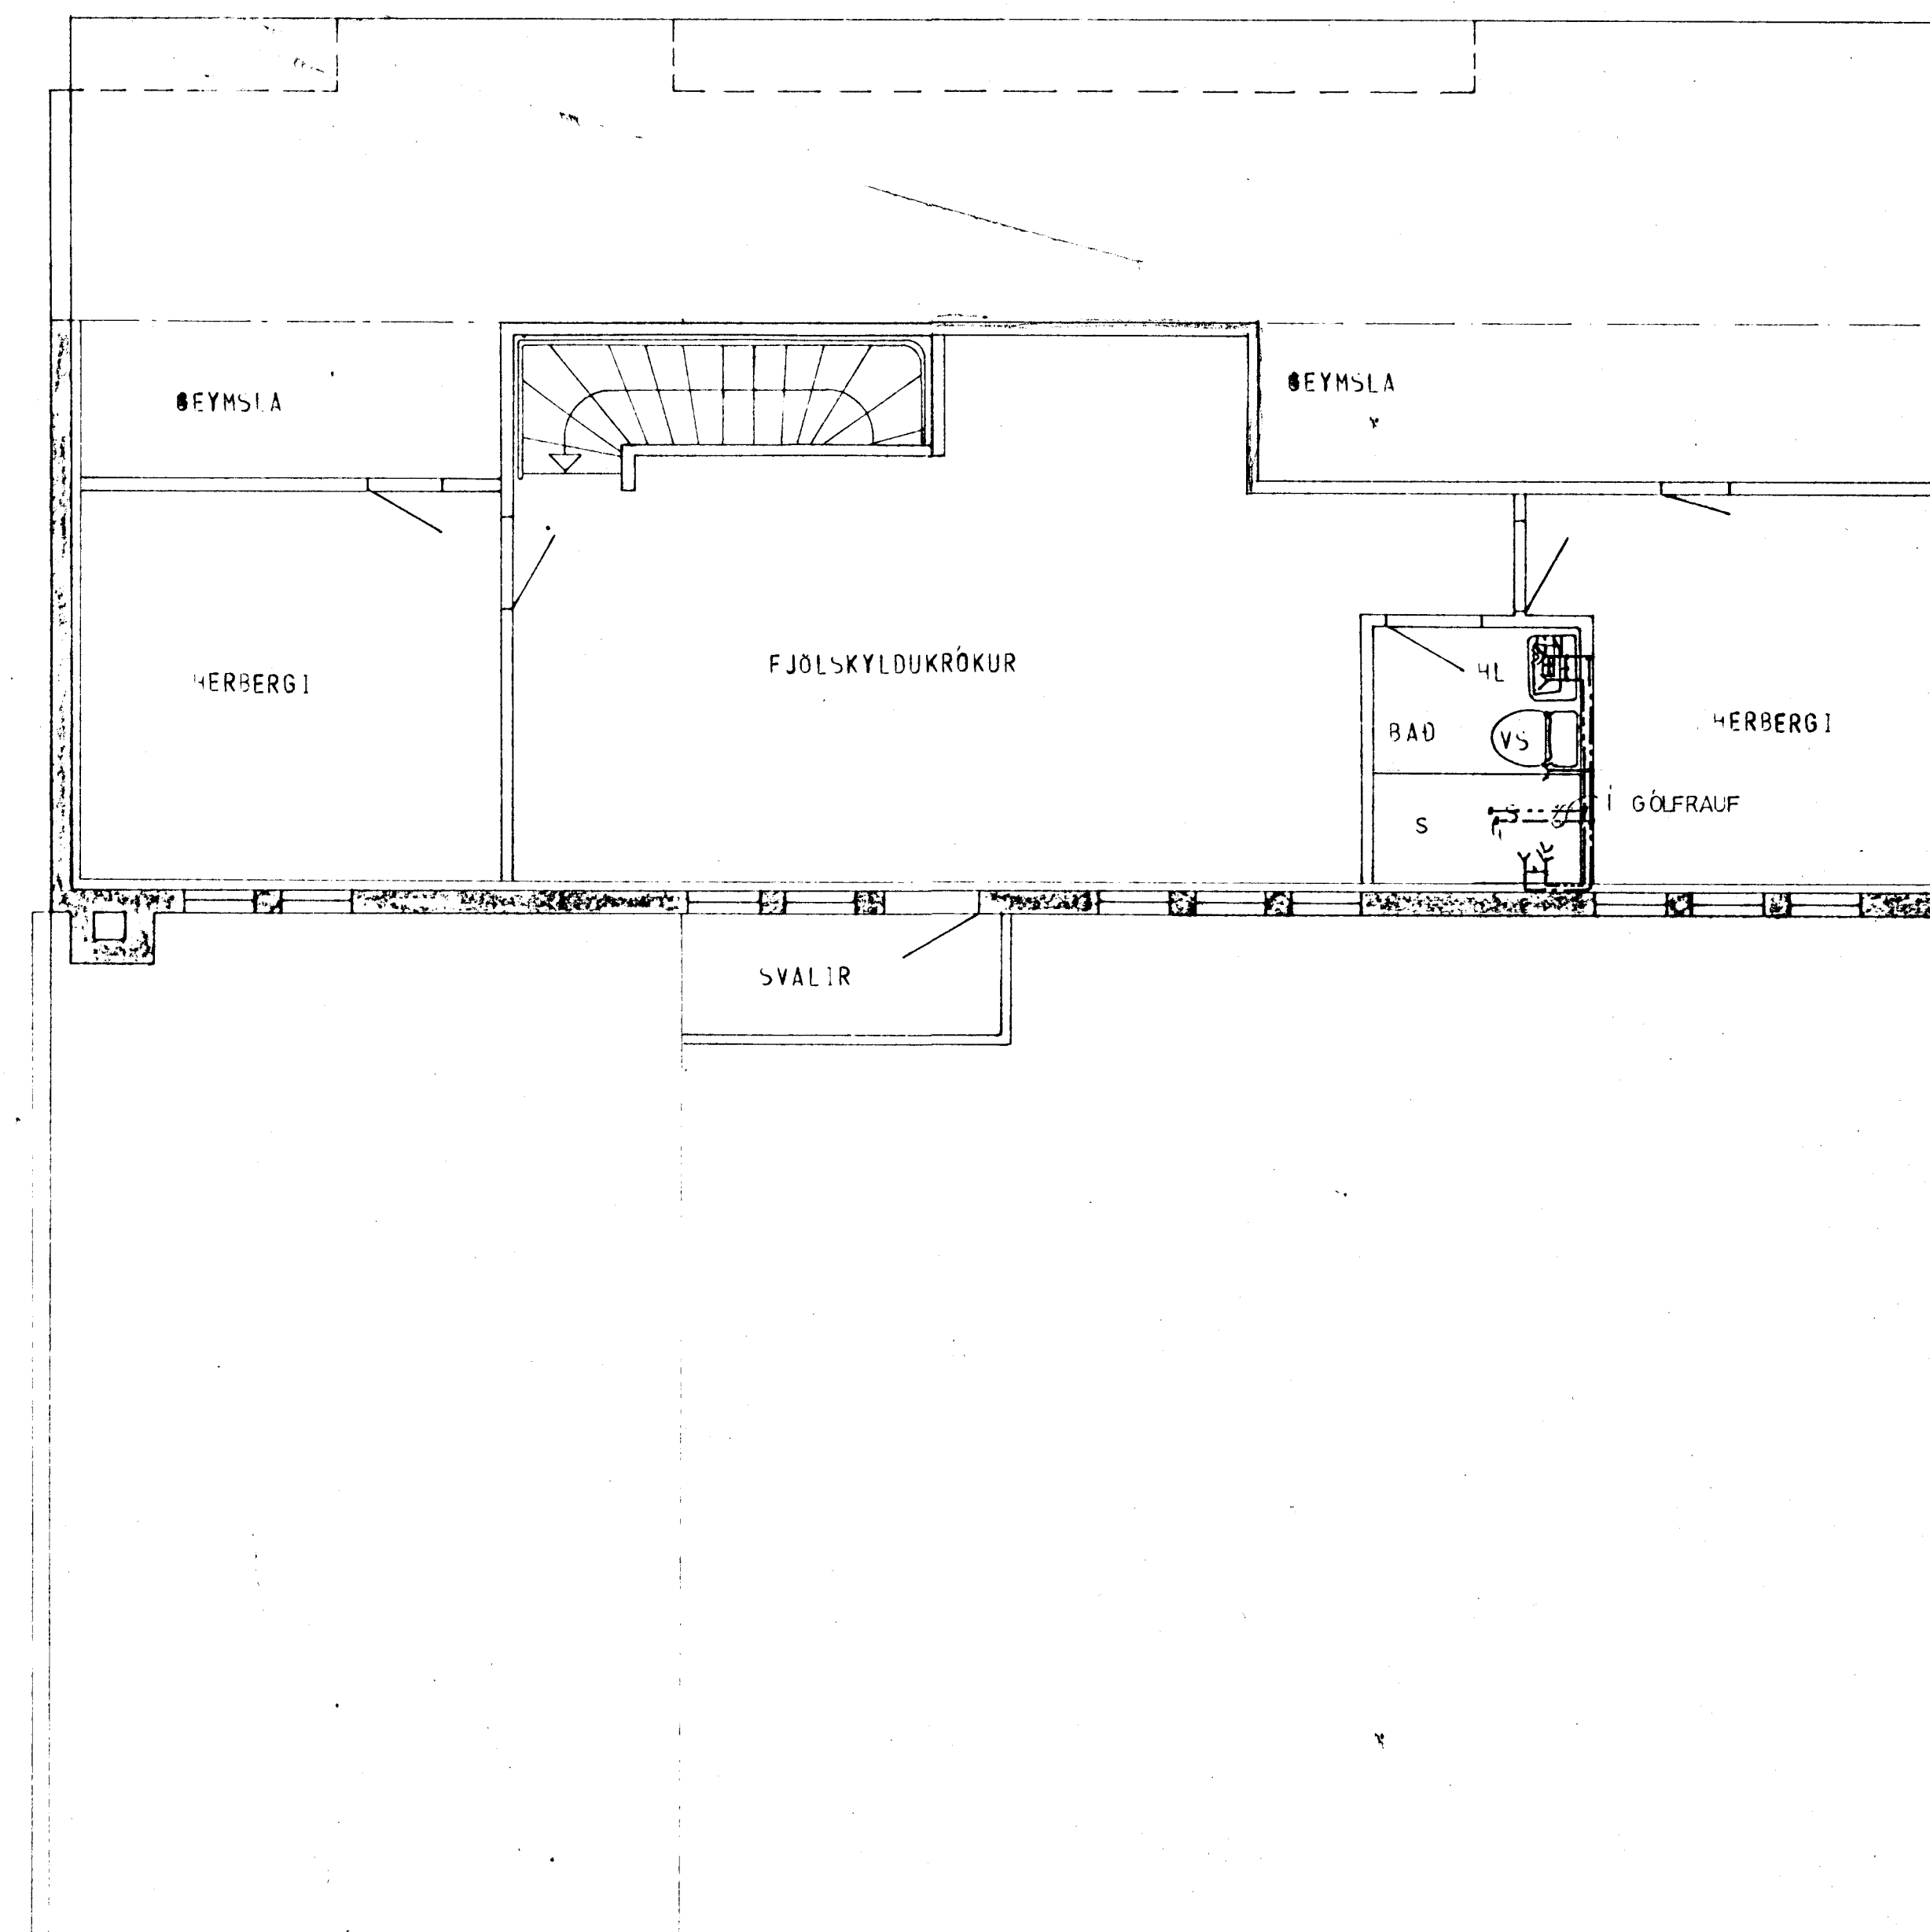

GRUNNMYND - RIS 1:50

SKÝRINGAR SJA TEIKN NR. 20.

HÚS E

KLAUSTURHVAMMUR 22	MÆLIKVARDI 1:50	VERK 8001	TEIKN NR. 23
VATNSLÖGN - GRUNNMYND	Hannað Teiknað 37	Yfirfarið Samb. Sf	DAGS MAÍ 80
JÓHANN GUNNAÐ BERGPÓRSSON VERKFR. MVFI STRANDGÖTU 11 - HAFNARFIRDI - SÍMI 53315	BREYTT AGÚST '83 SEPT. '83		