



GRUNNMYND - HÆÐAR 1:50

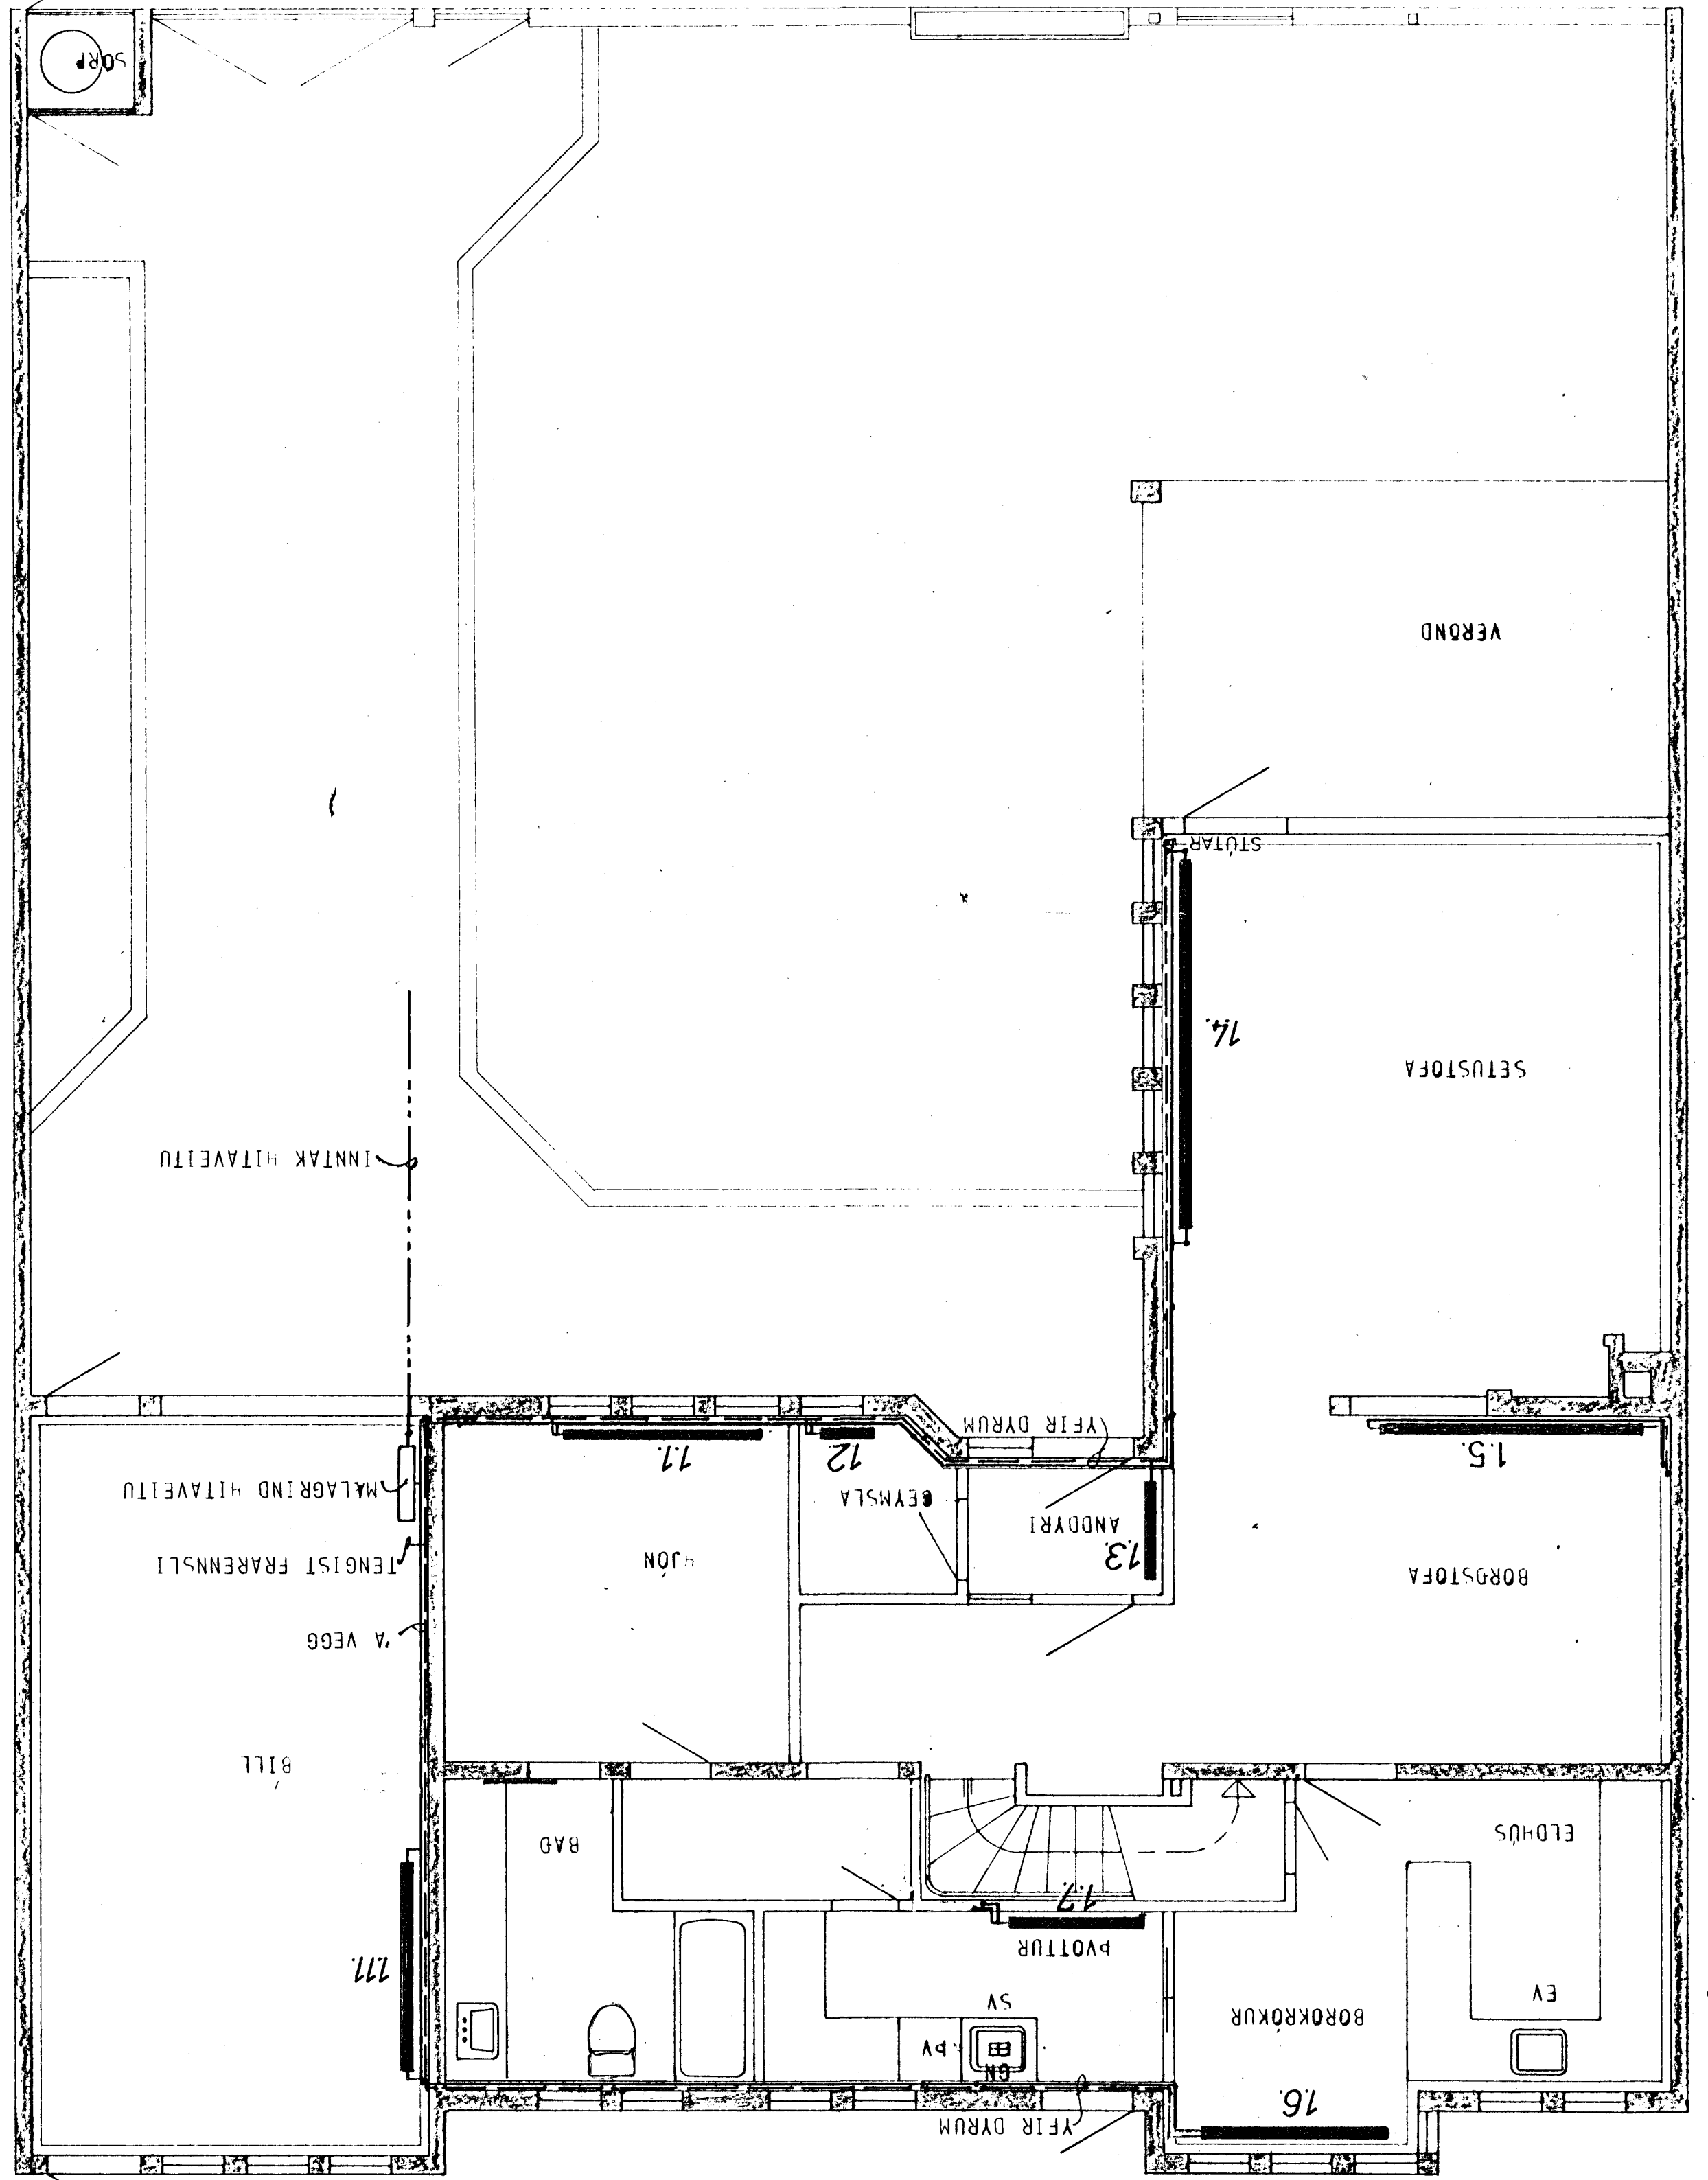

GRUNNMYND - RIS 1:50

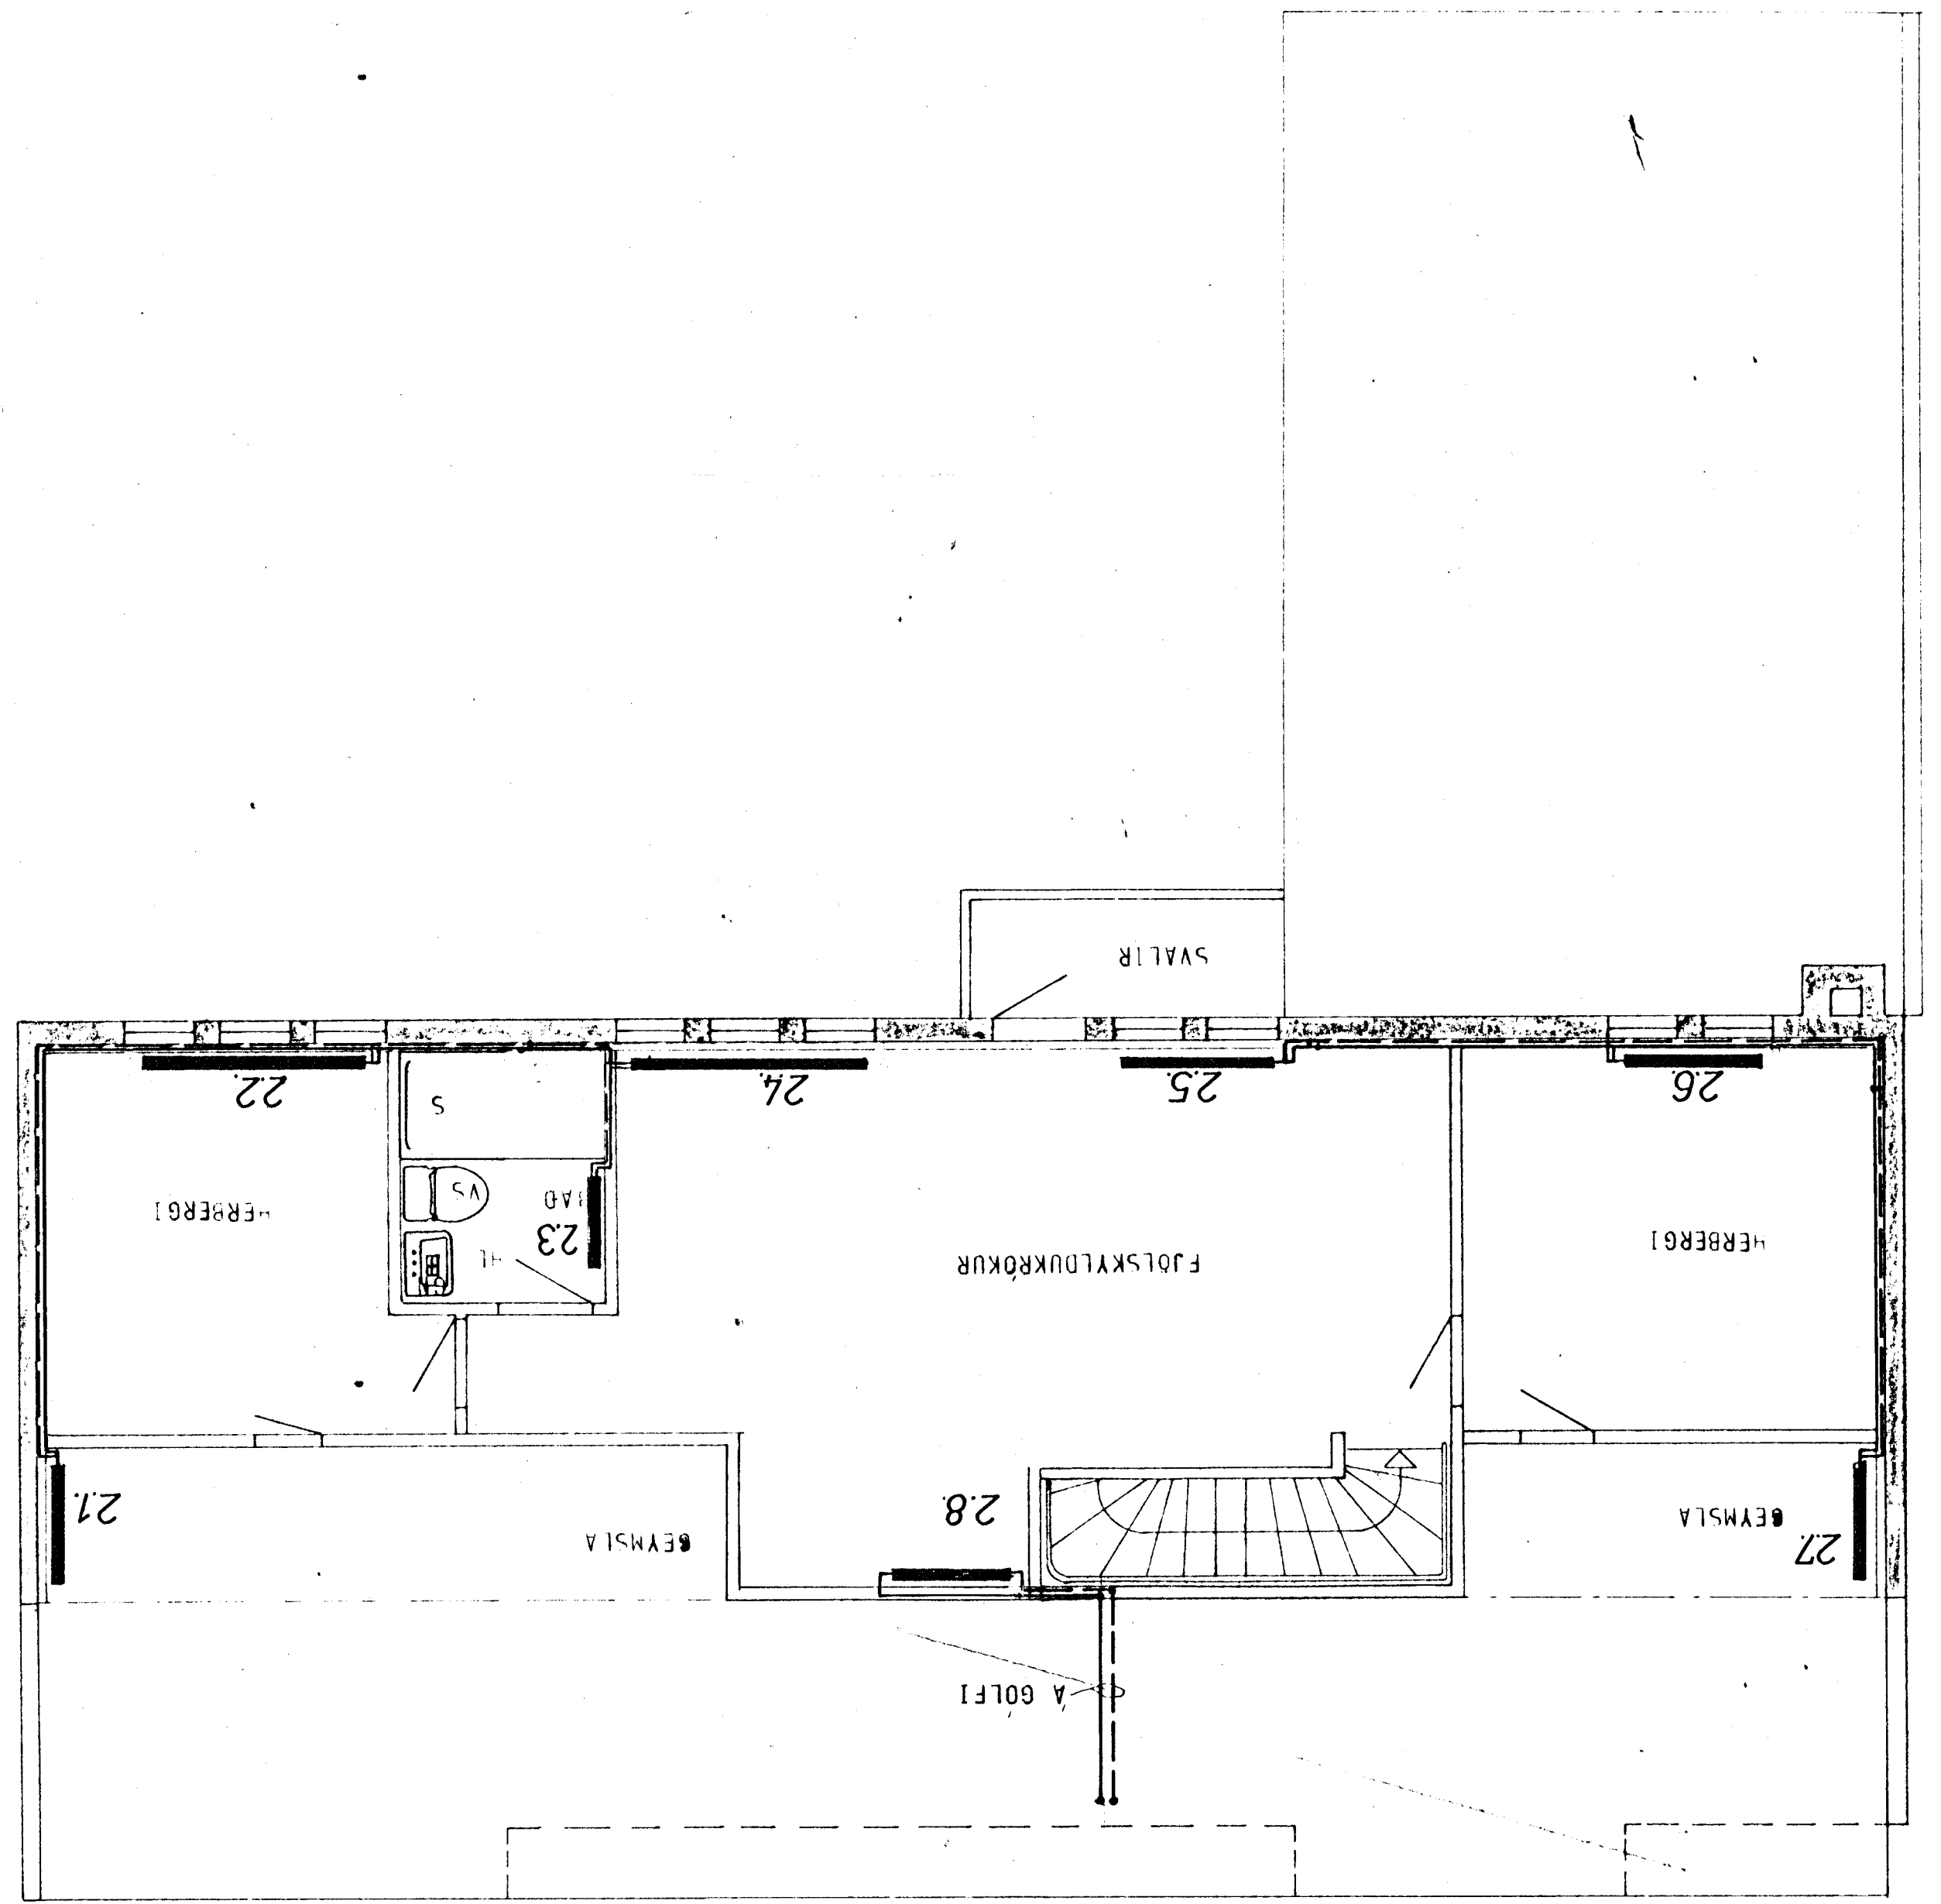

ATH

STÆÐSETNING OFNA, SVO OG HÁÐIR OG LENGDIR OFNA ER AKVEÐIN AF ARKITEKTI HOSSINS.

SKYRINGAR SVA TEKYN NR 20

HÚS E

KLAUSTURHÁMMIR 22

HITALÖGN - GRUNNMYND

25

AGUST 83

SEPT. 83

30

32