
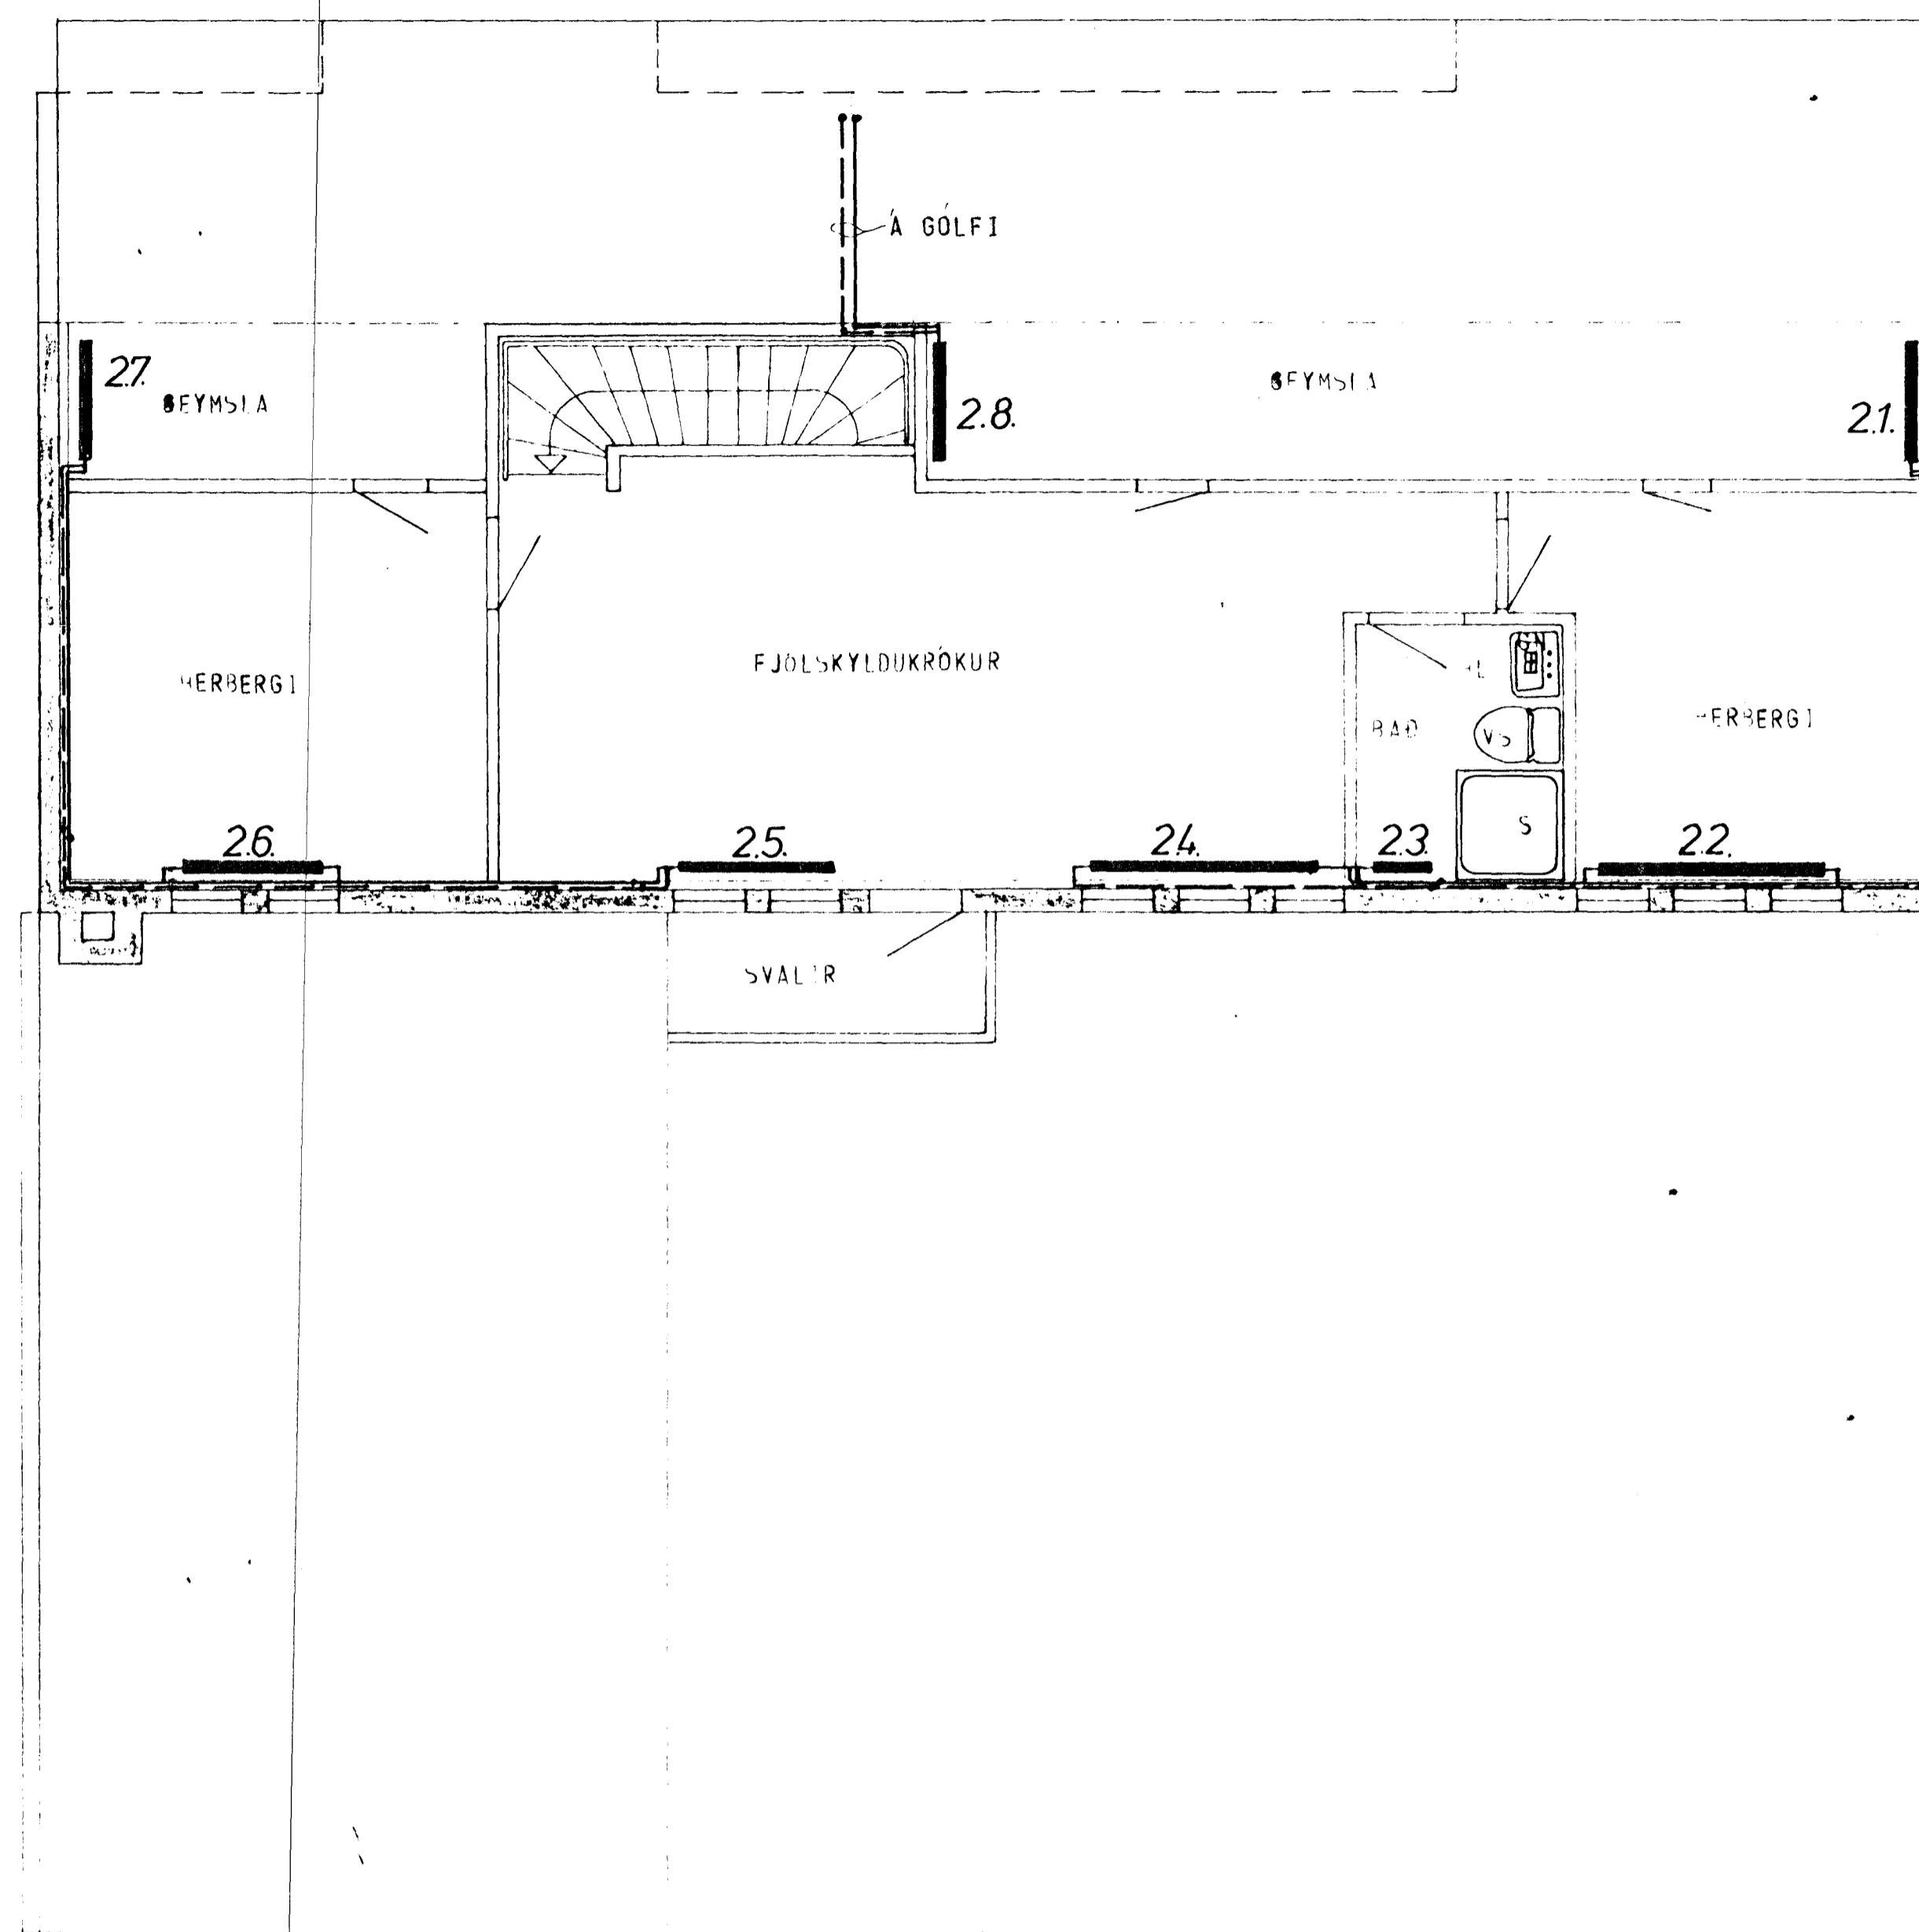


GRUNNMYND - HÆÐAR 1:50

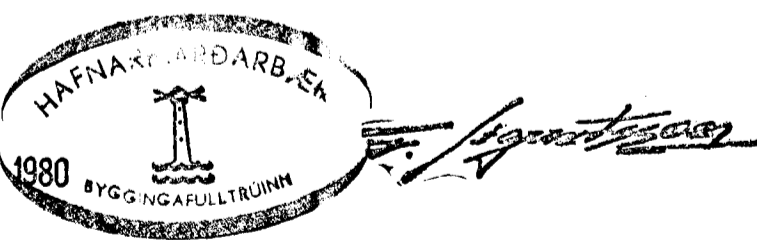

GRUNNMYND - RIS 1:50

23. maí 1980


ATH.
 STAÐSETNING OFNA, SVÖ OG MÆÐIR OG LENGDIR
 OFNA ER AKVEDIN AF ARKITEKT HÚSSINS.

SKÝRINGAR SJÁ TEIKN NR. 20

HÚS E

KLAUSTURHVAMMUR 24	1:50	25.
HITALÖGN - GRUNNMYND	23	30
JOHANN GUNNAR BERGÞORSSON		