



GRUNNMYND - HÆÐAR 1:50

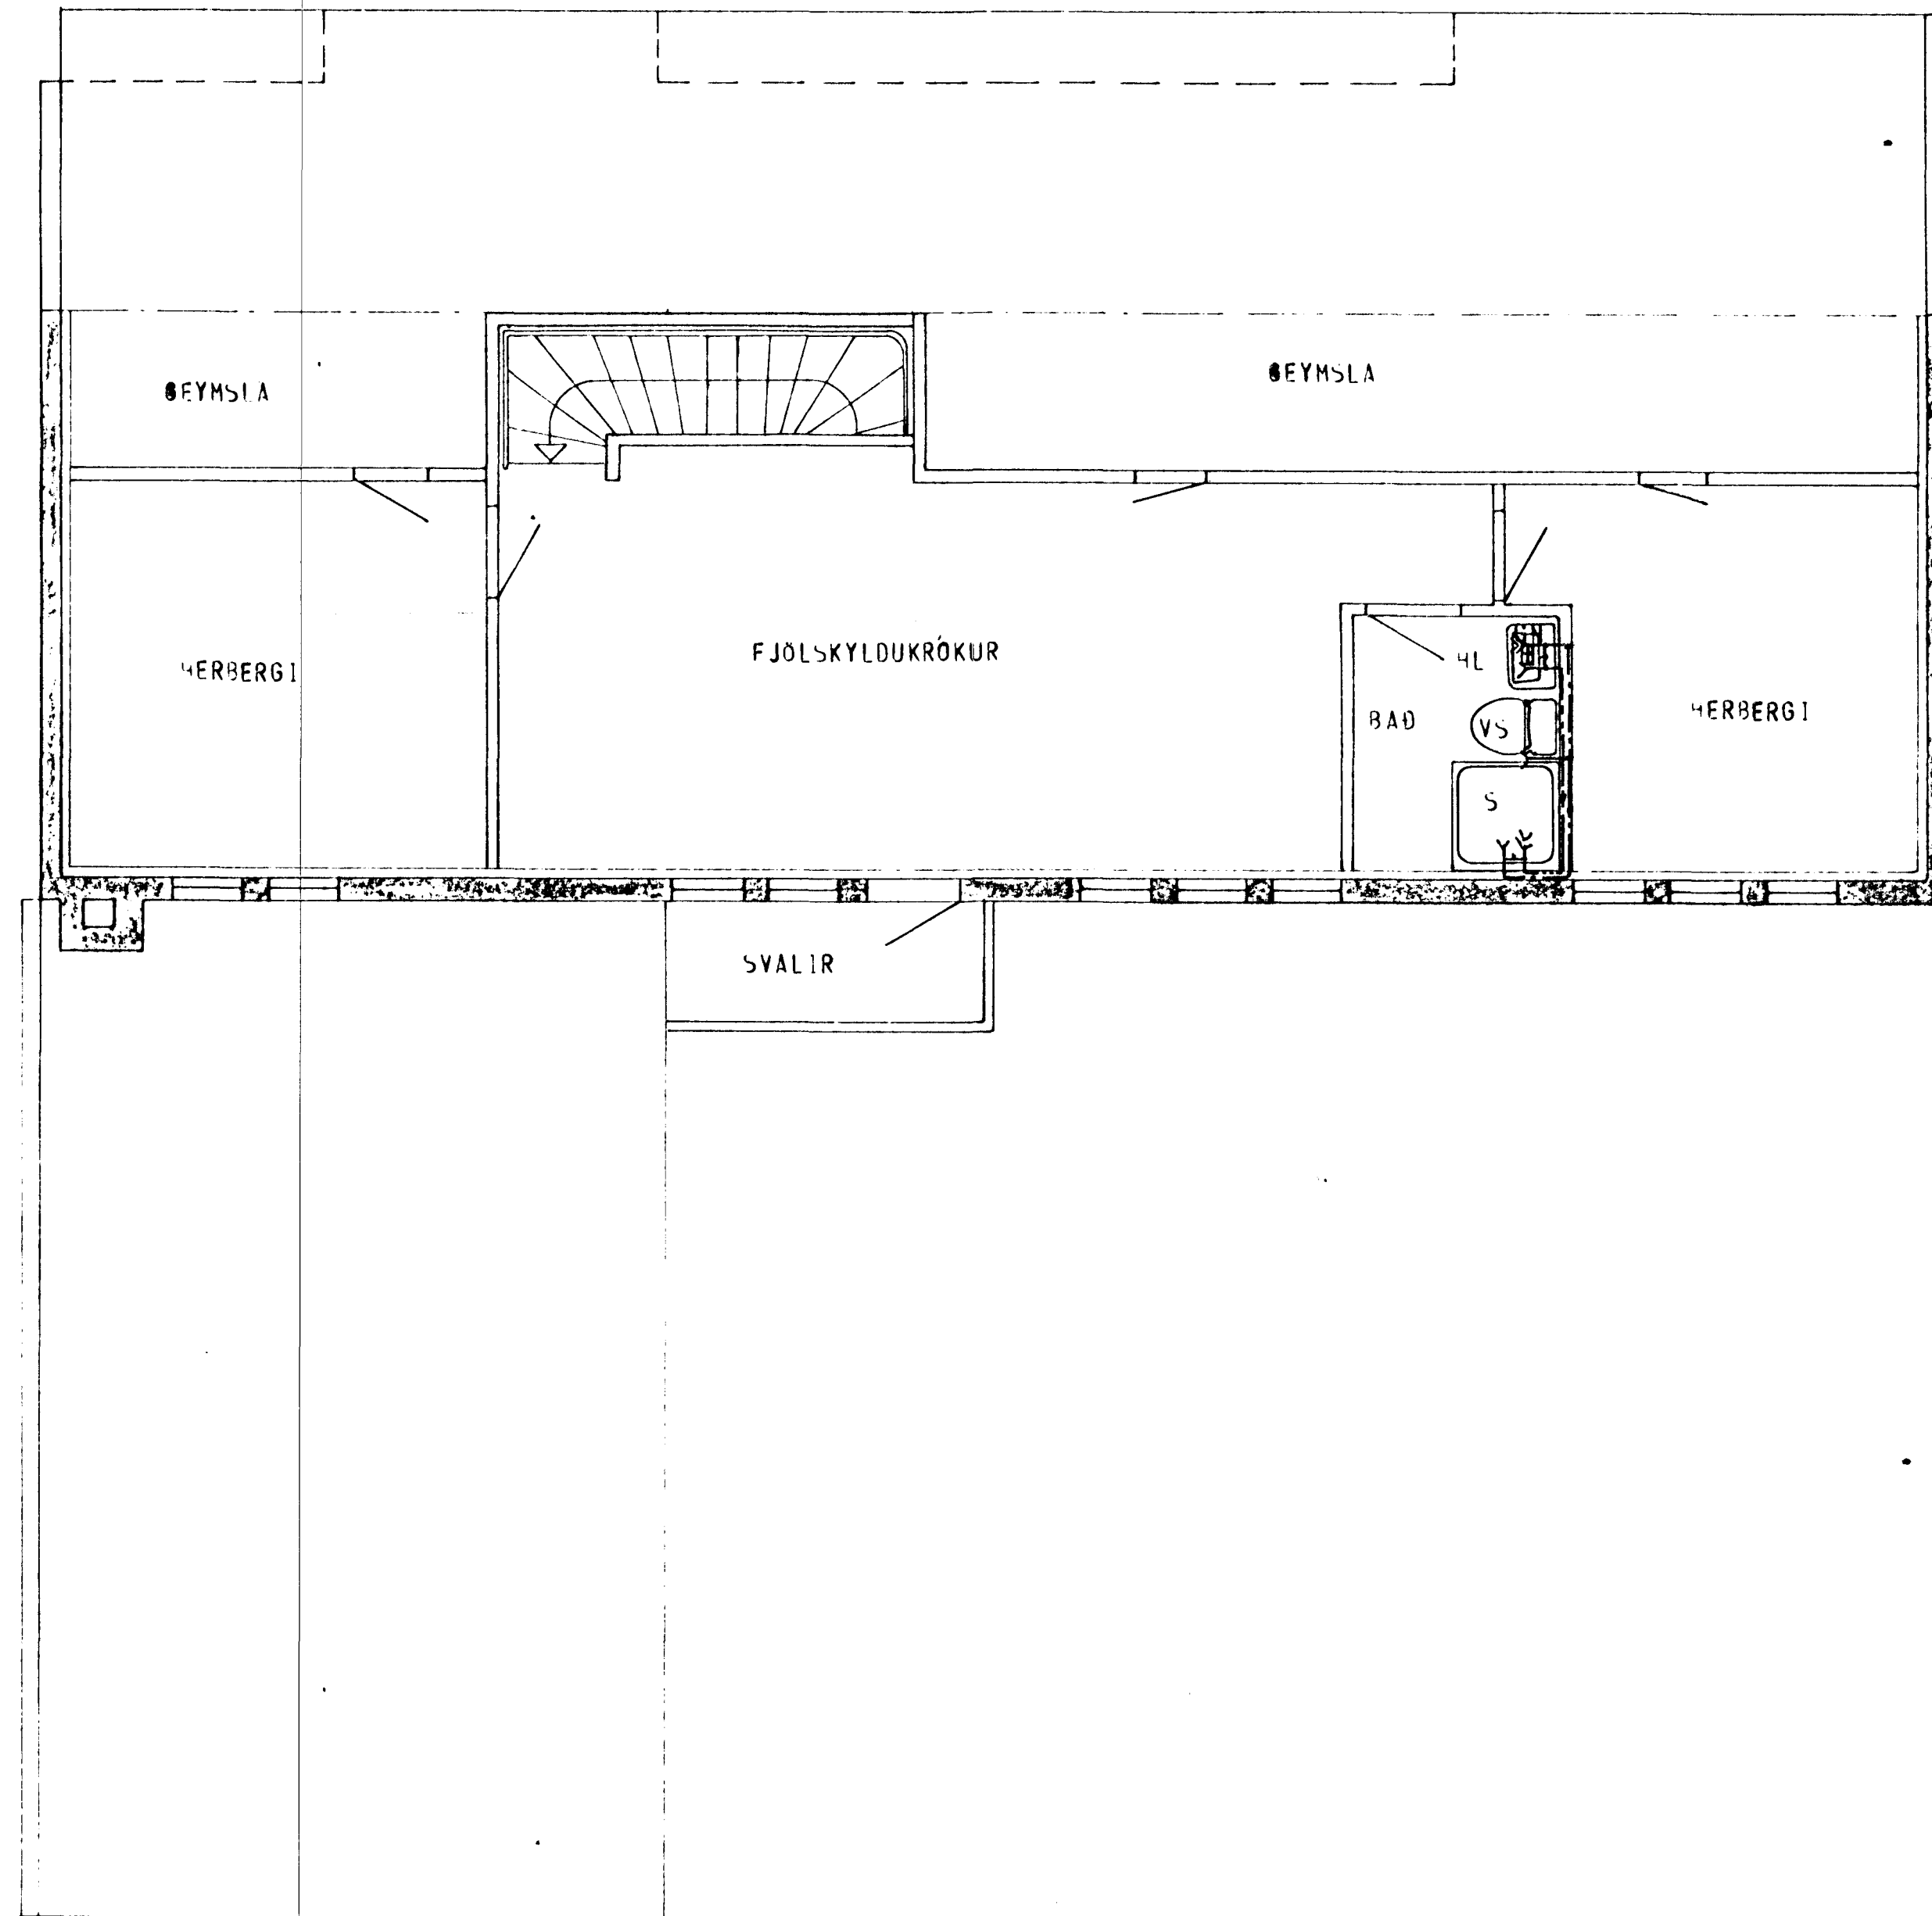

GRUNNMYND - RIS 1:50

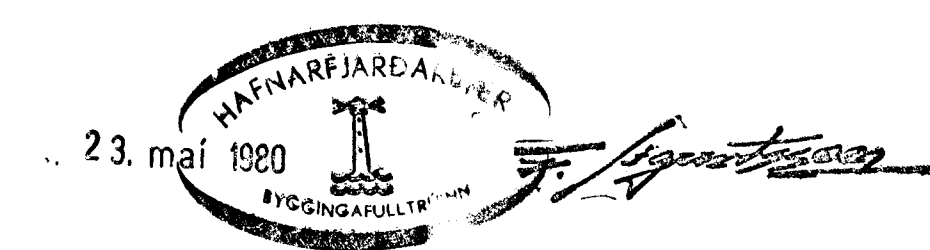

SKÝRINGAR SJÁ TEIKN. NR. 20.

HÚS E

| | | | |
|--|---|---|----------------|
| KLAUSTURHVAMMUR 24 | MÆLIKVARDI 1:50 | VERK 8001 | TEIKN NR 23 |
| VATNSLÖGN - GRUNNMYND | Hannað: <i>[initials]</i> Teiknað: <i>[initials]</i> | Yfirfarir: <i>[initials]</i> Samþ: <i>[initials]</i> | DAGS MAÍ 80 |
| JÓHANN GUNNAR BERGPÓRSSON VERKFRÁ MVFI STRANDGÖTU 11 - HAFNARFIRDI - SÍMI 53315 | BREYTT | | |