



GRUNNMYND - HÆÐAR 1:50

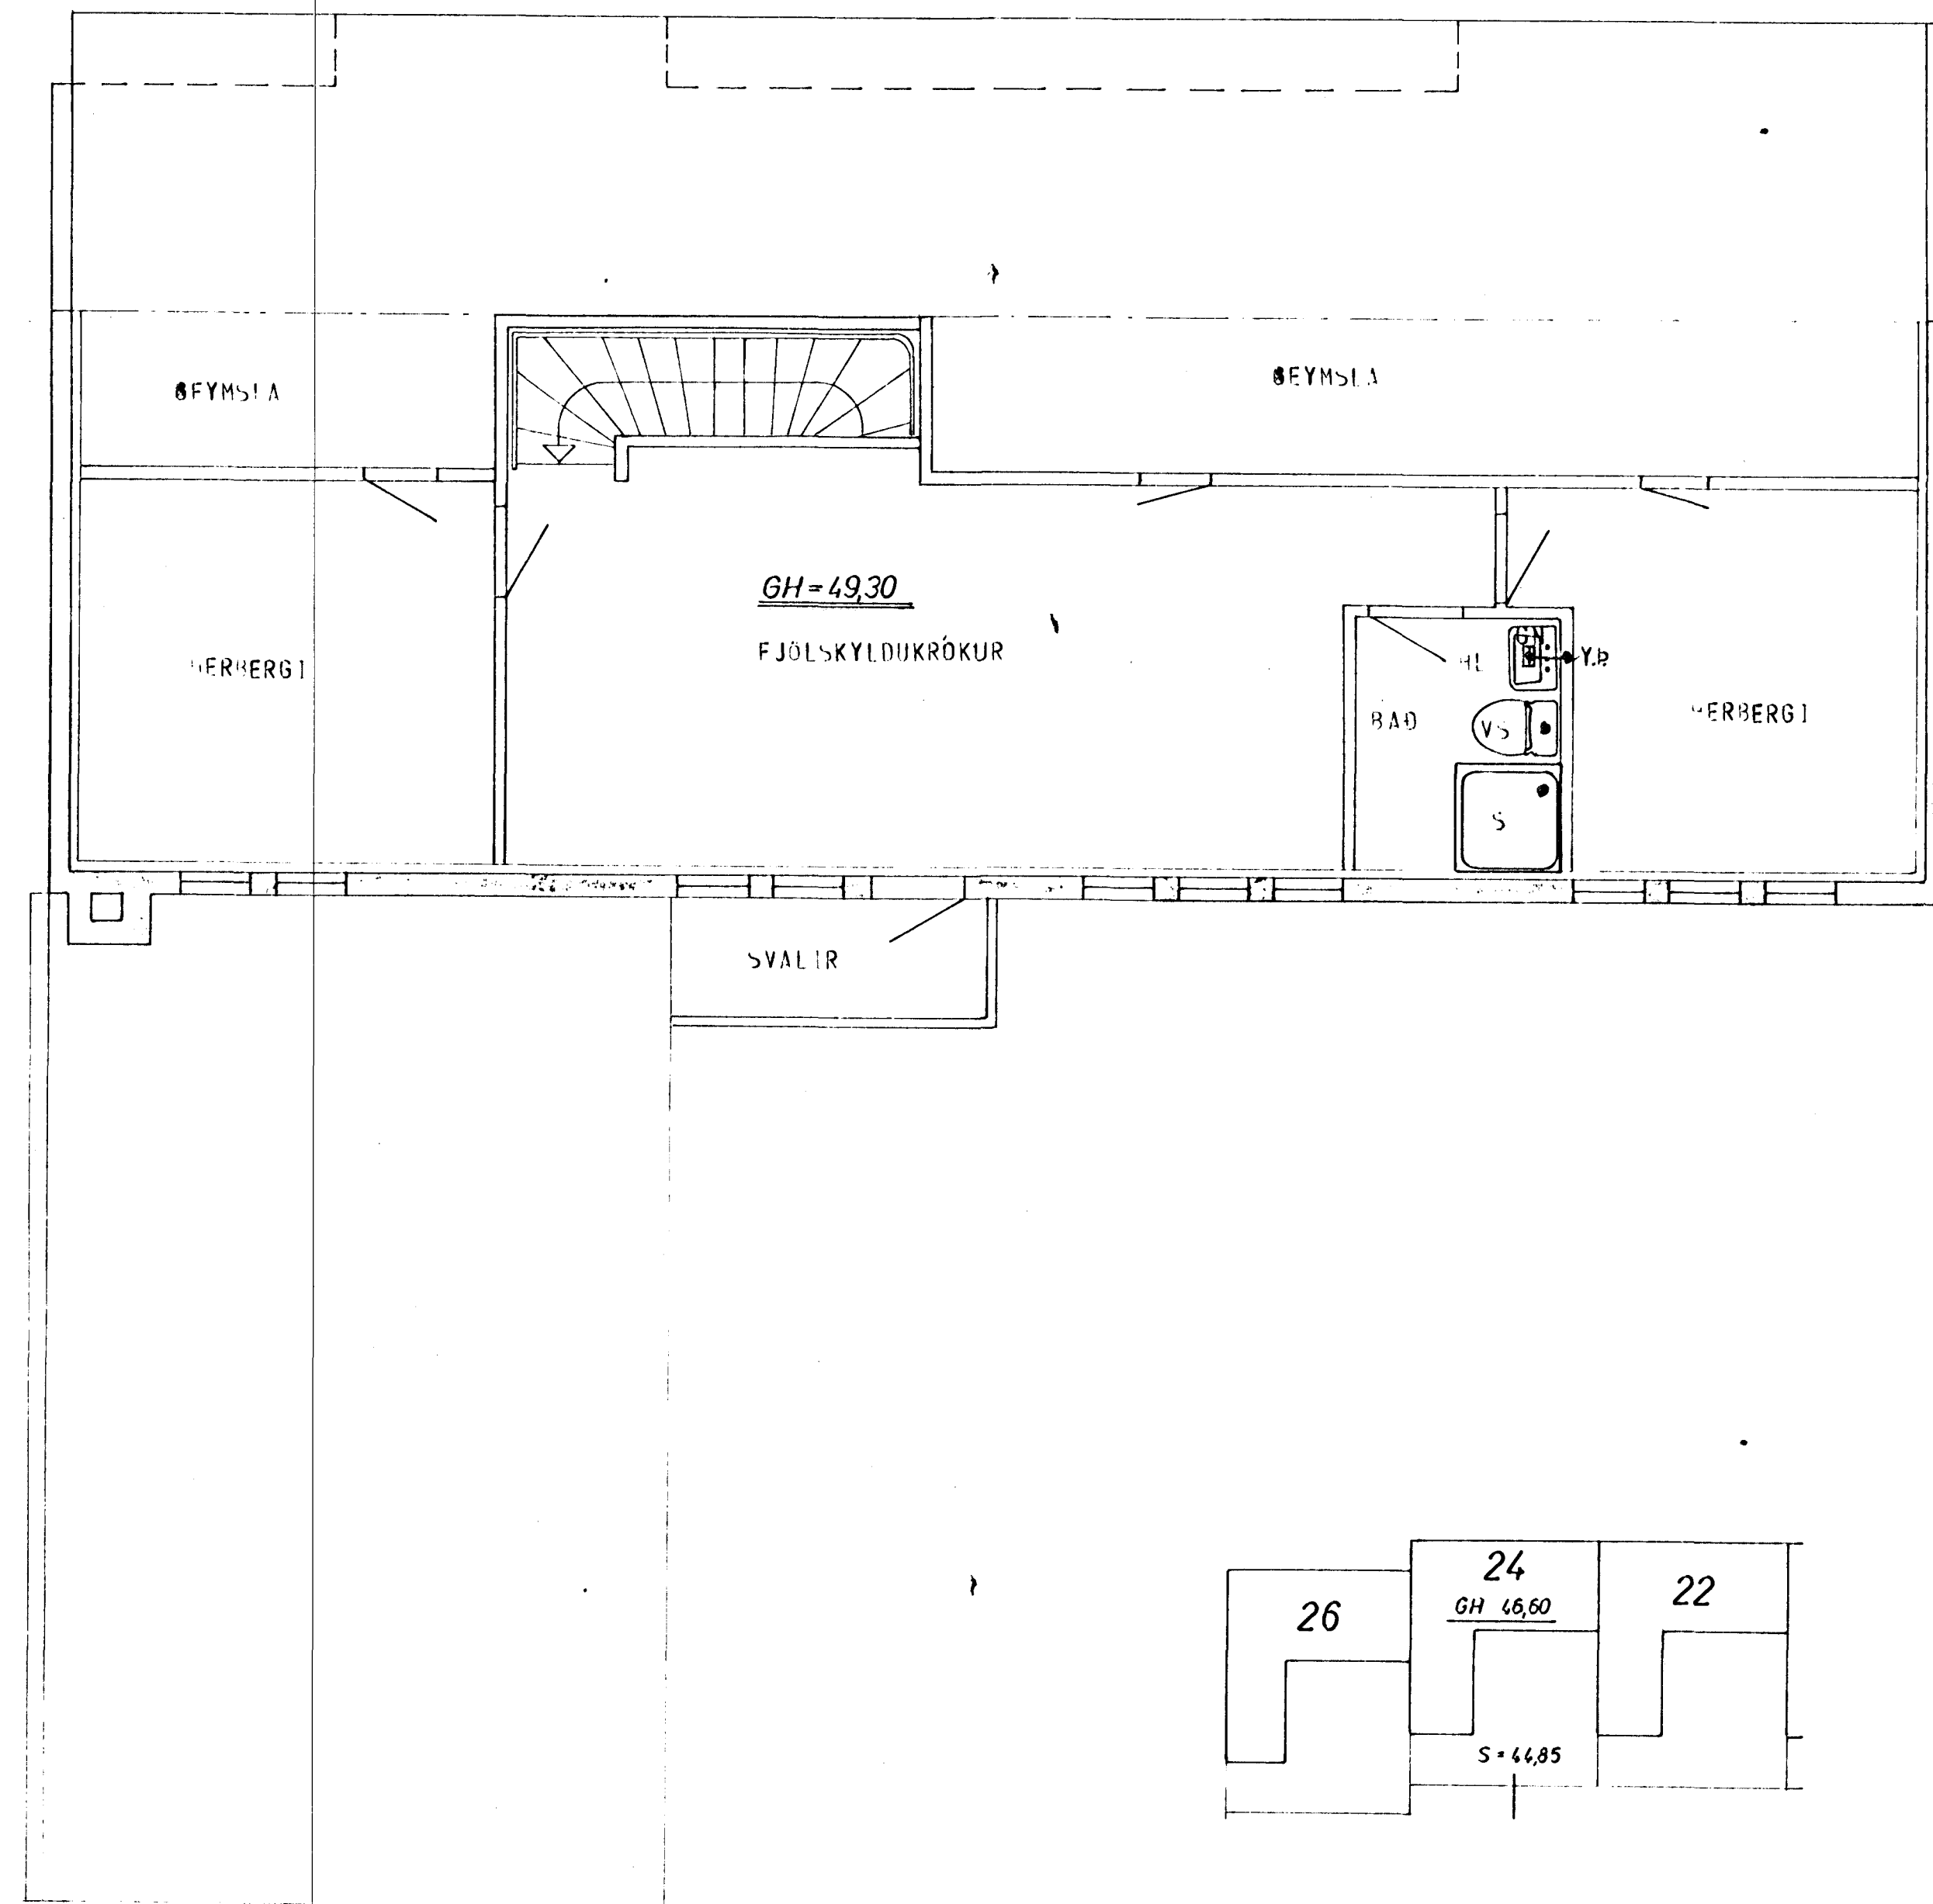

GRUNNMYND - RIS 1:50

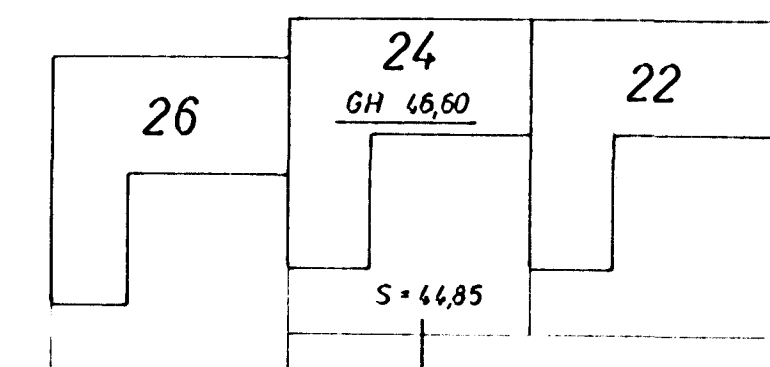

AFSTAÐA 1:500

STAÐSETNING FRÆRENNSLISTAKJA SE SAMKVAMT
TEIKNINGU ARKITEKTS. VAXNER

23. maí 1980



SKÝRINGAR SJA TEIKN. NR. 20.

HÚS E

KLAUSTURHVAMMUR 24	MÆLIKVÁRDI 1:50	VERK 8001	TEIKN NR 21
FRÆRENNSLISLÖGN - GRUNNMYND	Hannað Teiknað	Vitland Samþ.	LAGS MAÍ '80
JÓHANN GUNNAR BERGÞÓRSSON VERKER MVFI	BREYTT		
STRANDGÖTU 11 - HAFNARFIRDI - Sími 53315			