



GRUNNMYND - HÆÐAR 1:50

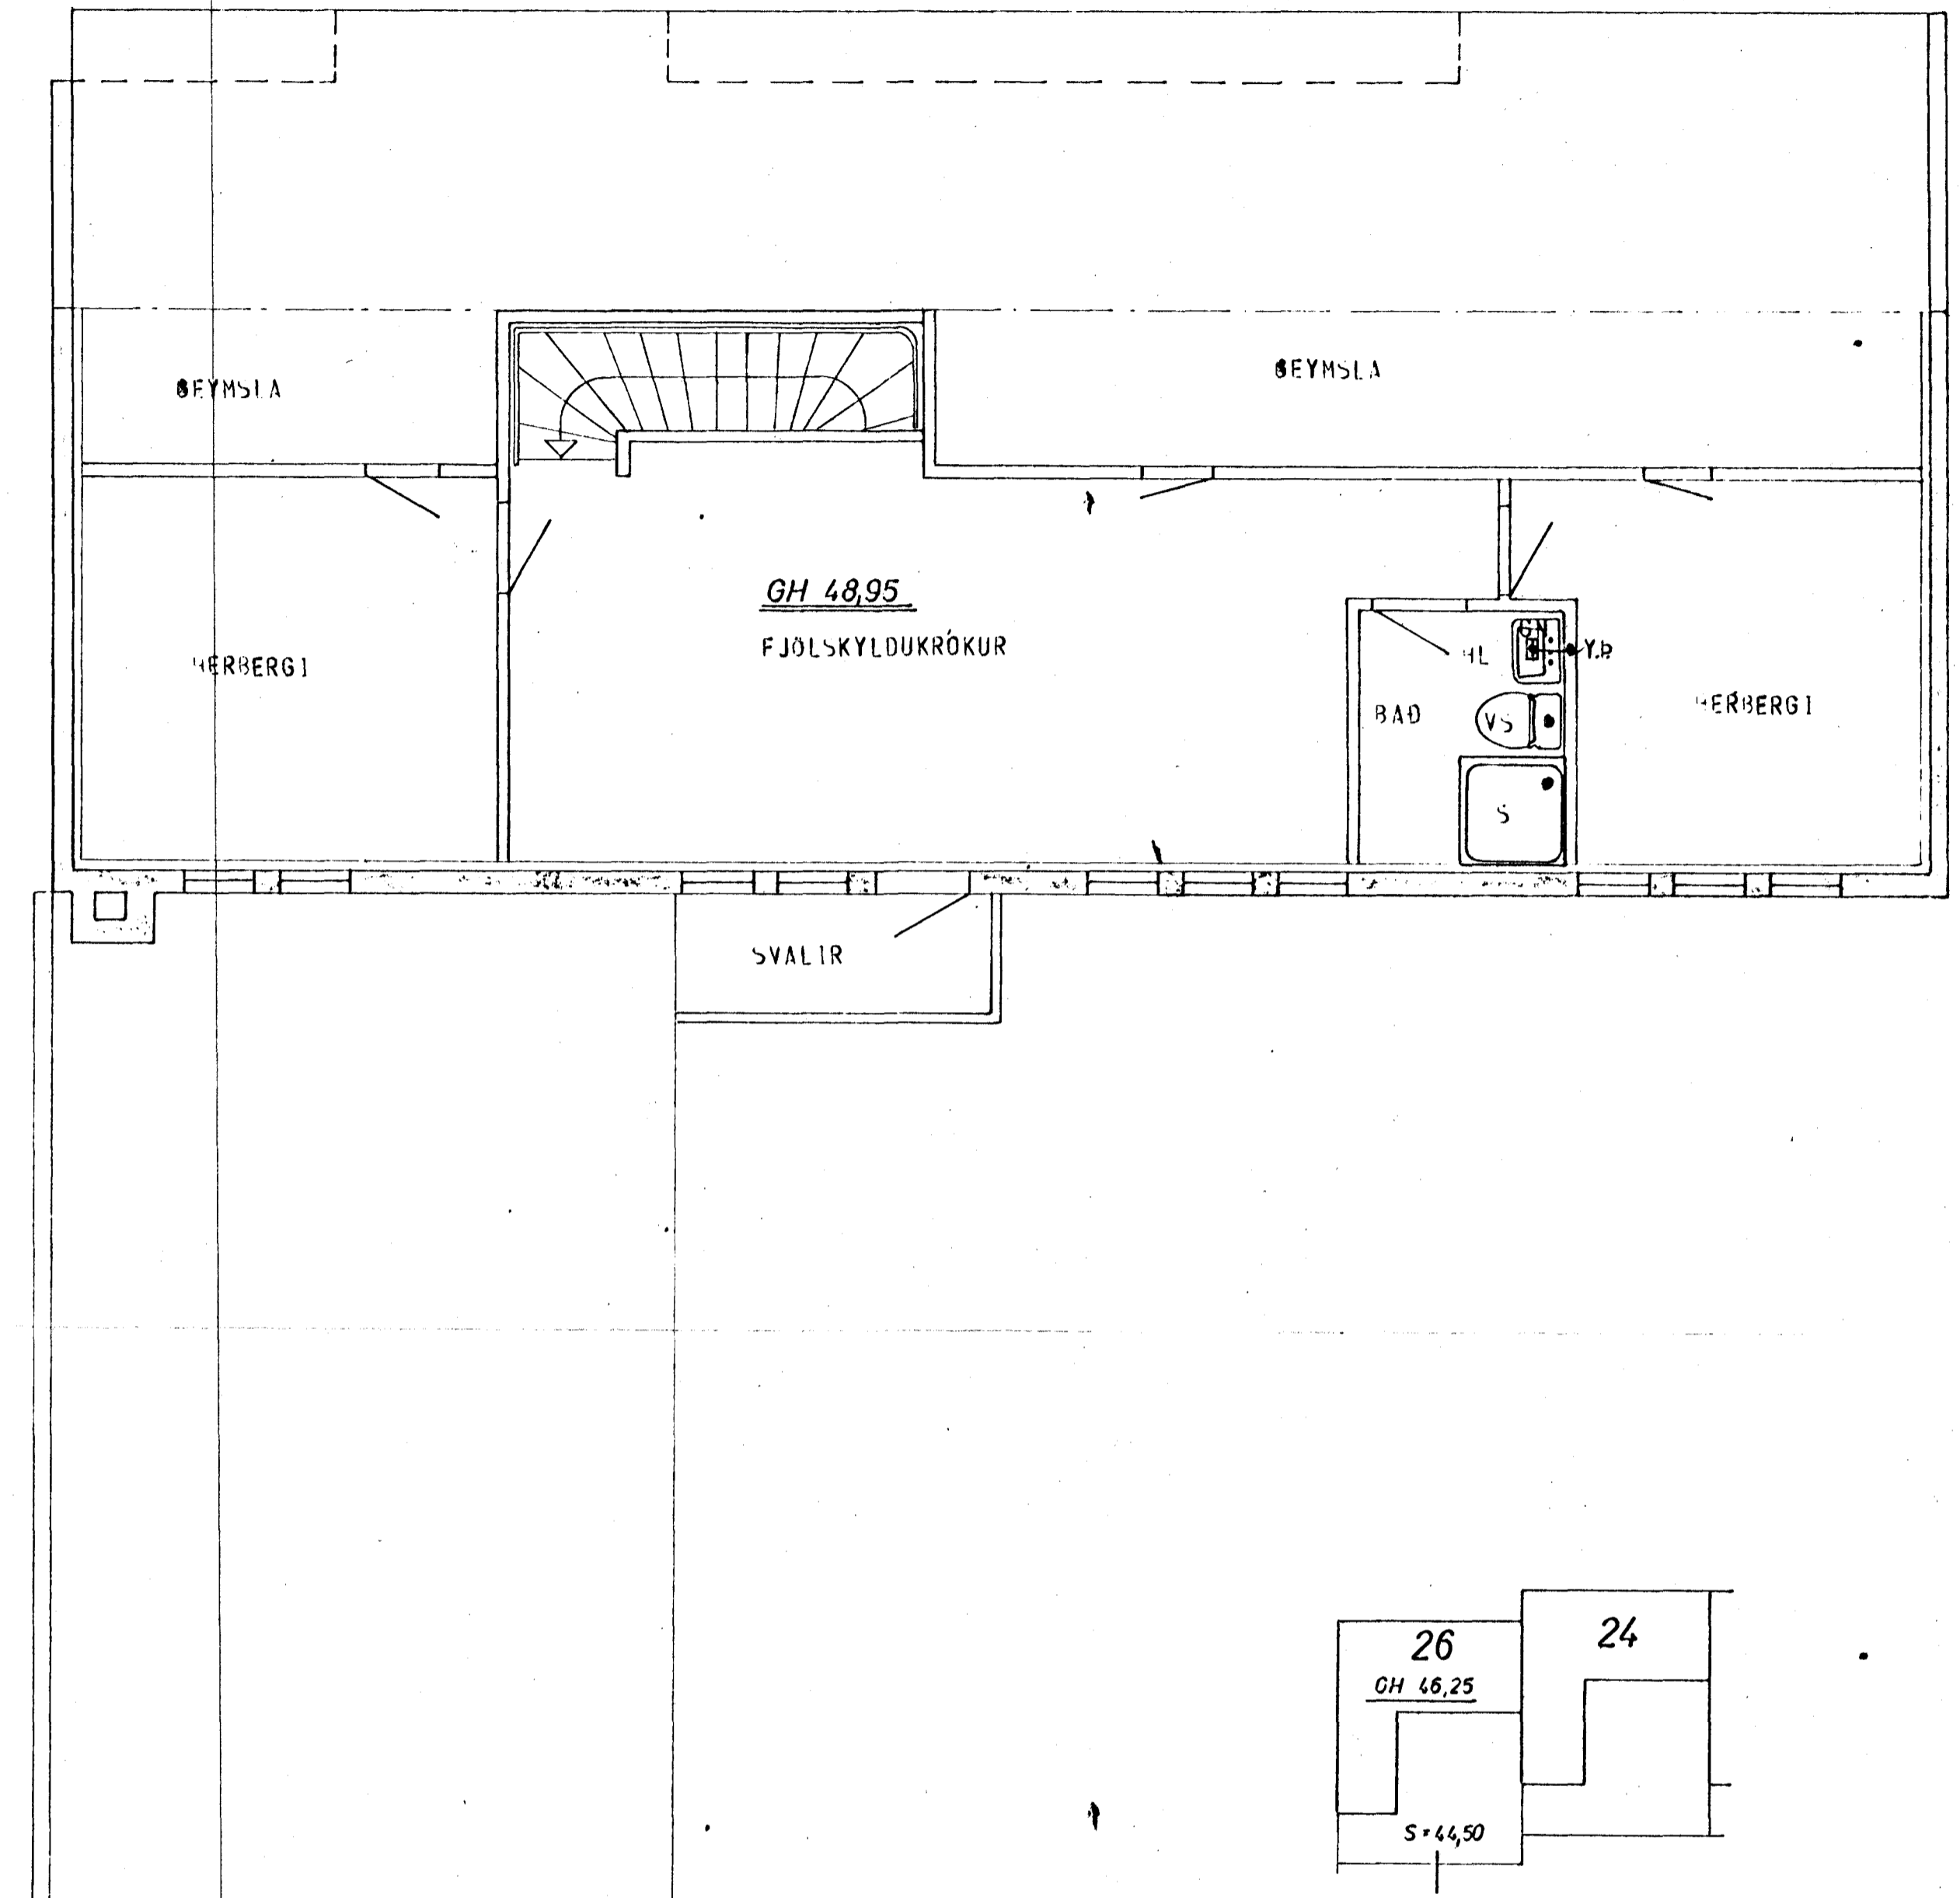

GRUNNMYND - RIS 1:50

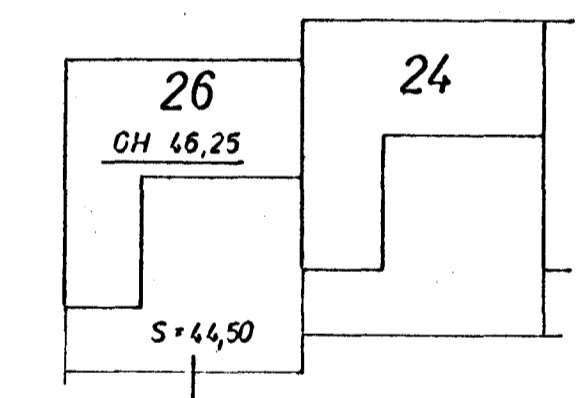

AFSTAÐA 1:500



STAÐSETNING FRÆRENNSLISTAKJÁ SE SAMKVAMT TEIKNINGU ARKITEKTS.

SKÝRINGAR SJÁ TEIKN. NR. 20.

HÚS E

KLAUSTURHVAMMUR 26.	MÆLIKVARDI 1:50	VERK 8001	TEIKN NR. 21.
FRÆRENNSLISLÖGN - GRUNNMYND	Hannað: <input checked="" type="checkbox"/> Teiknað: <input checked="" type="checkbox"/>	Virtanð: <input checked="" type="checkbox"/> Samþ: <input checked="" type="checkbox"/>	DAGS MAÍ '80
JÓHANN GUNNAR BERGÞÓRSSON VERKFR. MVL STRANOGÓTU 11 - HAFNARFIRÐI - SÍMI 93316	BREYTT AGÚST '80		