



GRUNNMYND - HÆÐAR 1:50

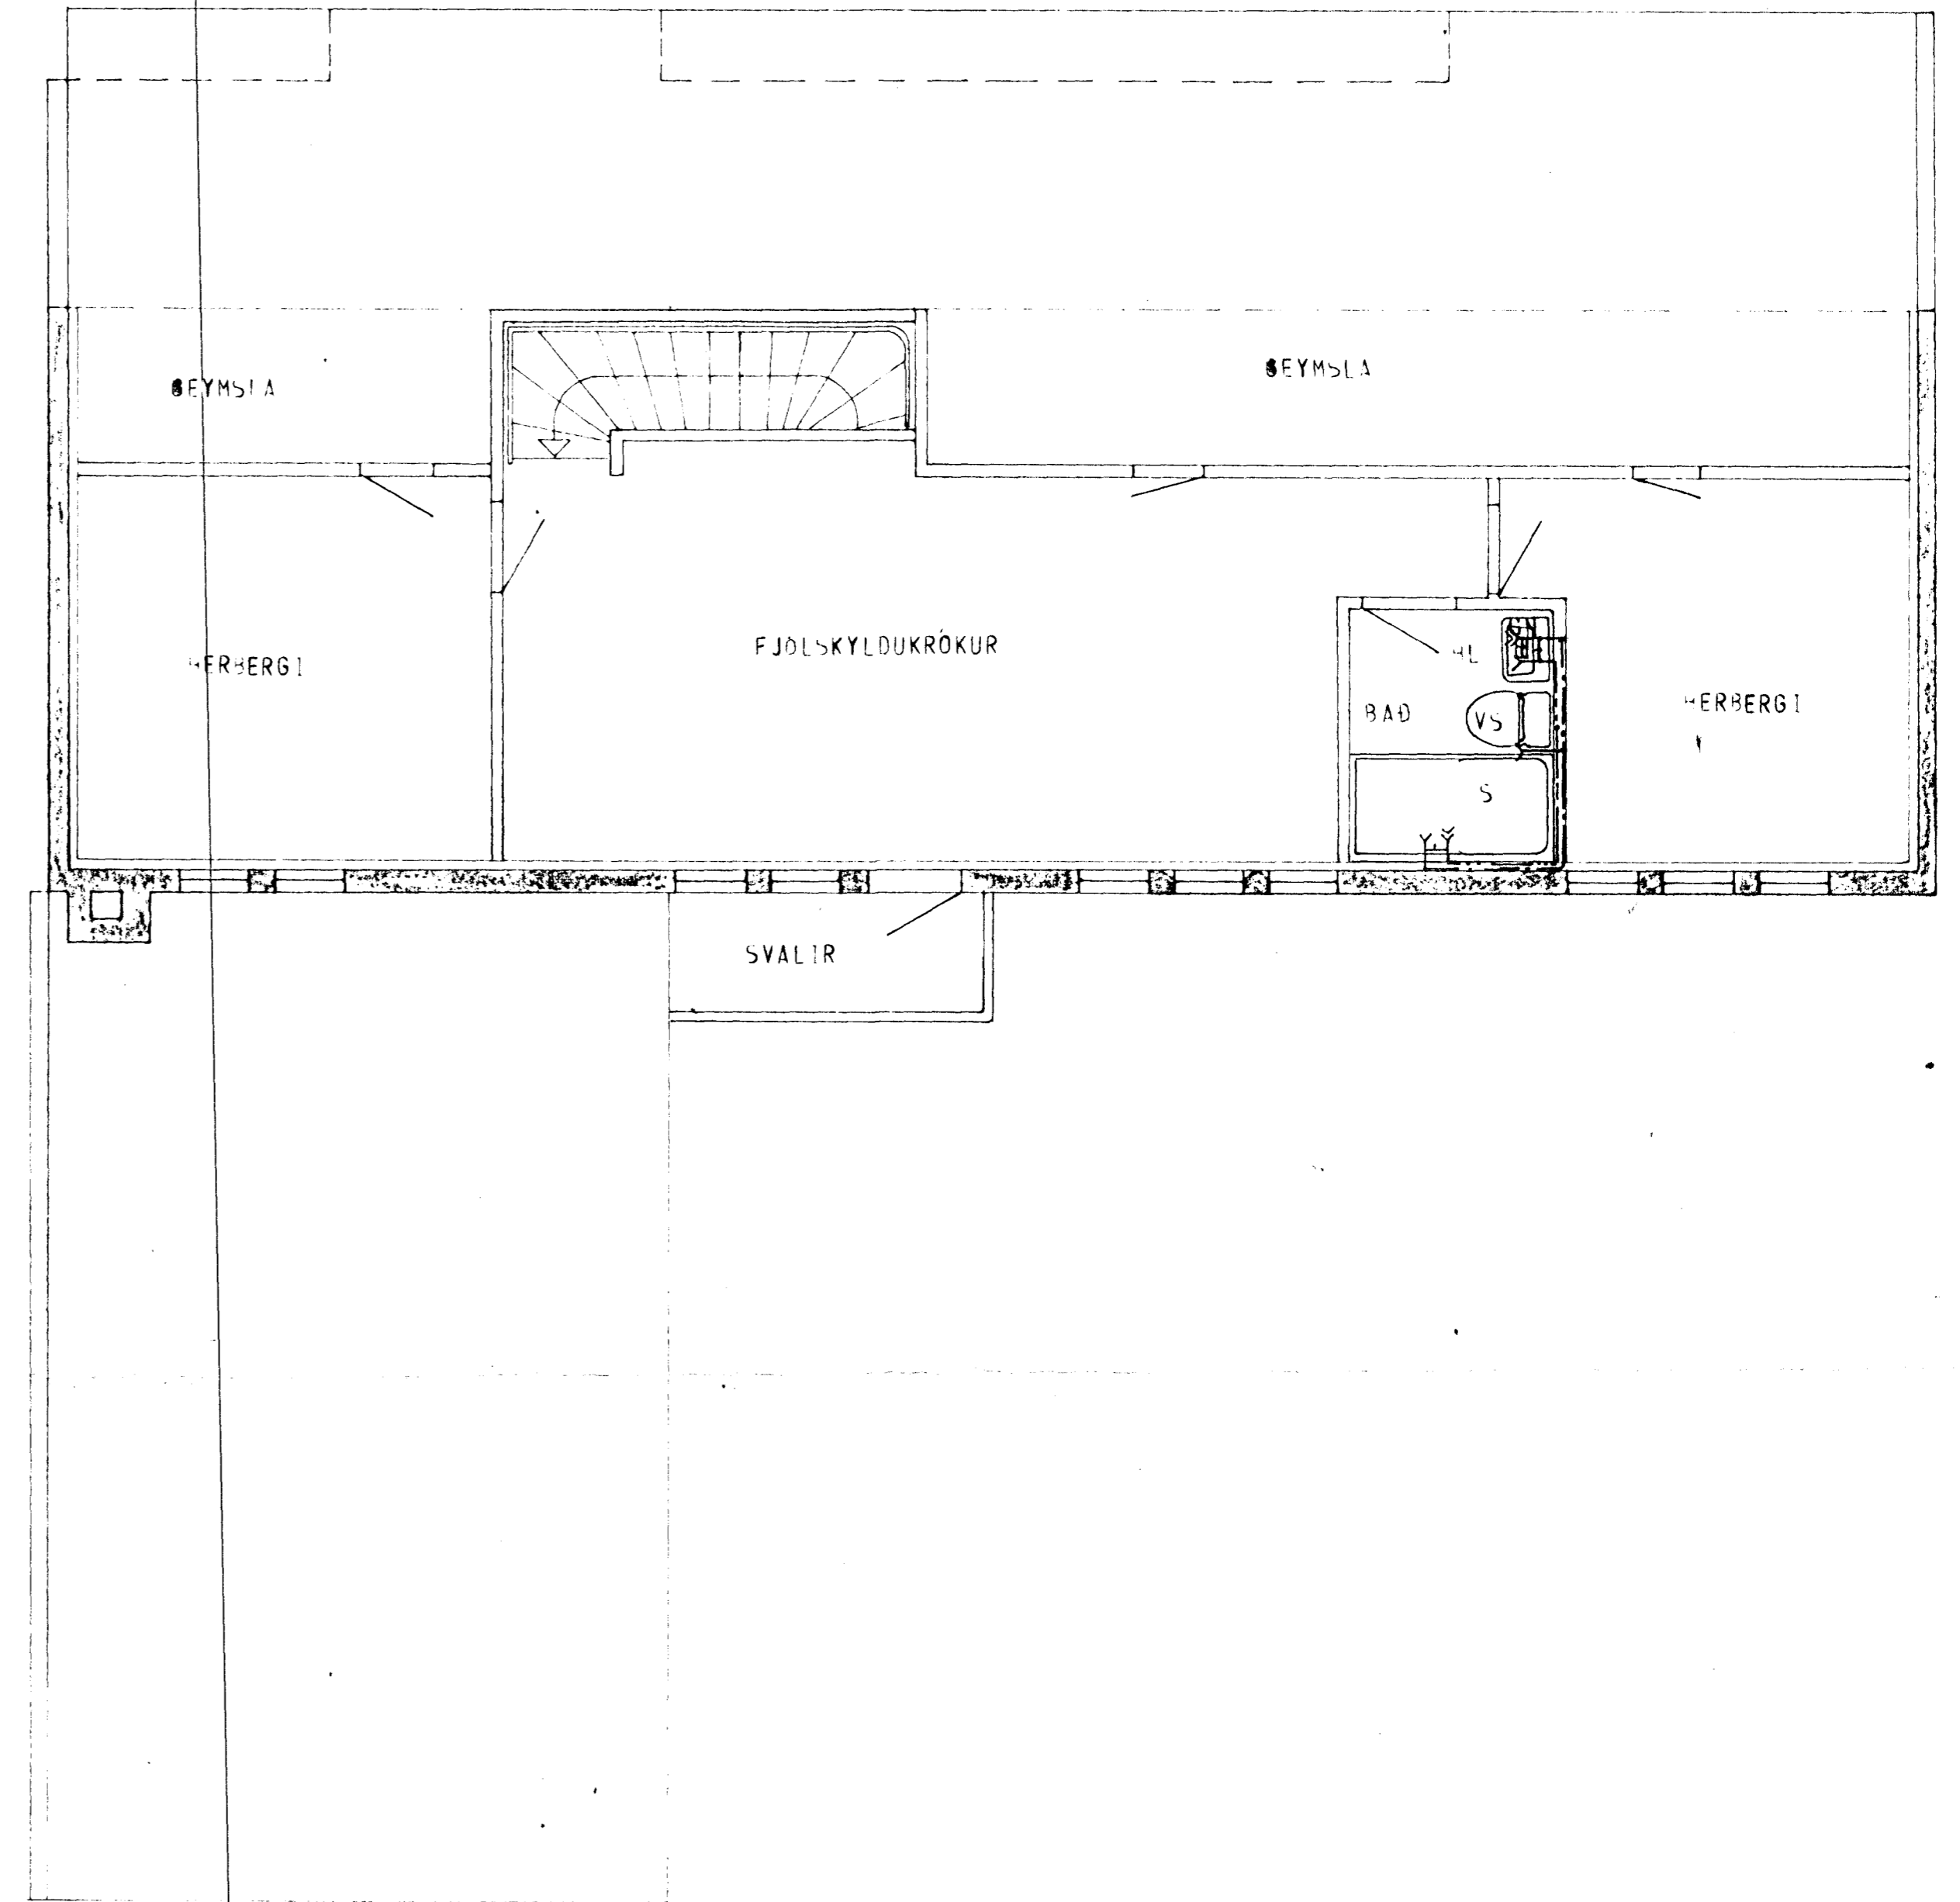

GRUNNMYND - RIS 1:50

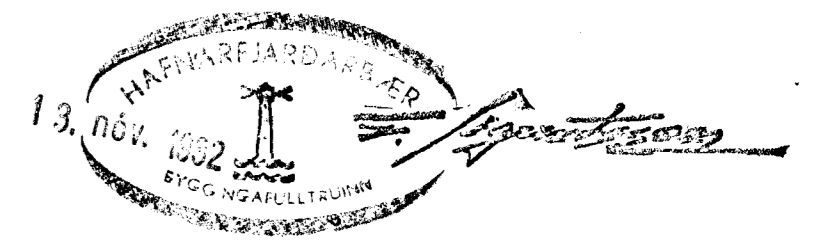

SKÝRINGAR SJA TEIKN NR. 20

HÚS E

KLAUSTURHVAMMUR 26	MÆLIKVARDI 1:50	VERK 8001	TEIKN NR 23
VATNSLÖGN - GRUNNMYND	Hannað 8 Teiknað 27	Yfirfarð 7 Samb 27	DAGS MÁÍ 80
JÓHANN GUNNAR BERGPÓRSSON VERKFR MVFI SÍRANDGÖTU 11 - HAFNARFIRDI - SÍMI 53315	BREYTT AGÚST 82 NOV 82		