



GRUNNMYND - HÆÐAR 1:50

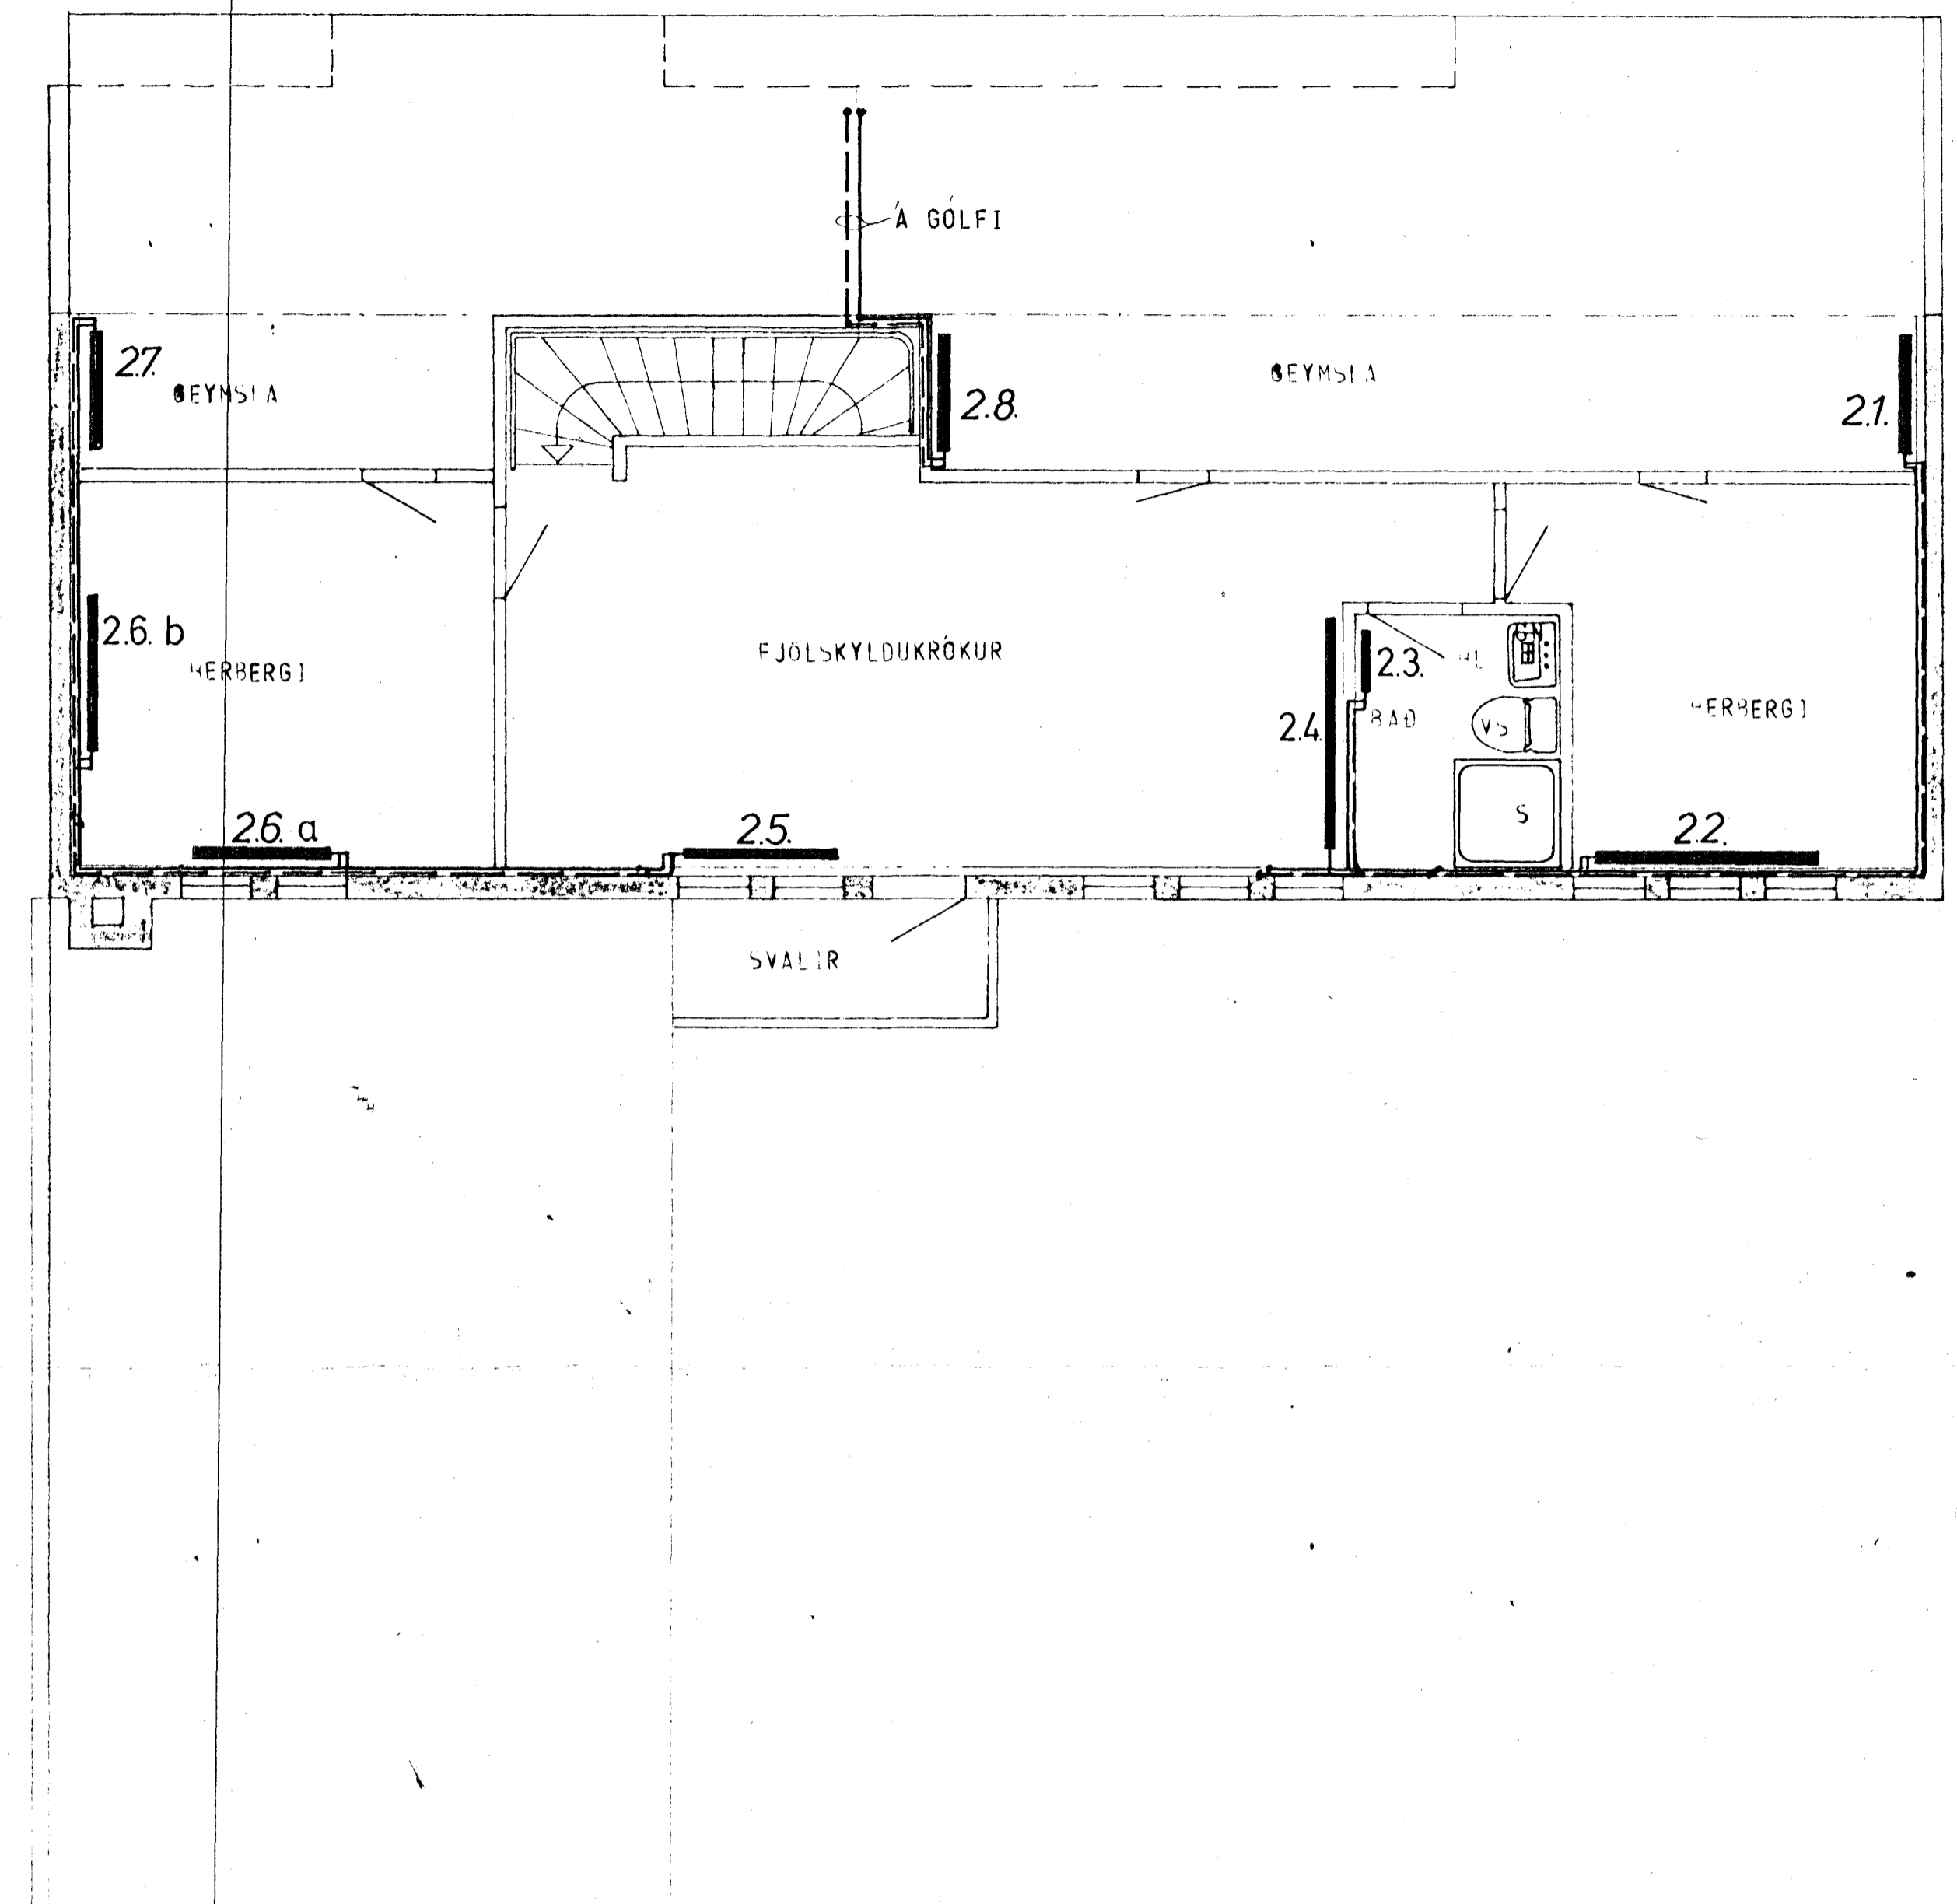

GRUNNMYND - RIS 1:50

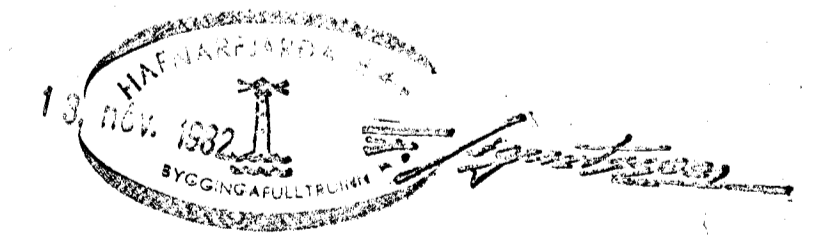

ATH.  
 STAÐSETNING OFNA, SVÖ OG MÆÐIR OG LENGDIR  
 OFNA ER AKVEÐIN AF ARKITEKT HÚSSINS.

SKYRINGAR SJA TEIKN NR. 20

HÚS E

KLAUSTURHVAMMUR 26	MÁLSTAFUR 1:50	BLAÐ 25
HITALÖGN - GRUNNMYND	BYGGINGARFRUM 27	BYGGINGARFRUM 32
BYGGINGARFRUM BIRSI ÞORSSON	AGUST '82 NOV. '82	