



0 5/8" 1x6 ²	GR 1	III	0 5/8" 1x6 ²	X	IC
0 5/8" 1x6 ²	GR 2	III	0 5/8" 1x6 ²	X	IC
0 5/8" 1x6 ²	GR 3	III	0 5/8" 1x6 ²	X	IC
0 5/8" 1x6 ²	GR 4	III	0 5/8" 1x6 ²	X	IC
0 5/8" 1x6 ²	GR 5	III	0 5/8" 1x6 ²	X	IC
0 5/8" 1x6 ²	GR 6	III	0 5/8" 1x6 ²	X	IC
0 5/8" 1x6 ²	GR 7	III	0 5/8" 1x6 ²	X	IC
0 5/8" 1x6 ²	GR 8	III	0 5/8" 1x6 ²	X	IC
0 5/8" 1x6 ²	GR 9	III	0 5/8" 1x6 ²	X	IC
0 5/8" 1x6 ²	GR 10	III	0 5/8" 1x6 ²	X	IC
0 5/8" 1x6 ²	GR 11	III	0 5/8" 1x6 ²	X	IC
0 3/4" 1x6 ²	GR 12	III	0 3/4" 1x6 ²	X	IC
0 5/8" 1x6 ²	GR 13	III	0 5/8" 1x6 ²	X	IC
0 5/8" 1x6 ²	GR 14	III	0 5/8" 1x6 ²	X	IC
0 5/8" 1x6 ²	GR 15	III	0 5/8" 1x6 ²	X	IC
0 5/8" 1x6 ²	GR 16	III	0 5/8" 1x6 ²	X	IC
0 5/8" 1x6 ²	GR 17	III	0 5/8" 1x6 ²	X	IC
0 5/8" 1x6 ²	GR 18	III	0 5/8" 1x6 ²	X	IC


- LIJÓN GYNGUR Hol STIGI.
- BORÐSPÖÐ Hol HND GÆYMSKAP
- STOFU VERÖND.
- EIÐHÉLS.
- ÞVOTTUR ÞÞÐ.
- BISSKÚR ÚTILJÓÐ.
- ÞJÓSKYÐUKRÓKUR. V.S. HERB. E.H.
- HERBÆRGI OG GÆYMSLUR E.H.
- ÞVOTTUVEL.
- ÞURRKRÍ.
- U.PPÞVOTTUVEL.
- EIÐHÉL.
- LIJÓÐ I-EDU VÍÐ GOSRUNN.
- TÖSKUTRANSI.
- BISSKÚRSOPHUN.
- TIL VARR.
- TIL VARR.
- TIL VARR.

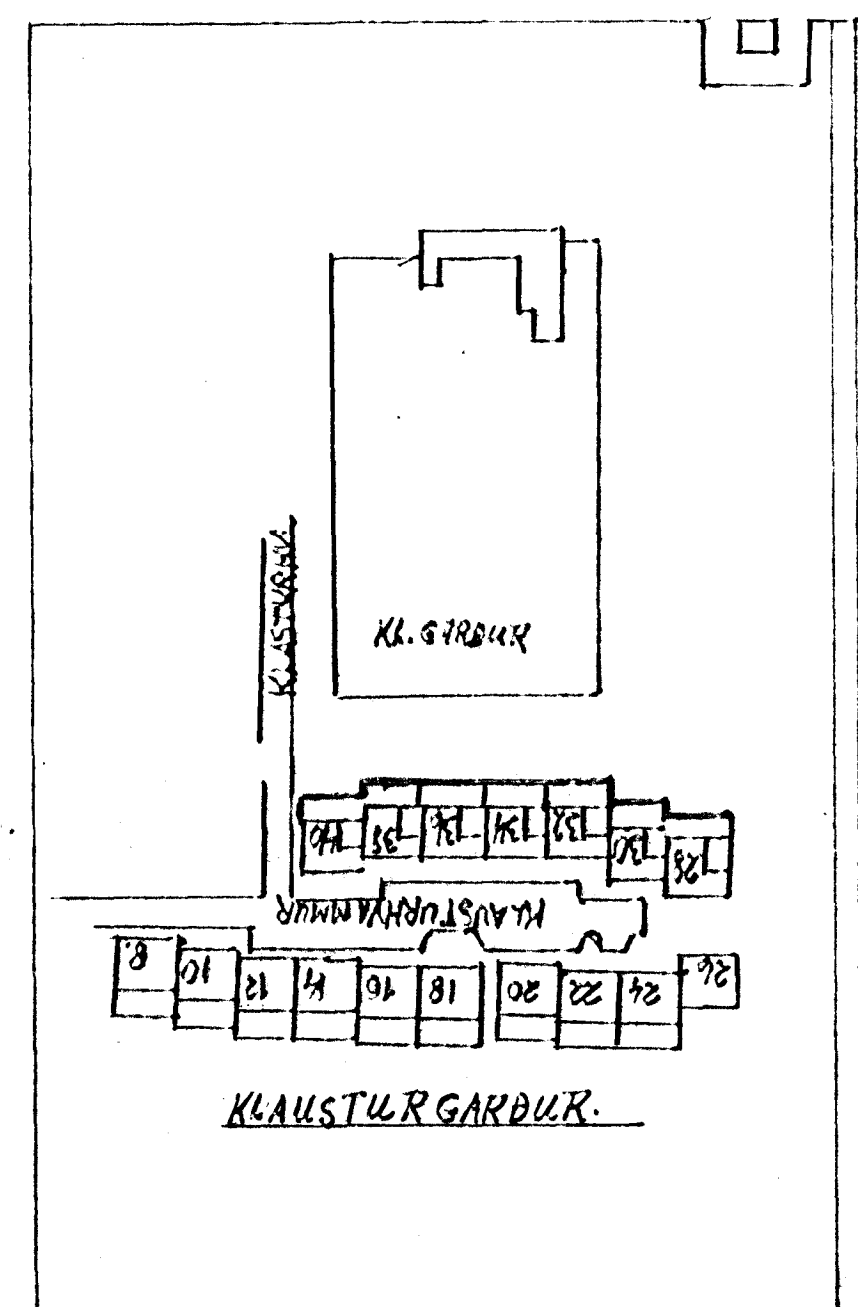

TÖFLUKASSI J.B.P-114.

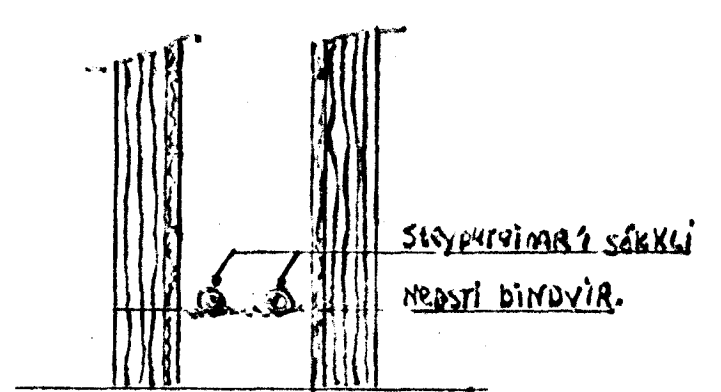


SNID A-A Í GRUNNVESG.

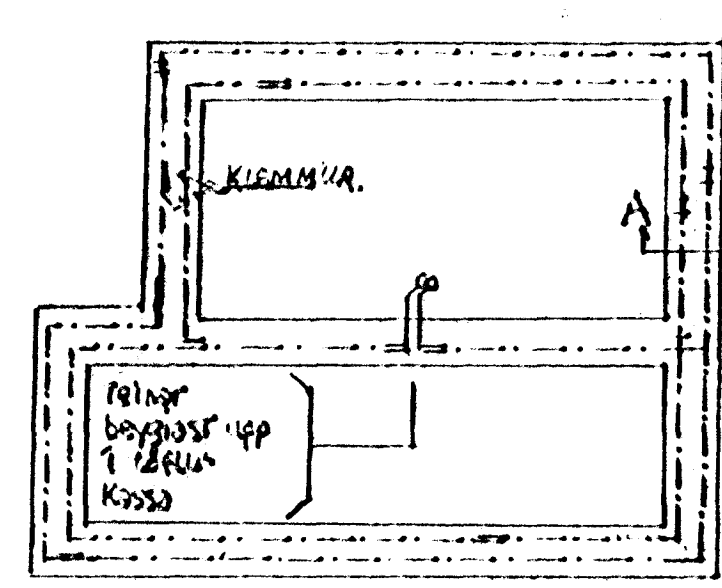


GRUNNSKAUT HÍSVETU
SÖKKULSKAUT


TENGING SKINNU.

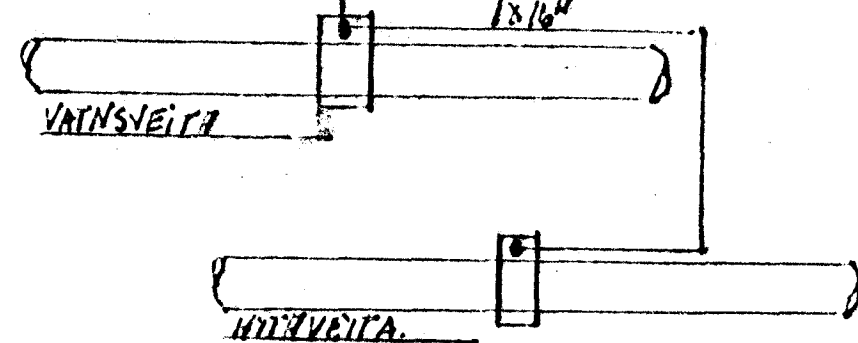



TENG. V.V.Þ.V. VÍÐ GRUNNSKAUT

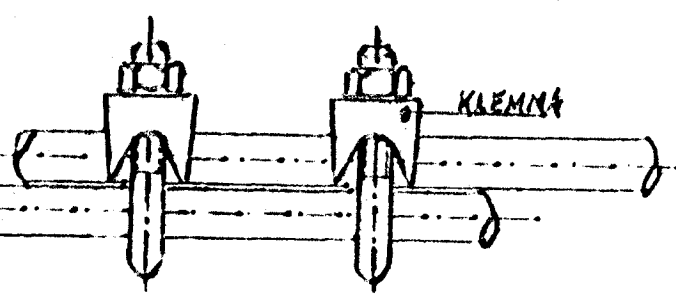

SAMTENGING TENA

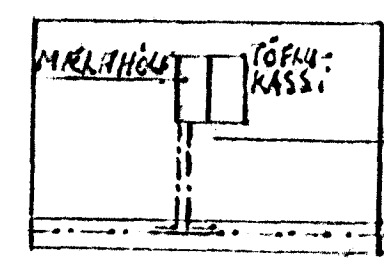

LEIÐR EINHANGR ÞÍÐR.
ÞAR SEM ÞEIR FARA INN Í
SEGNUM TÖFLUKASSANN.
TIL HEGÐARÞUKT VÍÐ
MELINGU.

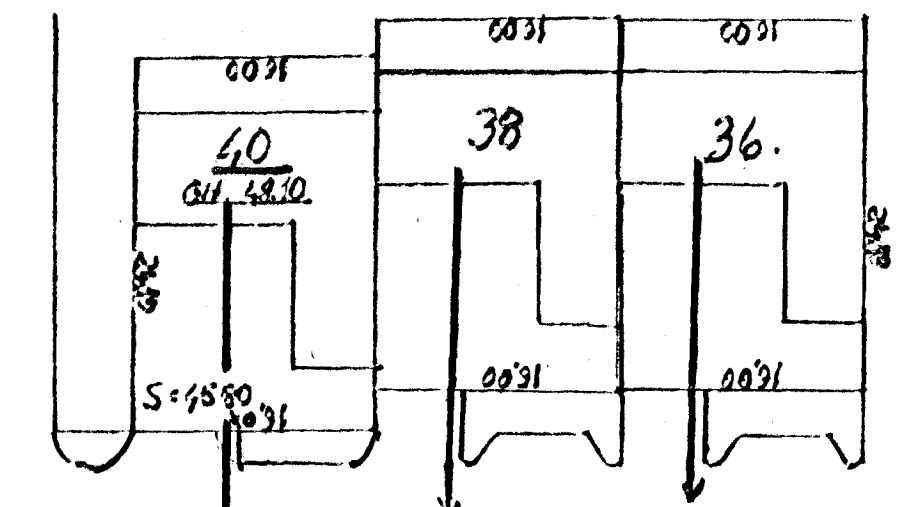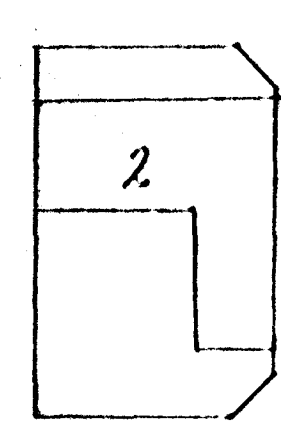

AFSTADA 1:500.

3. ÞÍÐUR.
Húsvita nr. 2795 Teikning nr. 1966
Samþykkt þ. 3-7 1981
f.h. RAFVEITU HAFNARFIJÐAR
Jens Guðrúnsson
Eftirlitsmaður rathlagna

Innlök samþykkt 4.5. 1981
f.h. RAFVEITU HAFNARFIJÐAR
Ríbert Kristjánsson

	RAFLEIGNATEIKNING.
HANNIBAL K.S.	TÖFLU TEIKNING.
TEIKN. X. SIGR.	TEIKNISTOFAN GÍSSKÚRRI 6.
	Seyðisfirði S:2295.
	28
	RADHÍÐS KLAUSTURVANDURHAFNARFIJÐI