



GRUNNMYND - HÆÐAR 1:50

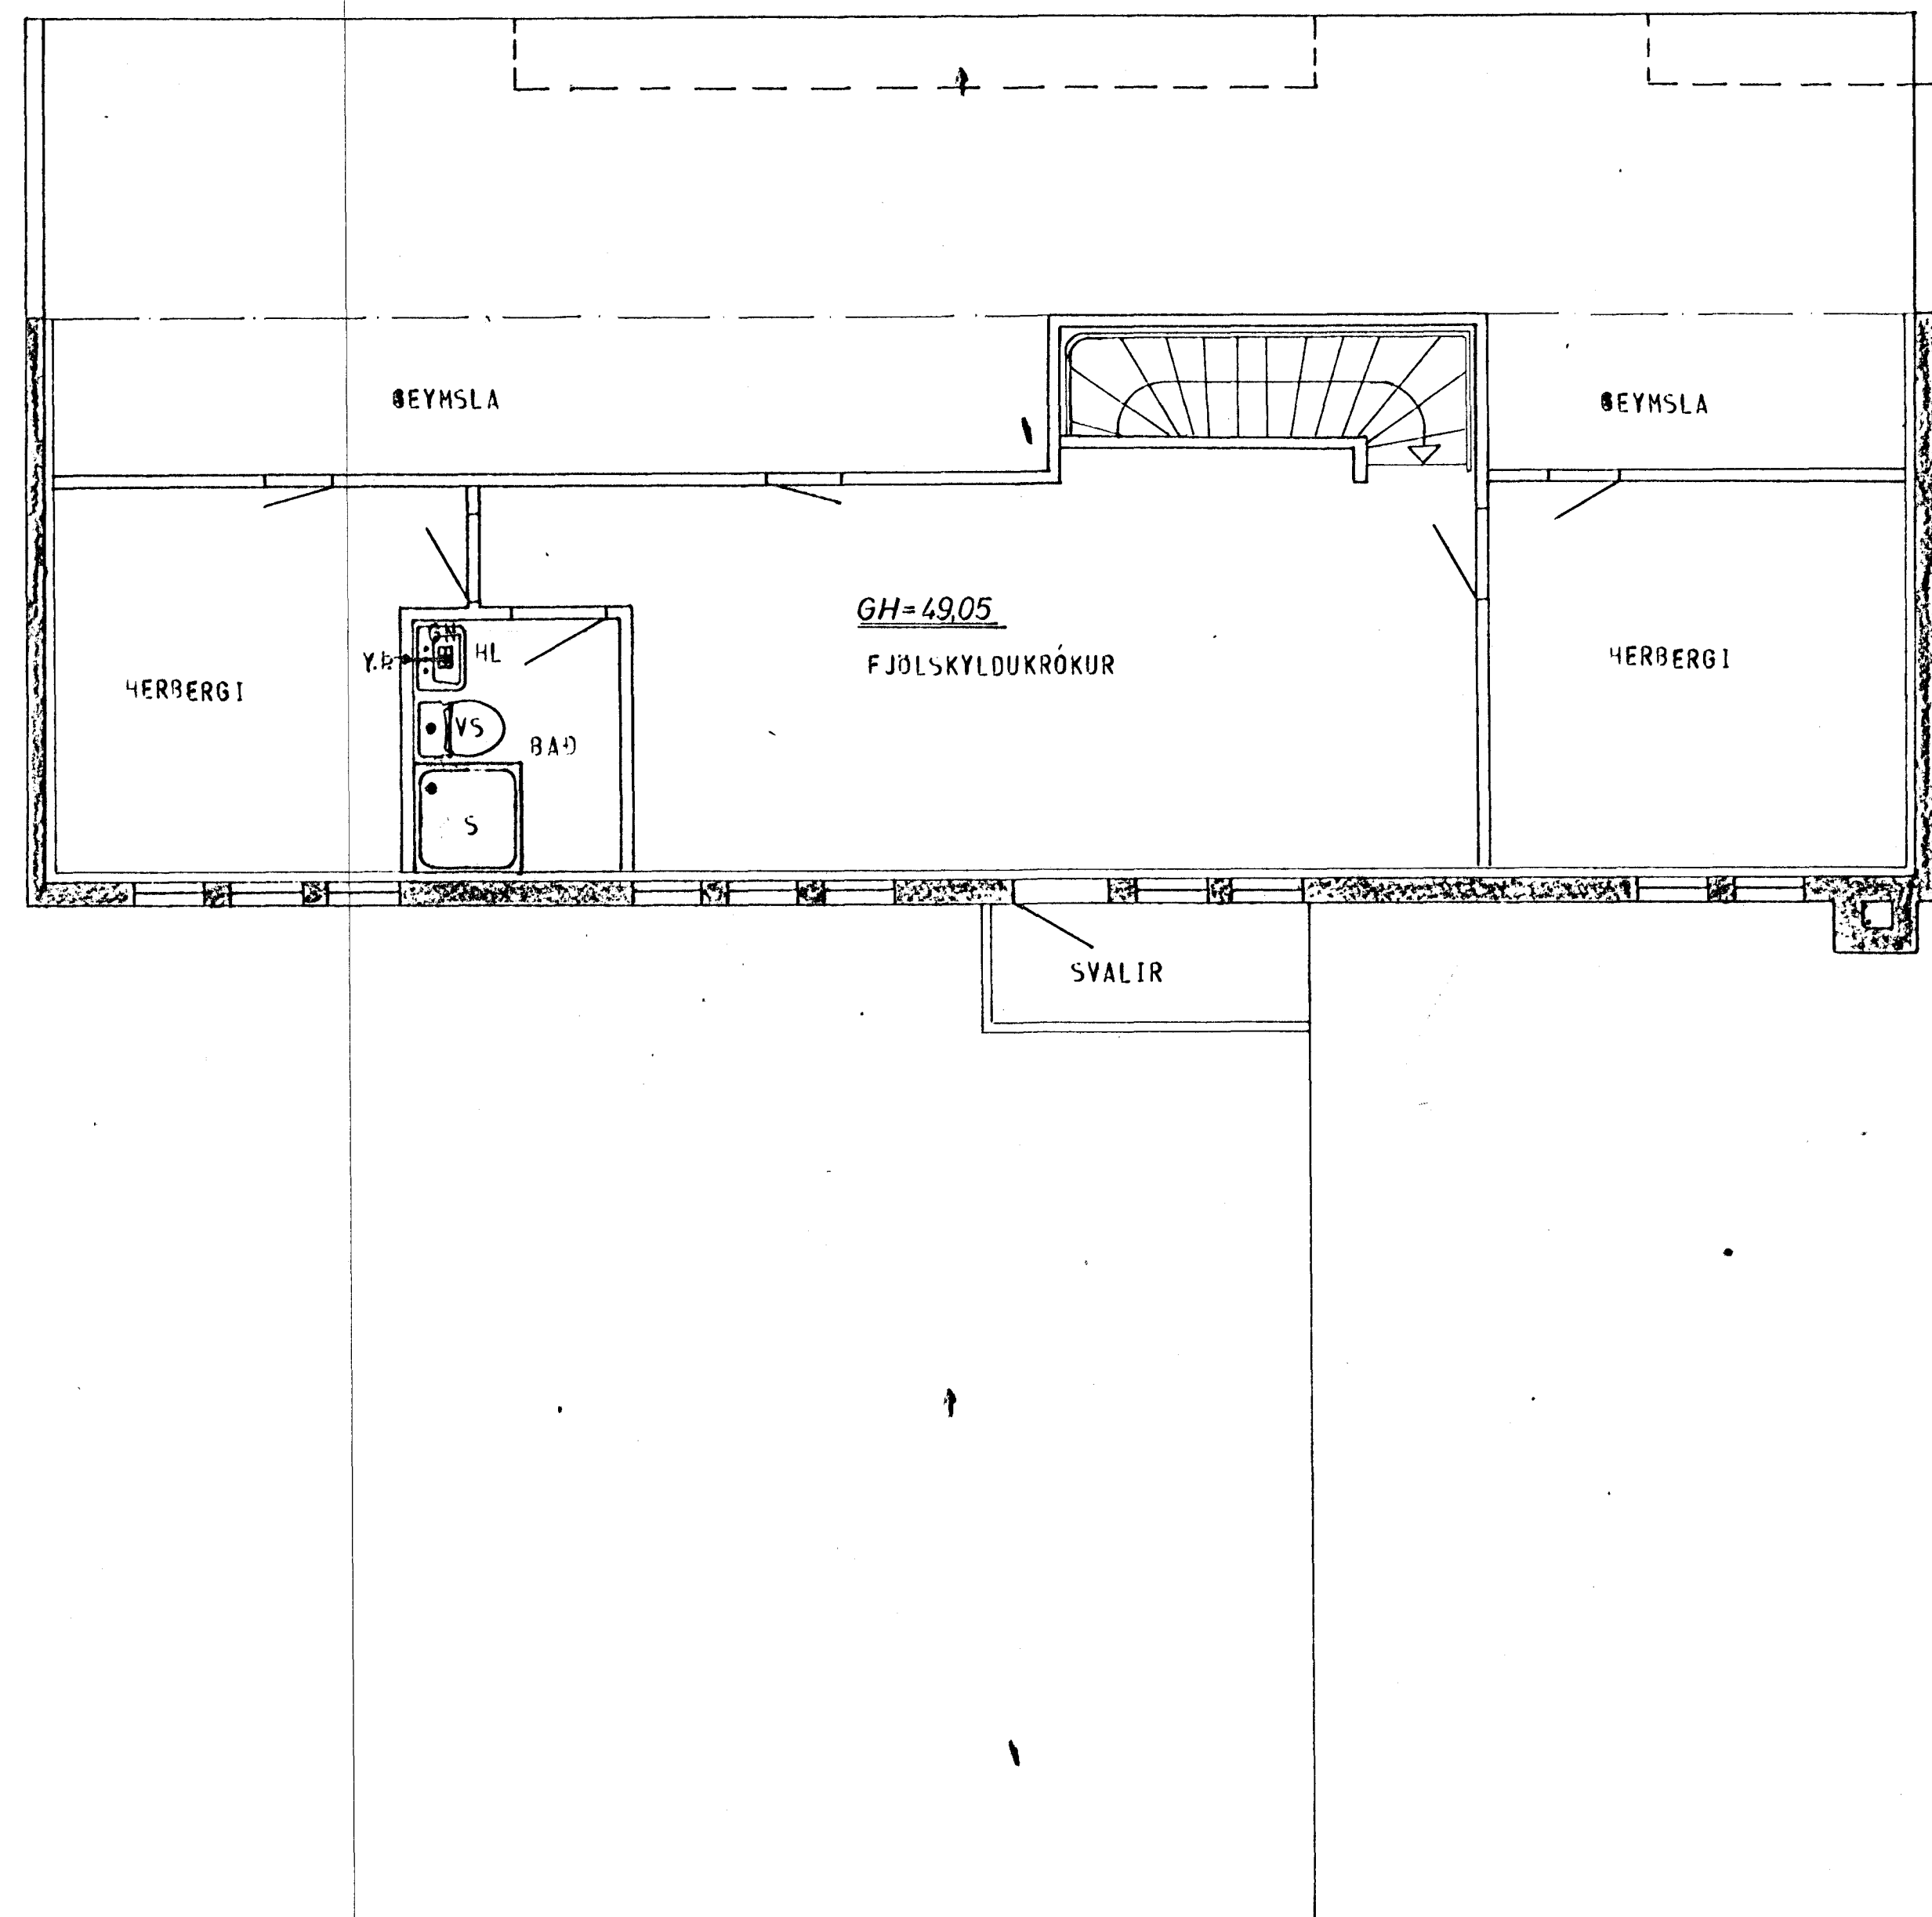

GRUNNMYND - RIS 1:50

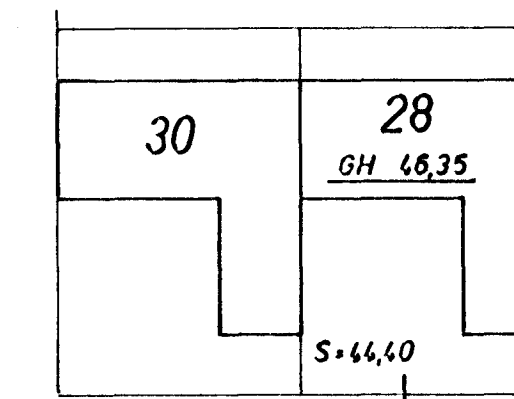

AFSTAÐA 1:500

STAÐSETNING FRÆRENNSLISTAKJA SÉ SAMKVÆMT  
TEIKNINGU ARKITEKTS.

23. maí 1980  
HAFNARFIRÐI  
BYGGINGAVALLTRÚNN  
Jóhann Gunnar Bergþórsson

SKÝRINGAR SJÁ TEIKN. NR. 20.

HÚS ES.

KLAUSTURHVAMMUR 28	MÆLIKVARDI 1:50	VERK 8001	TEIKN NR 21
FRÆRENNSLISLÖGN - GRUNNMYND	Hannað: ✓ Teiknað: 21	Yfirfarð: ✓ Samb: ✓	DAGS MAÍ '80
JÓHANN GUNNAR BERGÞÓRSSON VERKFR MVFI STRANDGÖTU 11 - HAFNARFIRÐI - Sími 53315	BREYTT		