



GRUNNMYND - HÆÐAR 1:50

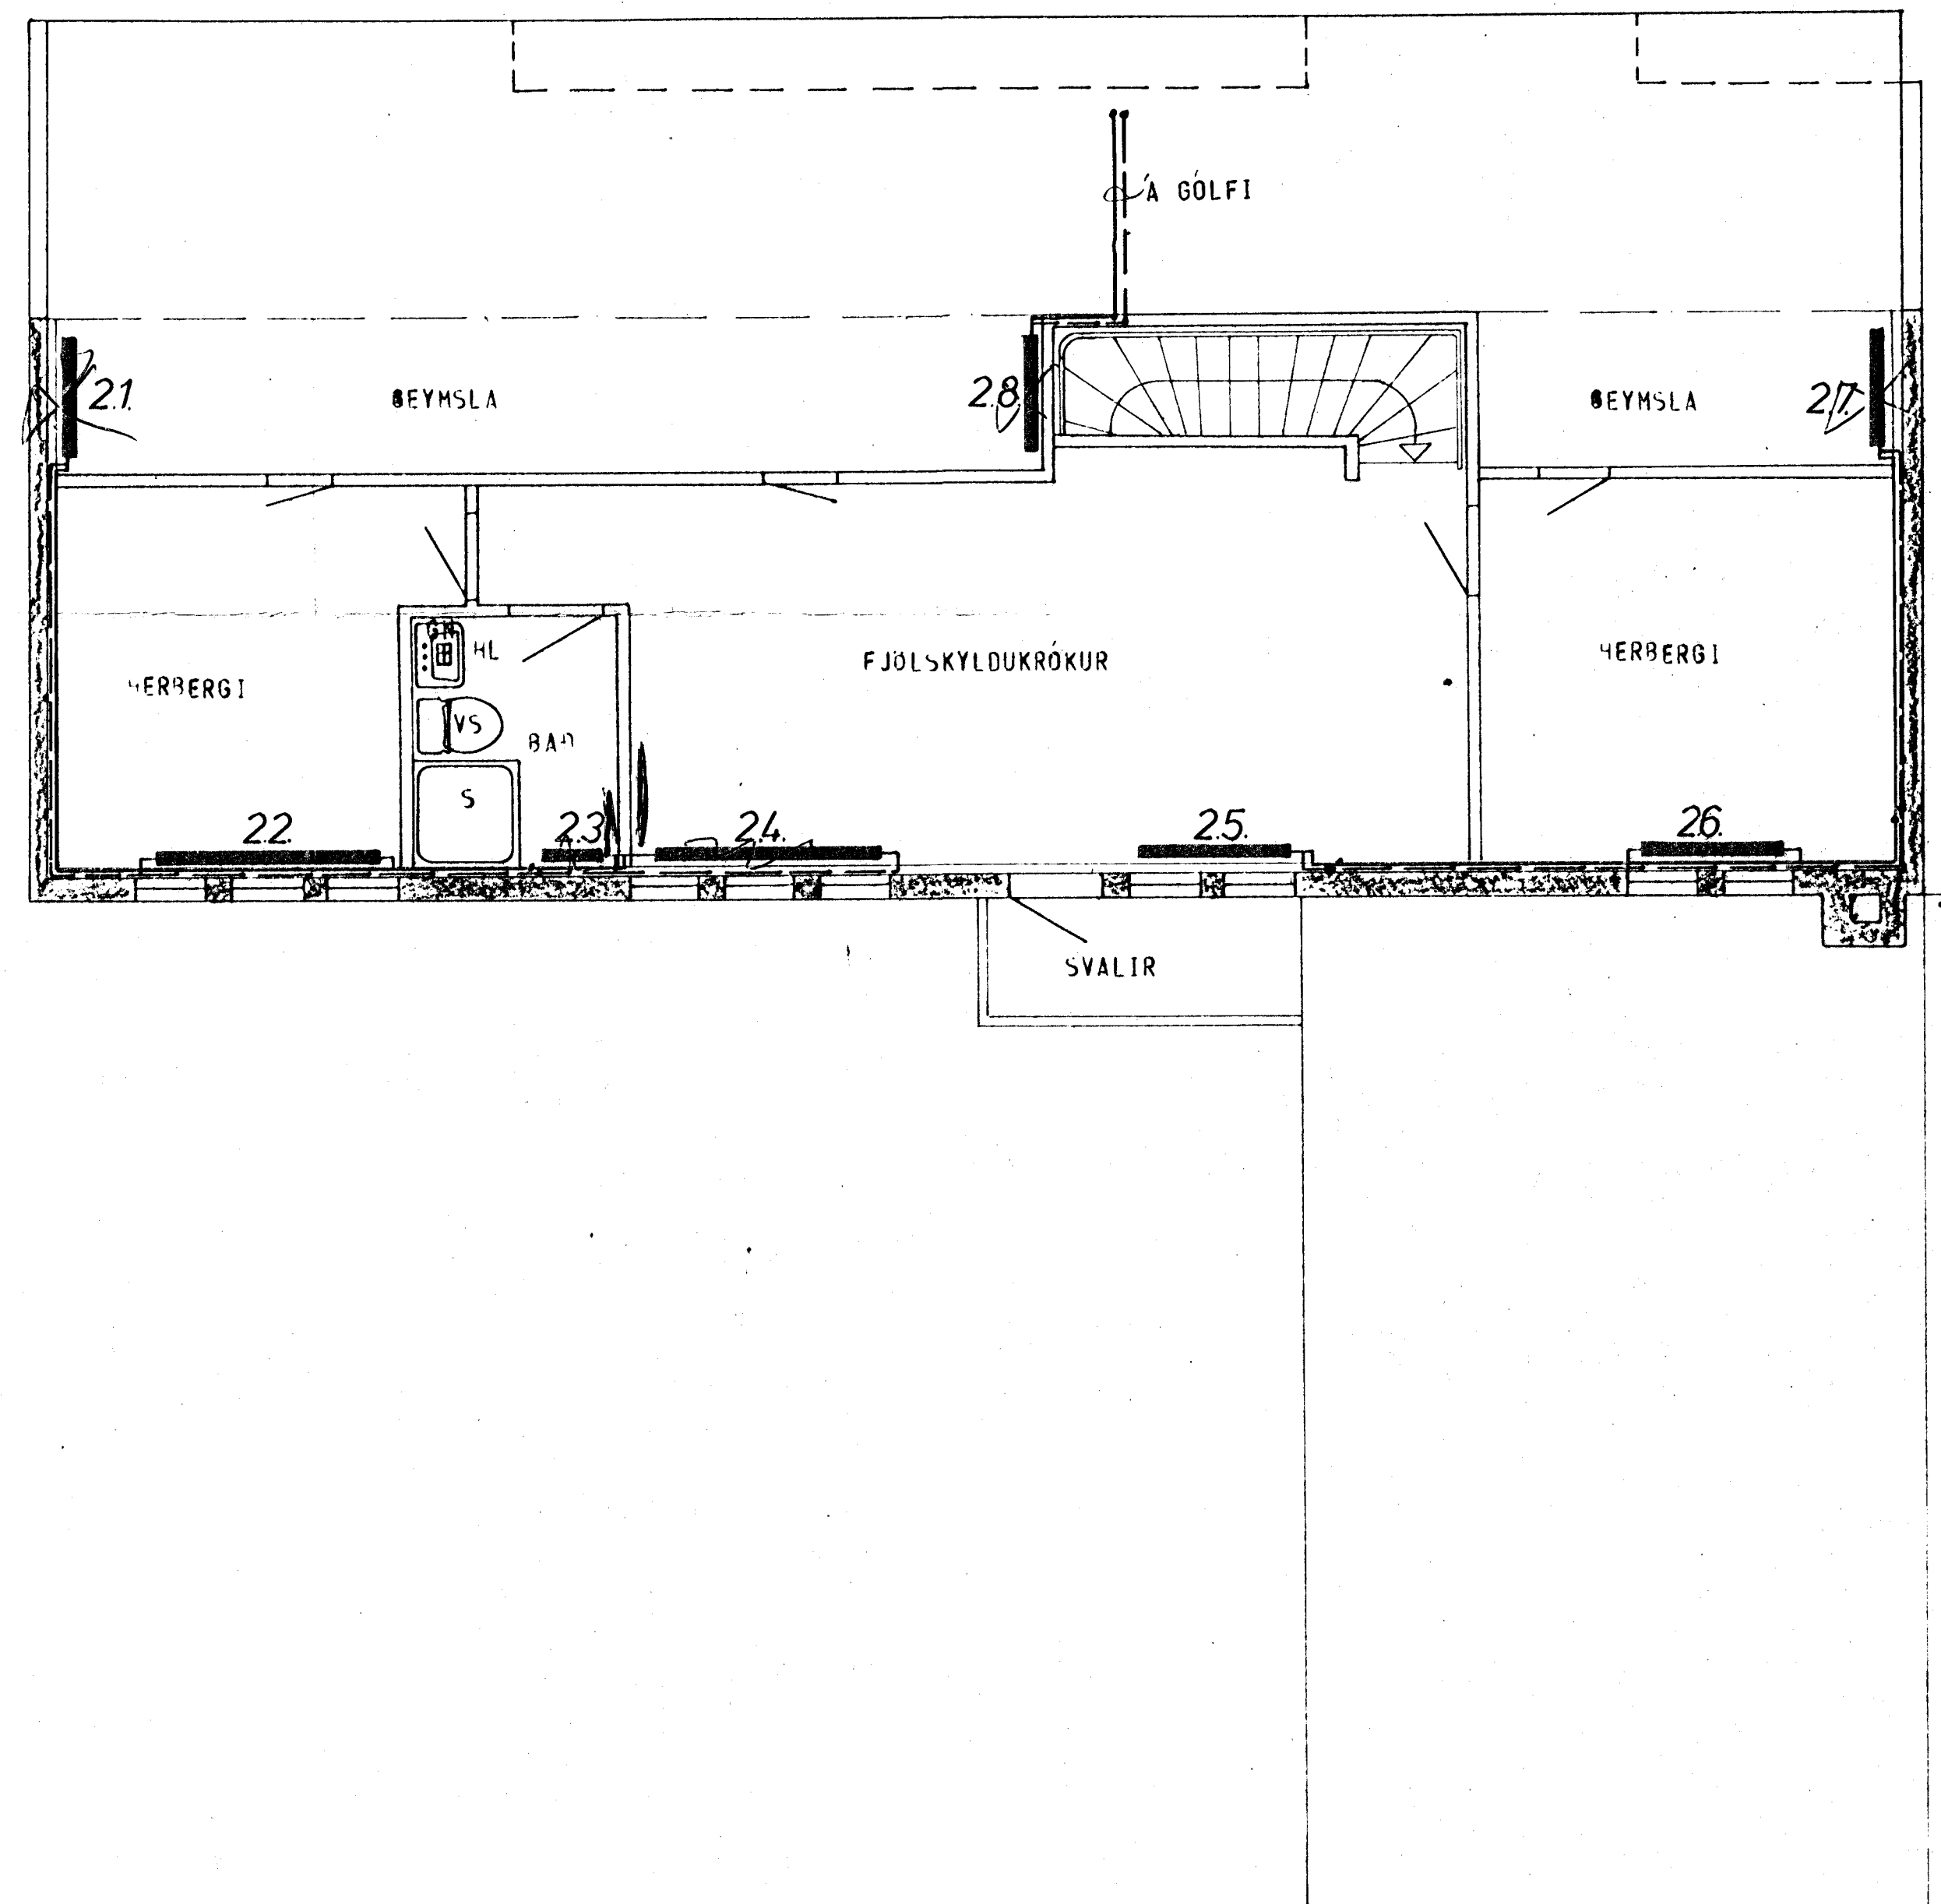

GRUNNMYND - RIS 1:50

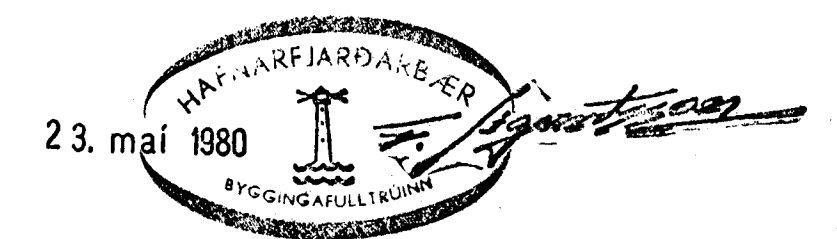

ATH: STAÐSETNING OFNA, SVO OG HADIR OG LENGDIR OFNA ER ÁKVÆÐIN AF ARKITEKT HÚSSINS.

SKÝRINGAR SJÁ TEIKN NR. 20.

HÚS ES

KLAUSTURHVAMMUR 2	MÆLIKVARDI 1:50	VERK 8001	TEIKN NR 25
HITALÖGN - GRUNNMYND	Mánuður 27	Yfirlit 27	MAÍ '80
JOHANN GUNNAR BERGÞORSSON			