



GRUNNMYND - HÆÐAR 1:50

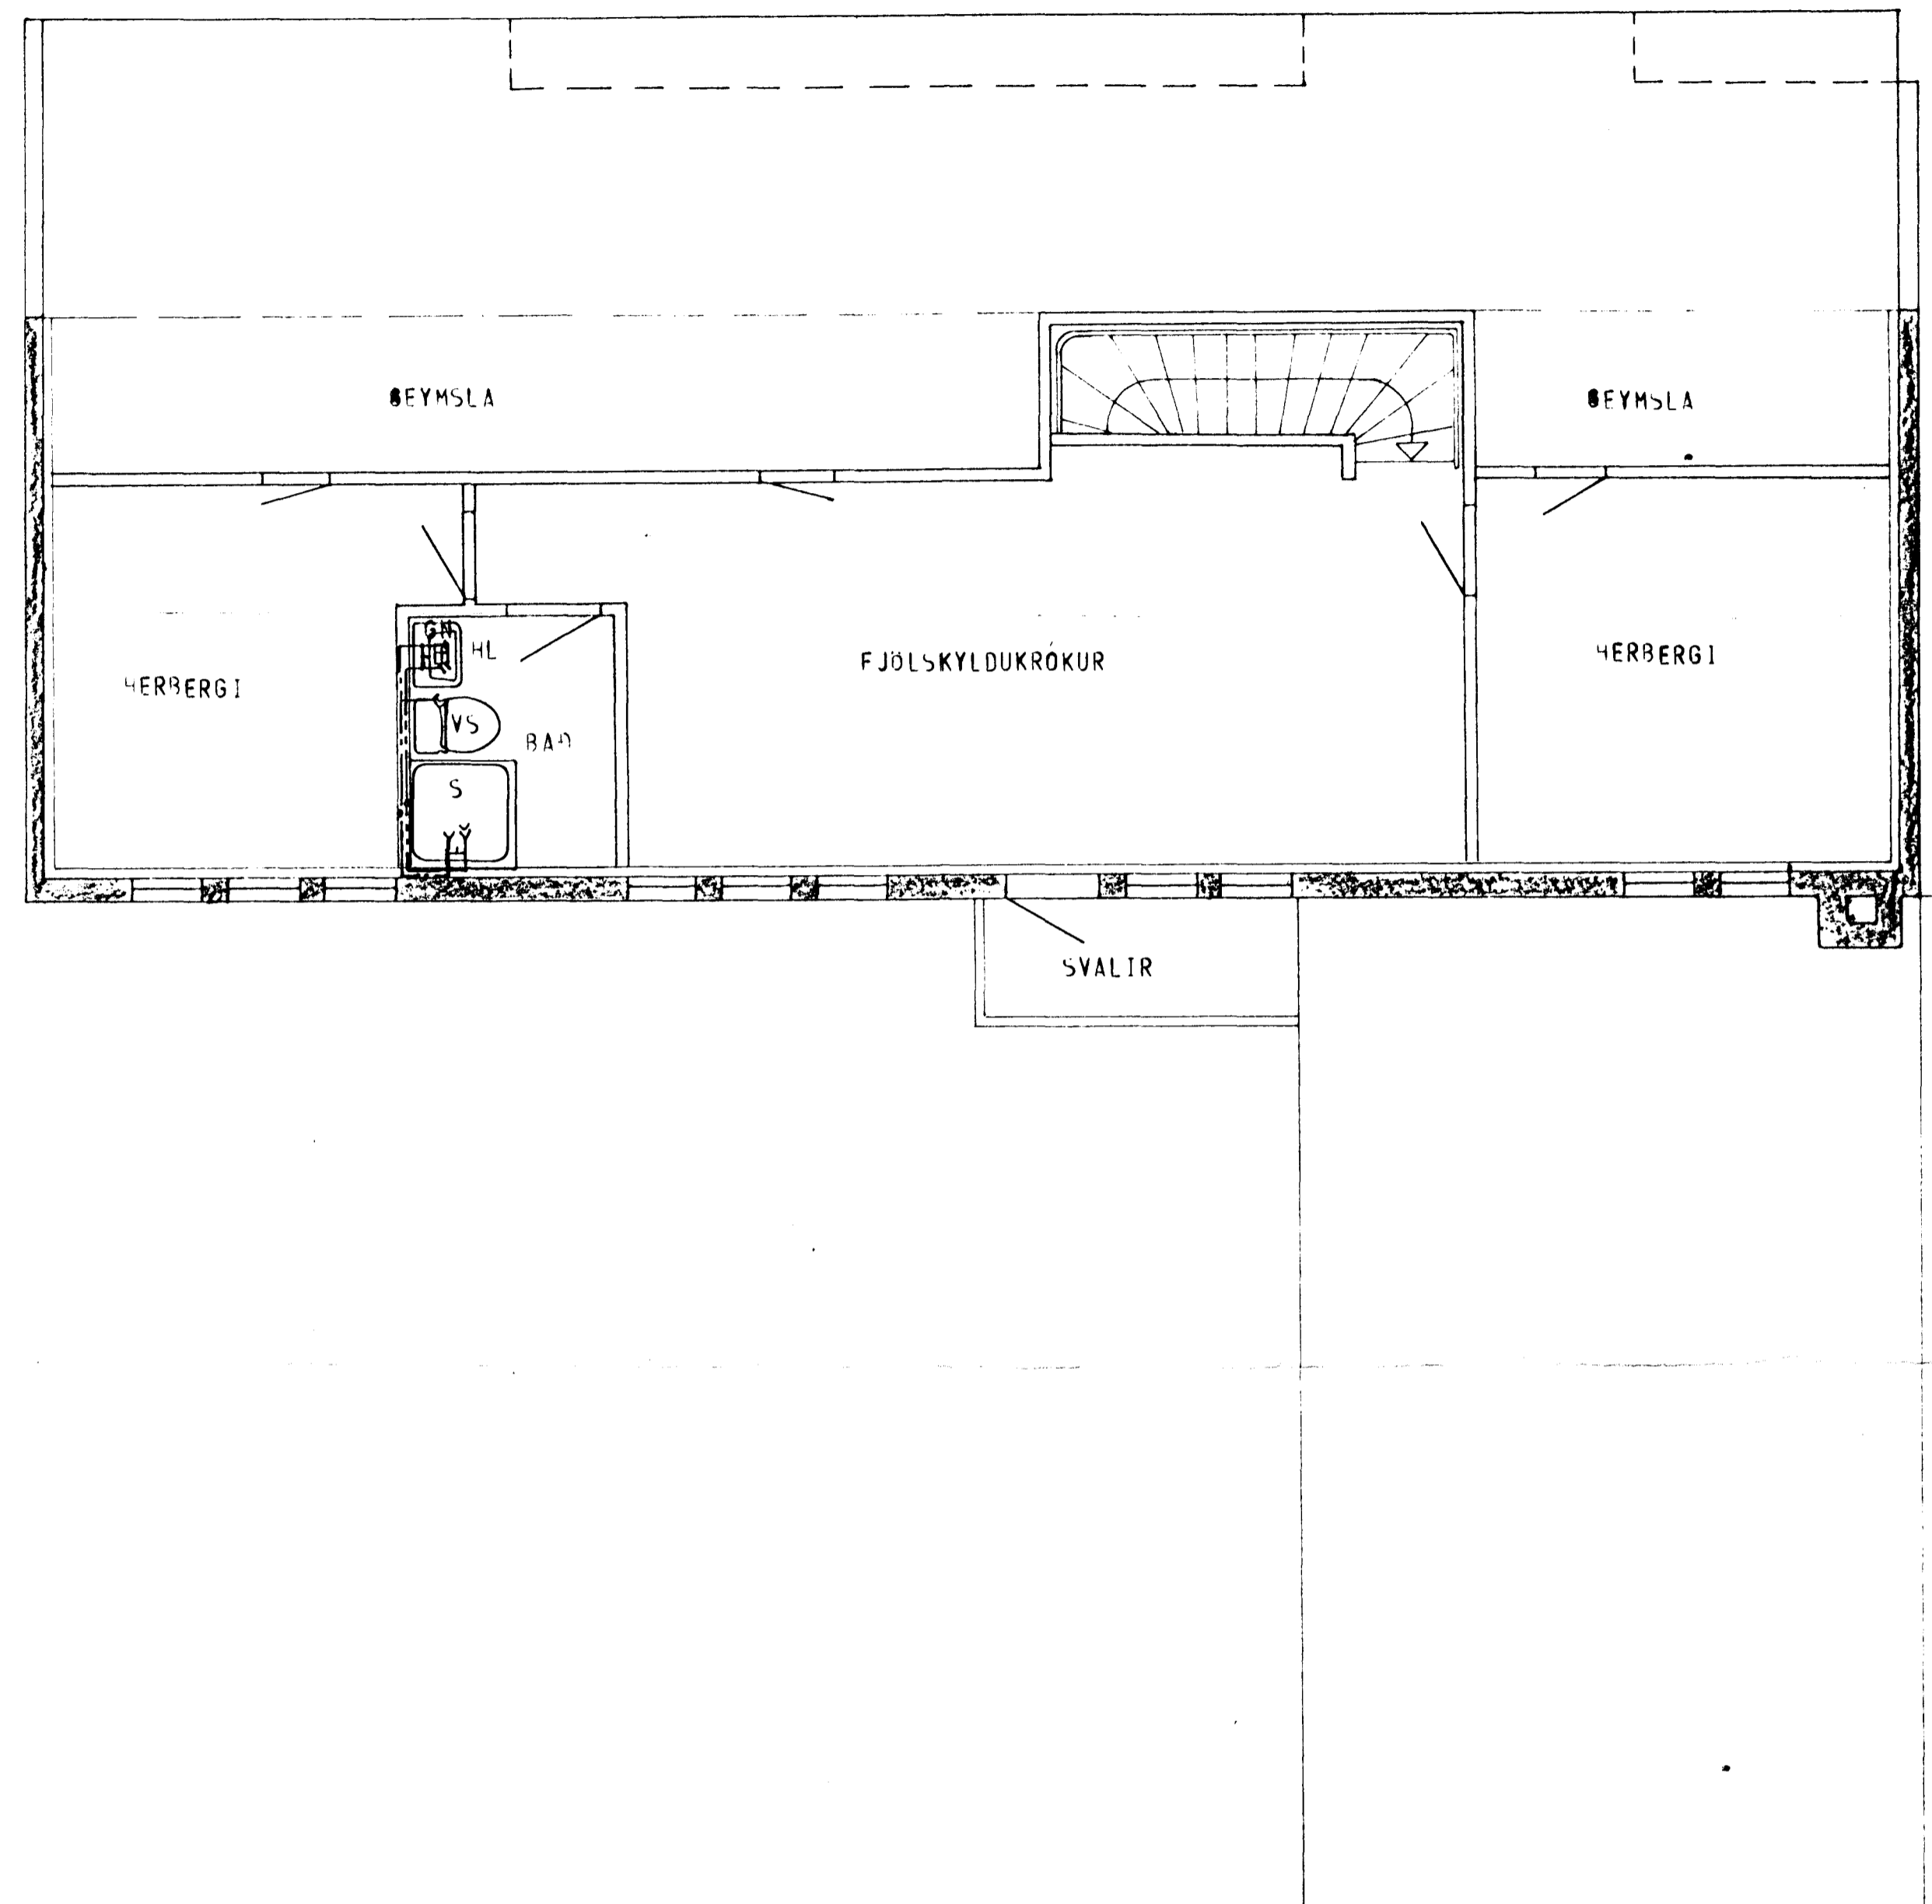

GRUNNMYND - RIS 1:50

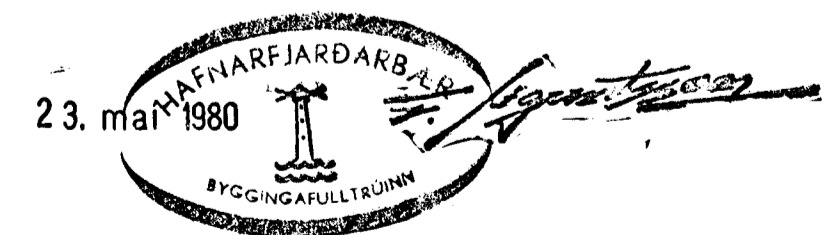

SKÝRINGAR SJÁ TEIKN NR. 20.

HÚS ES.

KLAUSTURHVAMMUR 2	MÆLIKVARDI 1:50	VERK 8001	TEIKN NR 23.
VATNSLÖGN - GRUNNMYND	Hannað: <i>[initials]</i> Teiknað: <i>[initials]</i>	Yfirfarð: <i>[initials]</i> Samþ: <i>[initials]</i>	DAGS MAÍ '80
JÓHANN GUNNAR BERGPÓRSSON VERKFR MVFÍ		BREYTT	
<small>STRANDGÖTU 11 - HAFNARFIRDI - Sími 53315</small>			