



GRUNNMYND - HÆÐAR 1:50

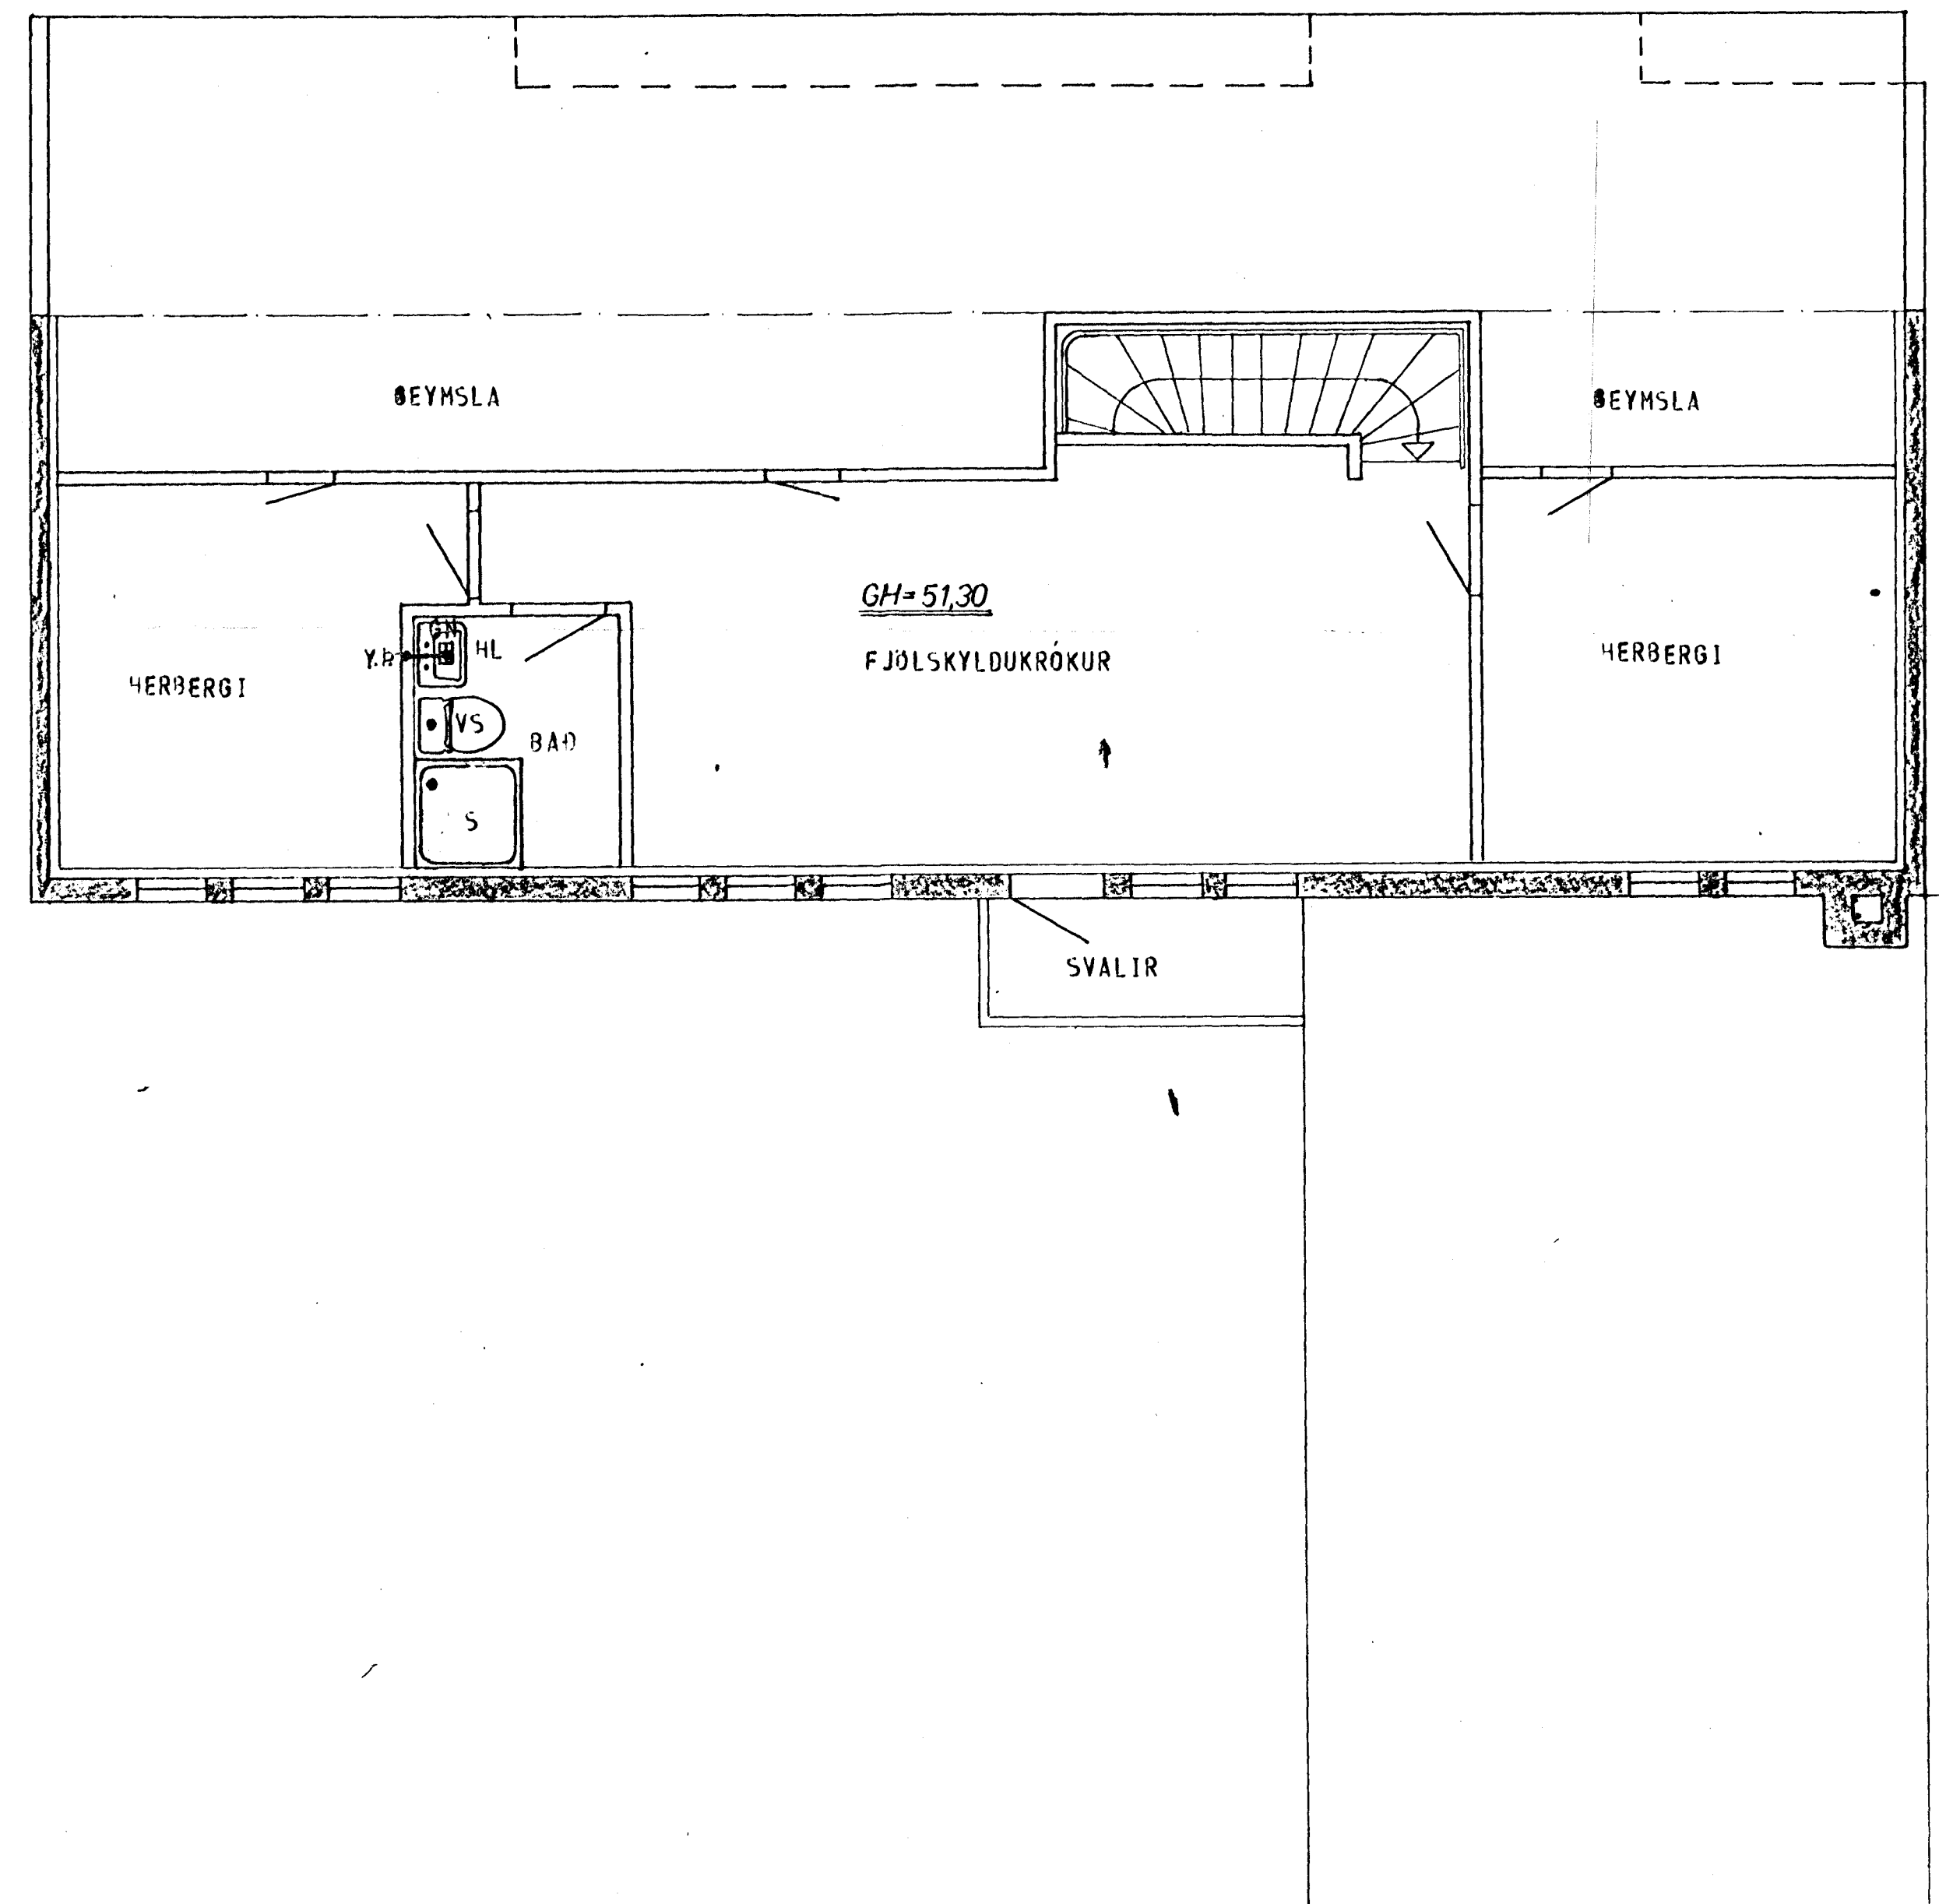

GRUNNMYND - RIS 1:50

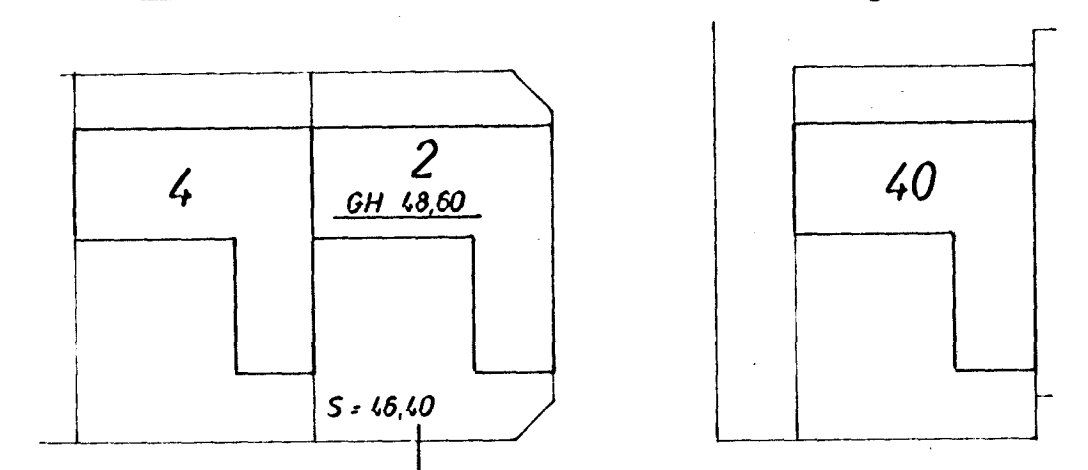

AFSTADA 1:500

STAÐSETNING FRÆRENSLISLÖGNA SÉ SAMKVAMT  
TEIKNINGU ARKITEKTS.



SKÝRINGAR SJÁ TEIKN. NR. 20.

HÚS ES.

KLAUSTURHVAMMUR 2	MELIKVARDI 1:50	VERK 8001	TEIKN NR 21
FRÆRENSLISLÖGN - GRUNNMYND	Hannað: <i>H</i>	Yfirfarið: <i>H</i>	DAGS MAÍ '80
JÓHANN GUNNAR BERGPÓRSSON VERKFR MVMFI STRANDGÖTU 11 - HAFNARFIRÐI - SÍMI 53315	Teiknað: <i>B.T.</i>	Samþ: <i>B.T.</i>	
	BREYTT		