



GRUNNMYND - HÆÐAR 1:50

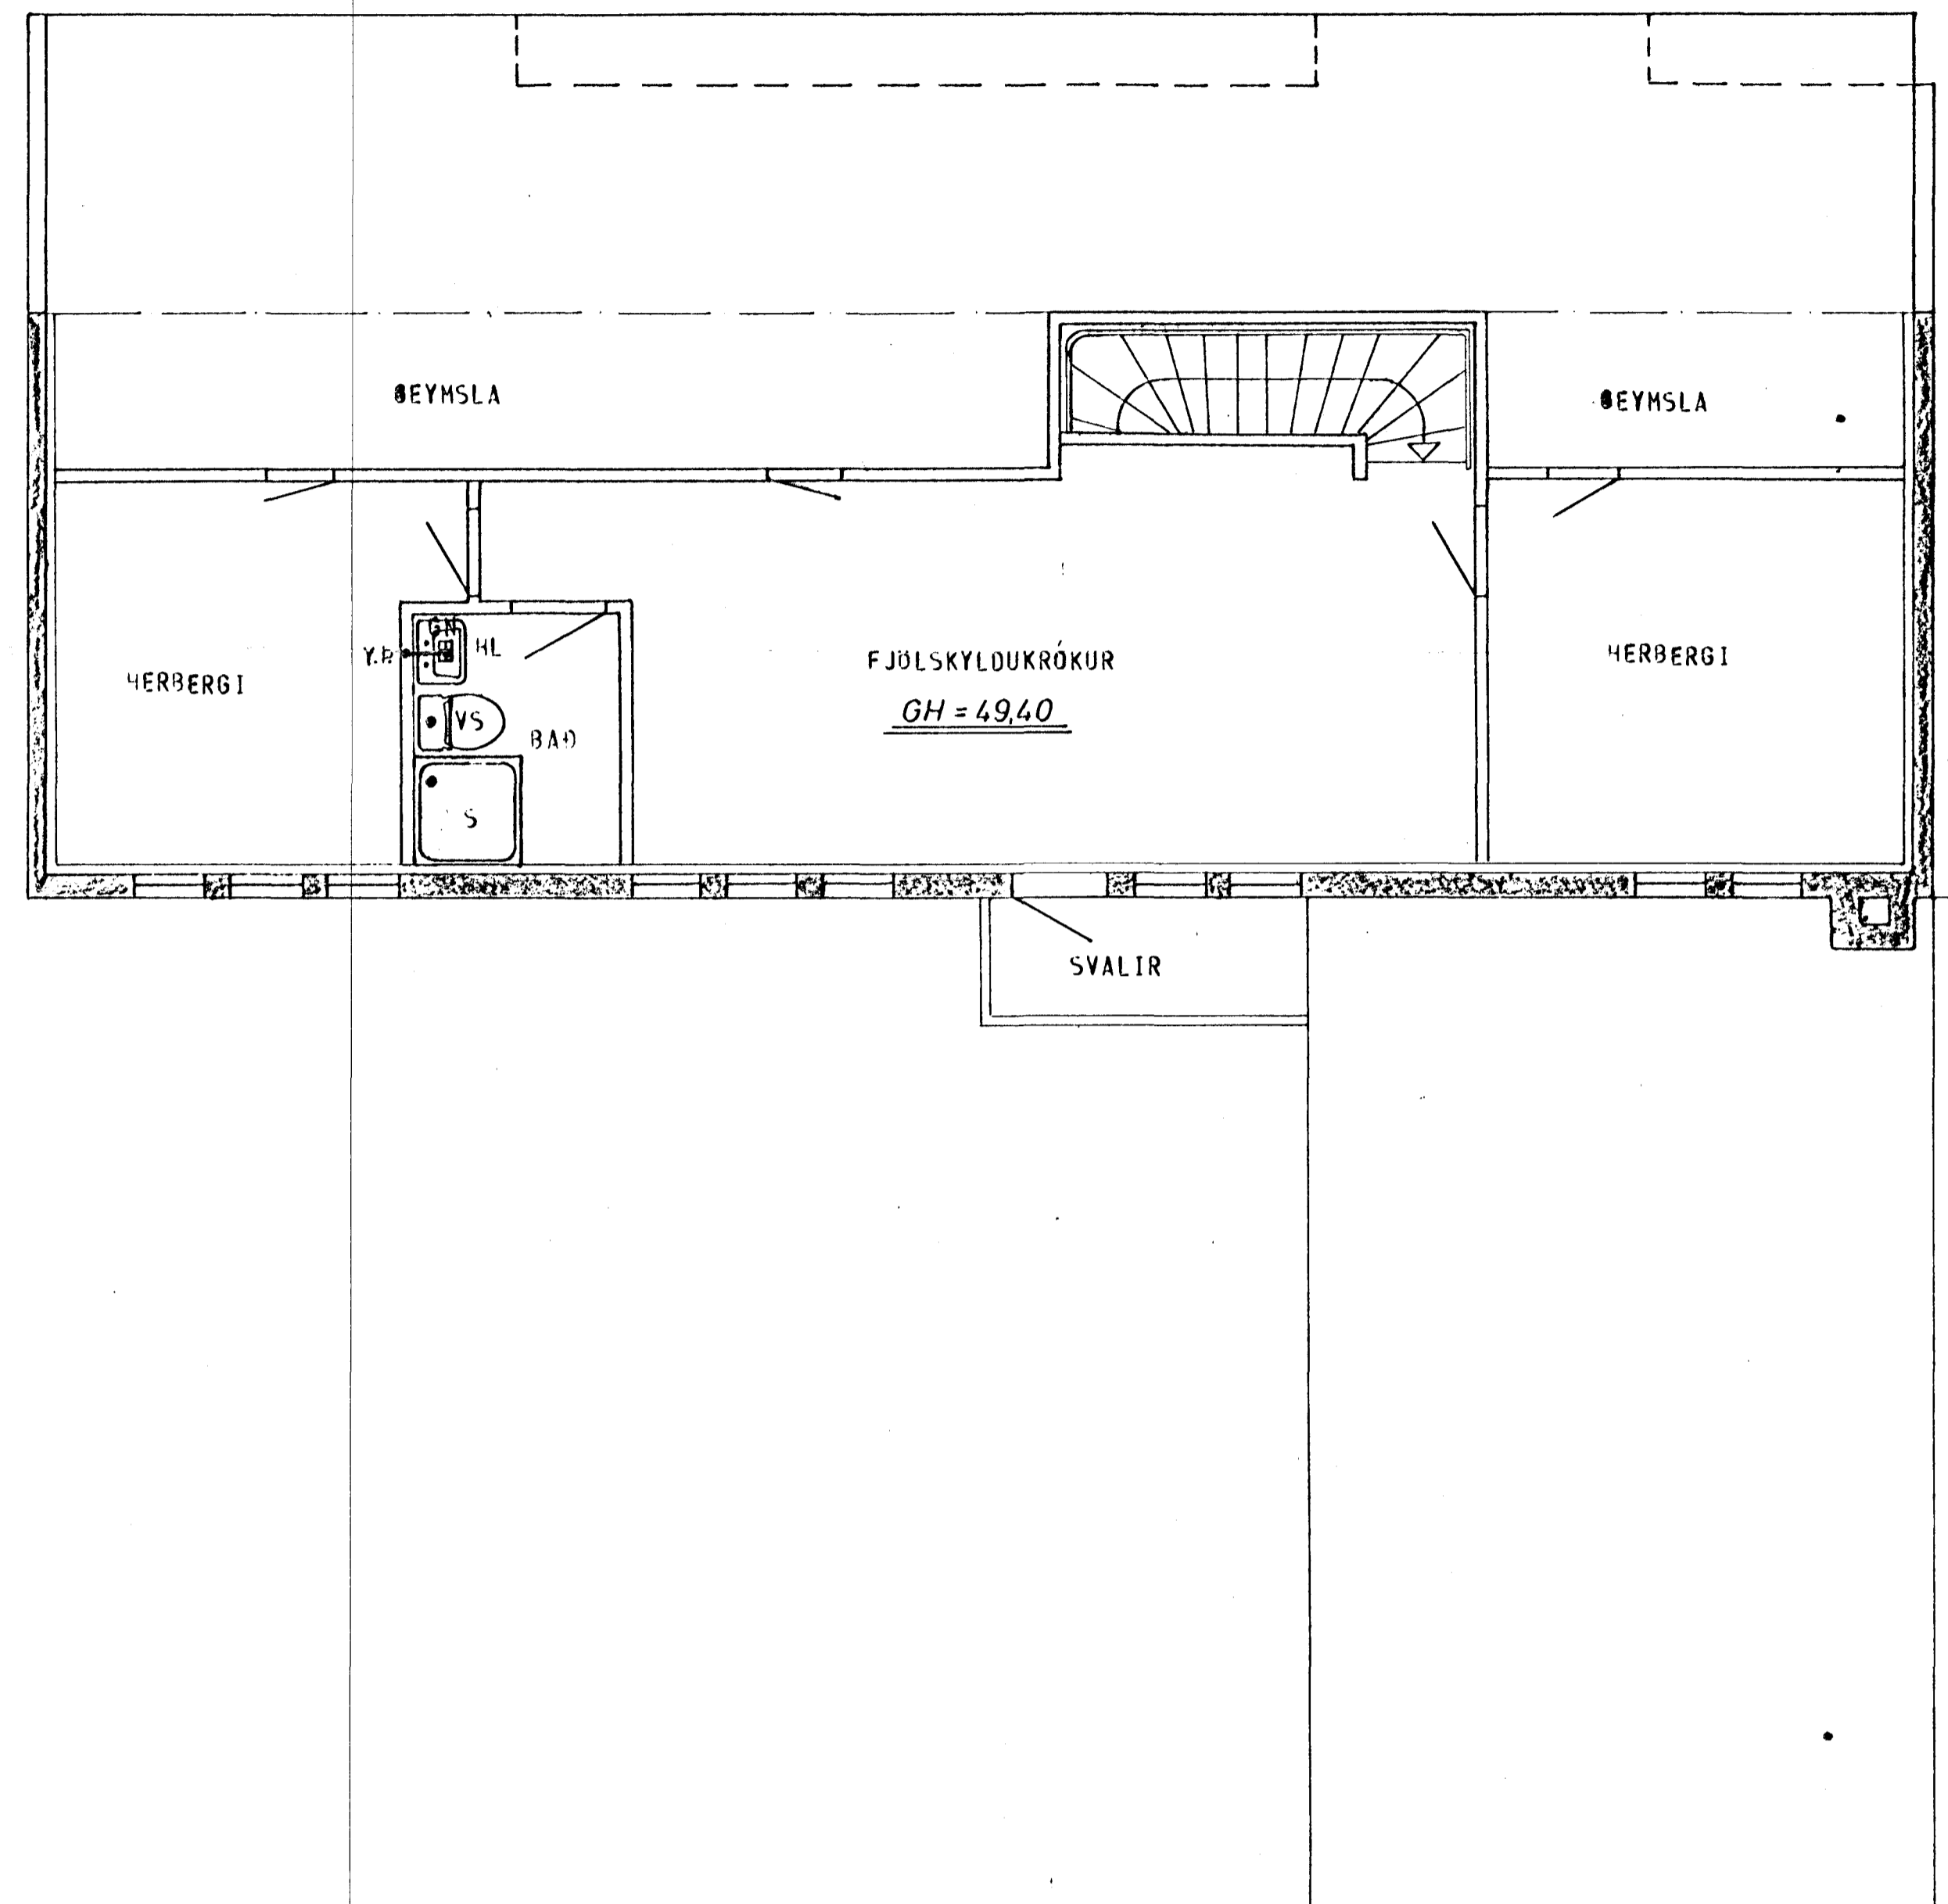

GRUNNMYND - RIS 1:50

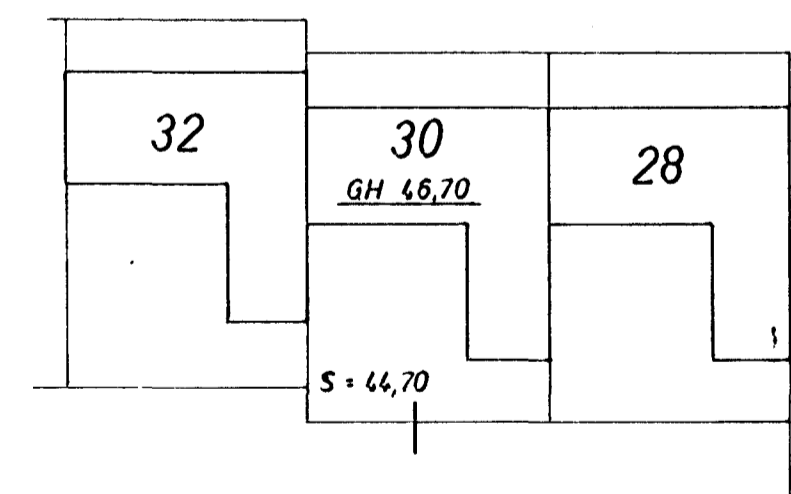

AFSTADA 1:500

STAÐSETNING FRÆRENNSLISTAKJA SÉ SAMKVÆMT
TEIKNINGU ARKITEKTS.

23. maí 1980
HAFNARFIRÐI
BYGGINGAHLUTUNN

SKÝRINGAR SJÁ TEIKN. NR. 20.

HÚS ES.

KLAUSTURHVAMMUR 30	MÆLIKVARDI 1:50	VERK 8001	TEIKN NR 21
FRÆRENNSLISLÖGN - GRUNNMYND	Hannað ✓ Teiknað B.T.	Yfirfarð ✓ Samþ. ✓	DAGS MAÍ '80
JÓHANN GUNNAR BERGPÓRSSON VERKFR. MVFI STRANDGÖTU 11 - HAFNARFIRÐI - Sími 53315	BREYTT		