



GRUNNMYND - HÆÐAR 1:50

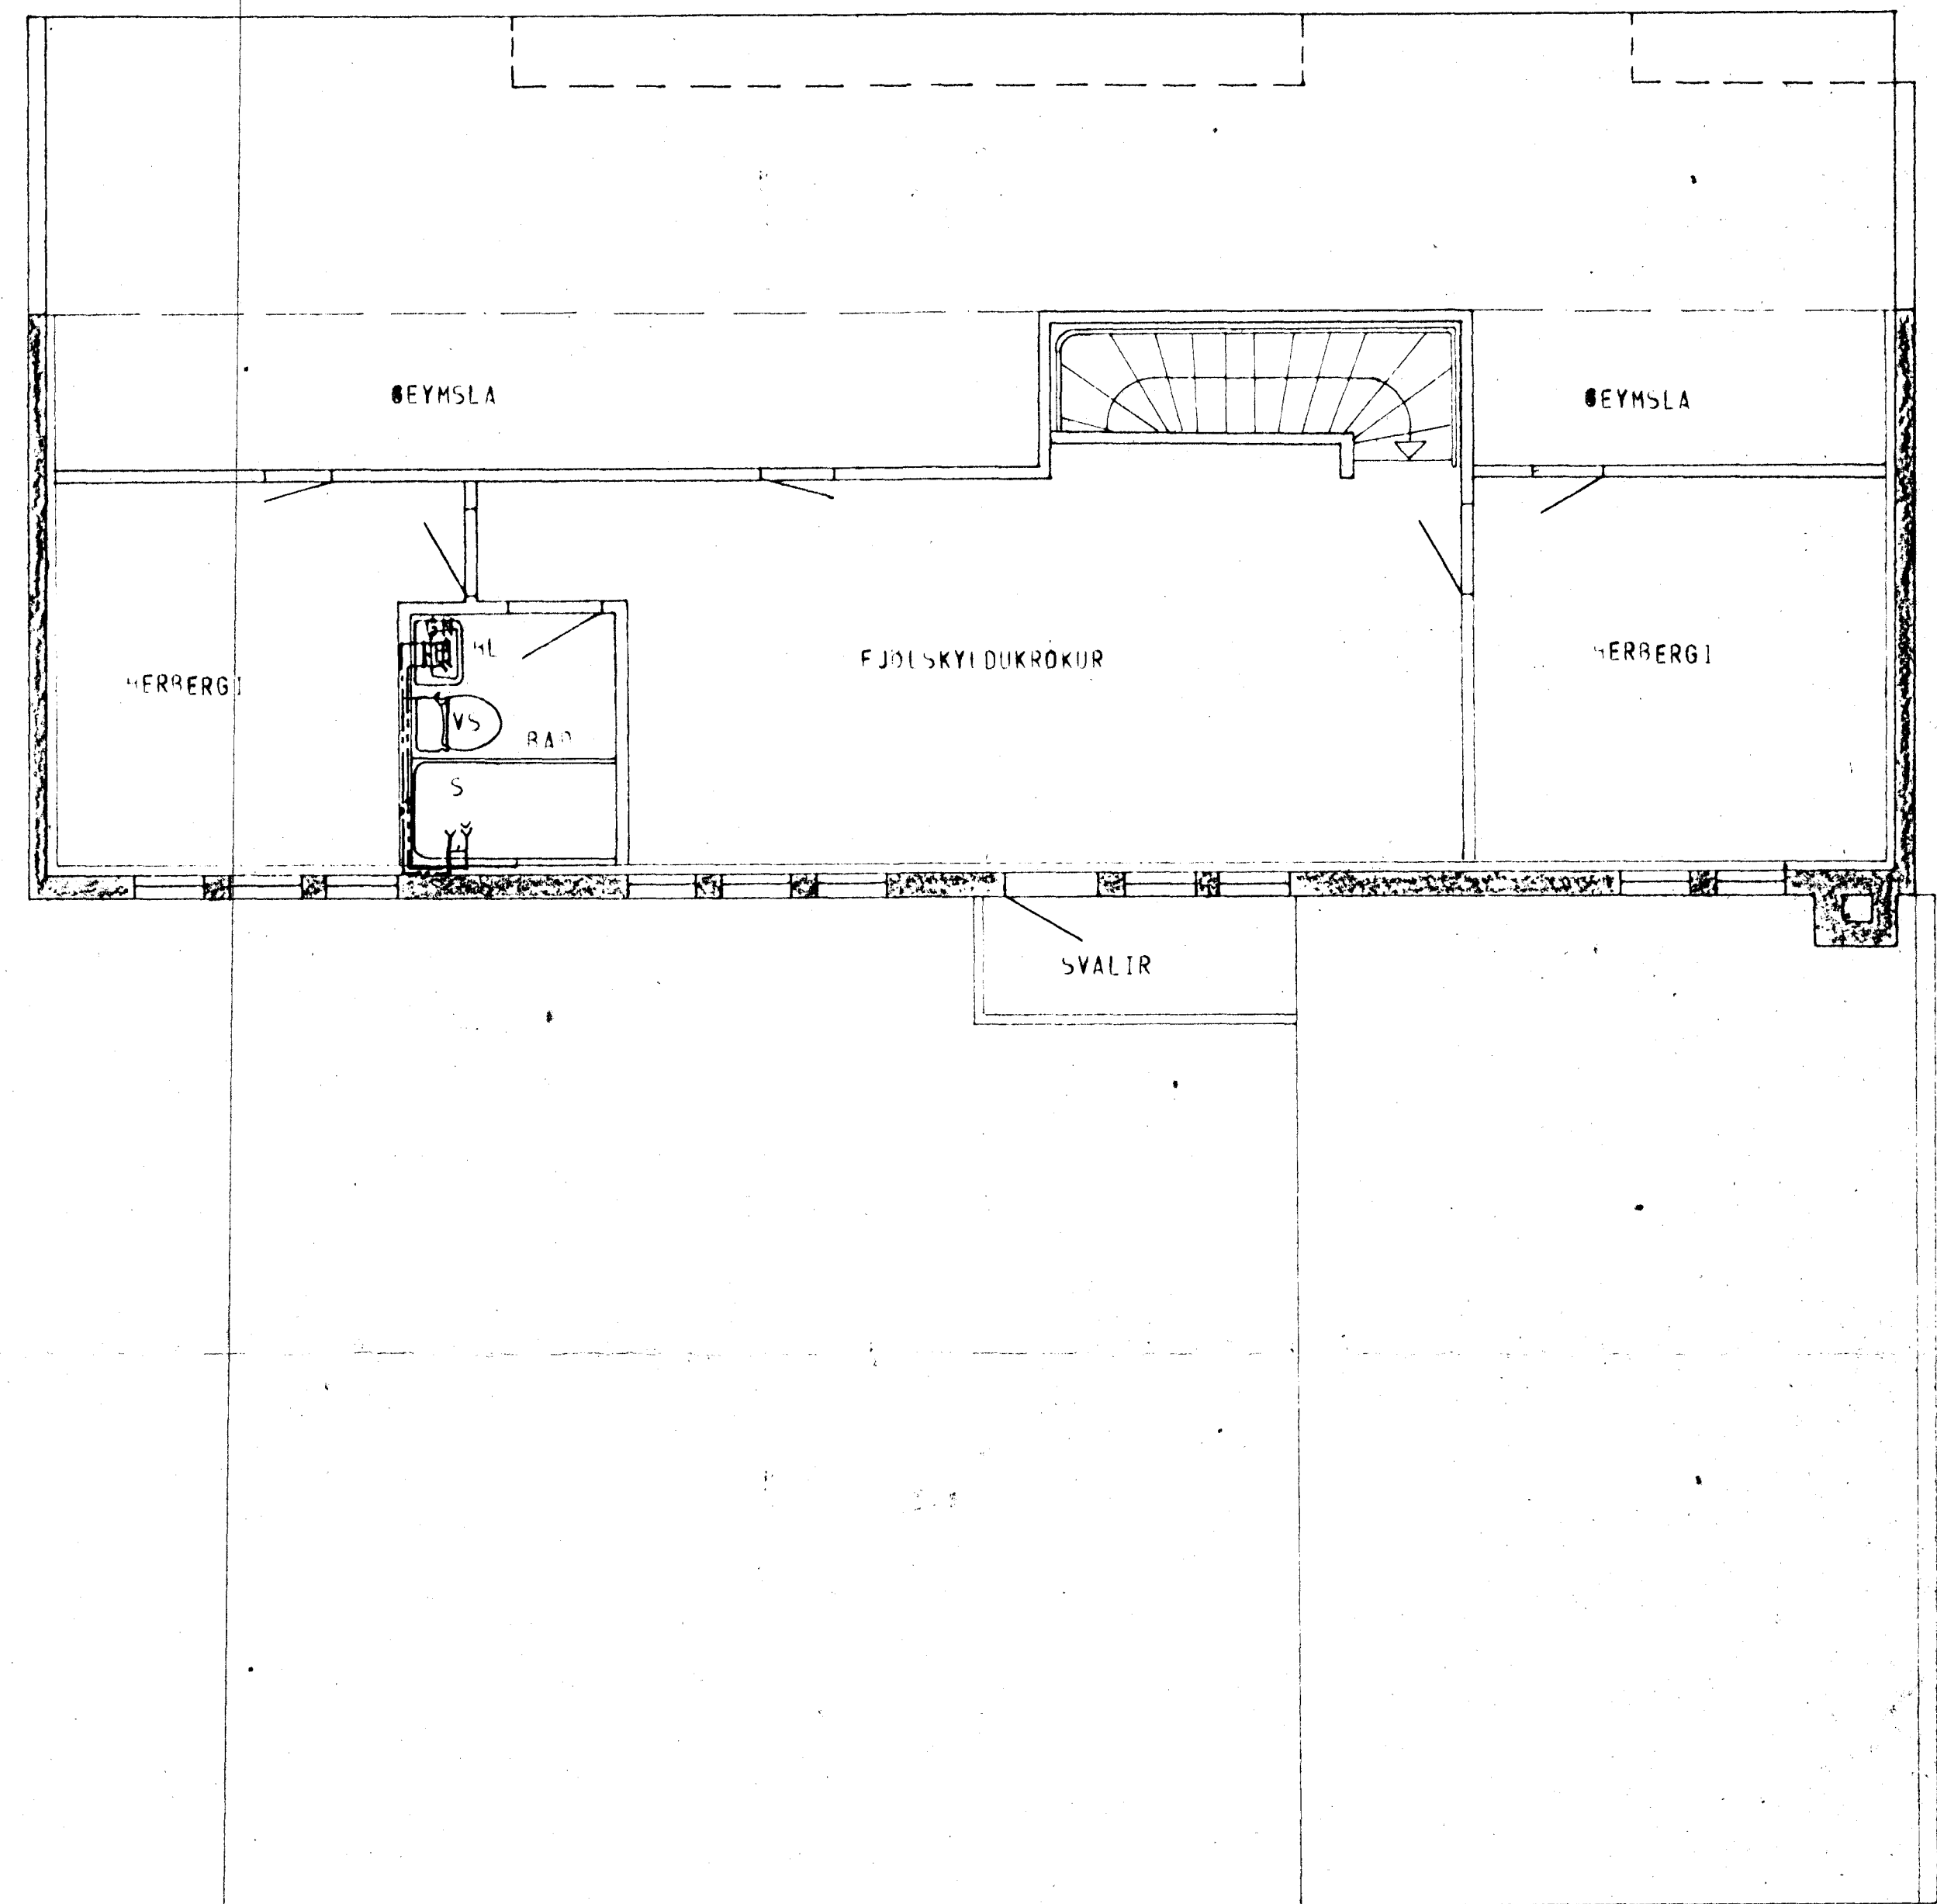

GRUNNMYND - RIS 1:50

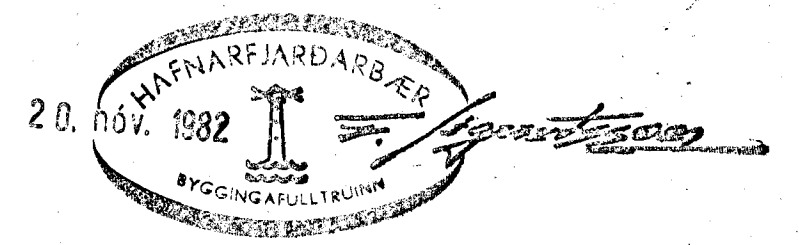

SKÝRINGAR SJÁ TEIKN. NR. 20.

HÚS ES.

KLAUSTURHVAMMUR 30	MÆLIKVARDI 1:50	VERK 8001	TEIKN NR. 23
VATNSLÖGN - GRUNNMYND	Hanna: <i>[initials]</i>	Yfirarið: <i>[initials]</i>	DAGS. MÁI '80
JÓHANN GUNNAR BERGÞÓRSSON VERKFR MVFI STRANDGÖTU 11 - HAFNARFIRÐI - Sími 53315	Teiknað: <i>[initials]</i>	Samb: <i>[initials]</i>	
	BREYTT OKT. 82		