



GRUNNMYND - HÆÐAR 1:50

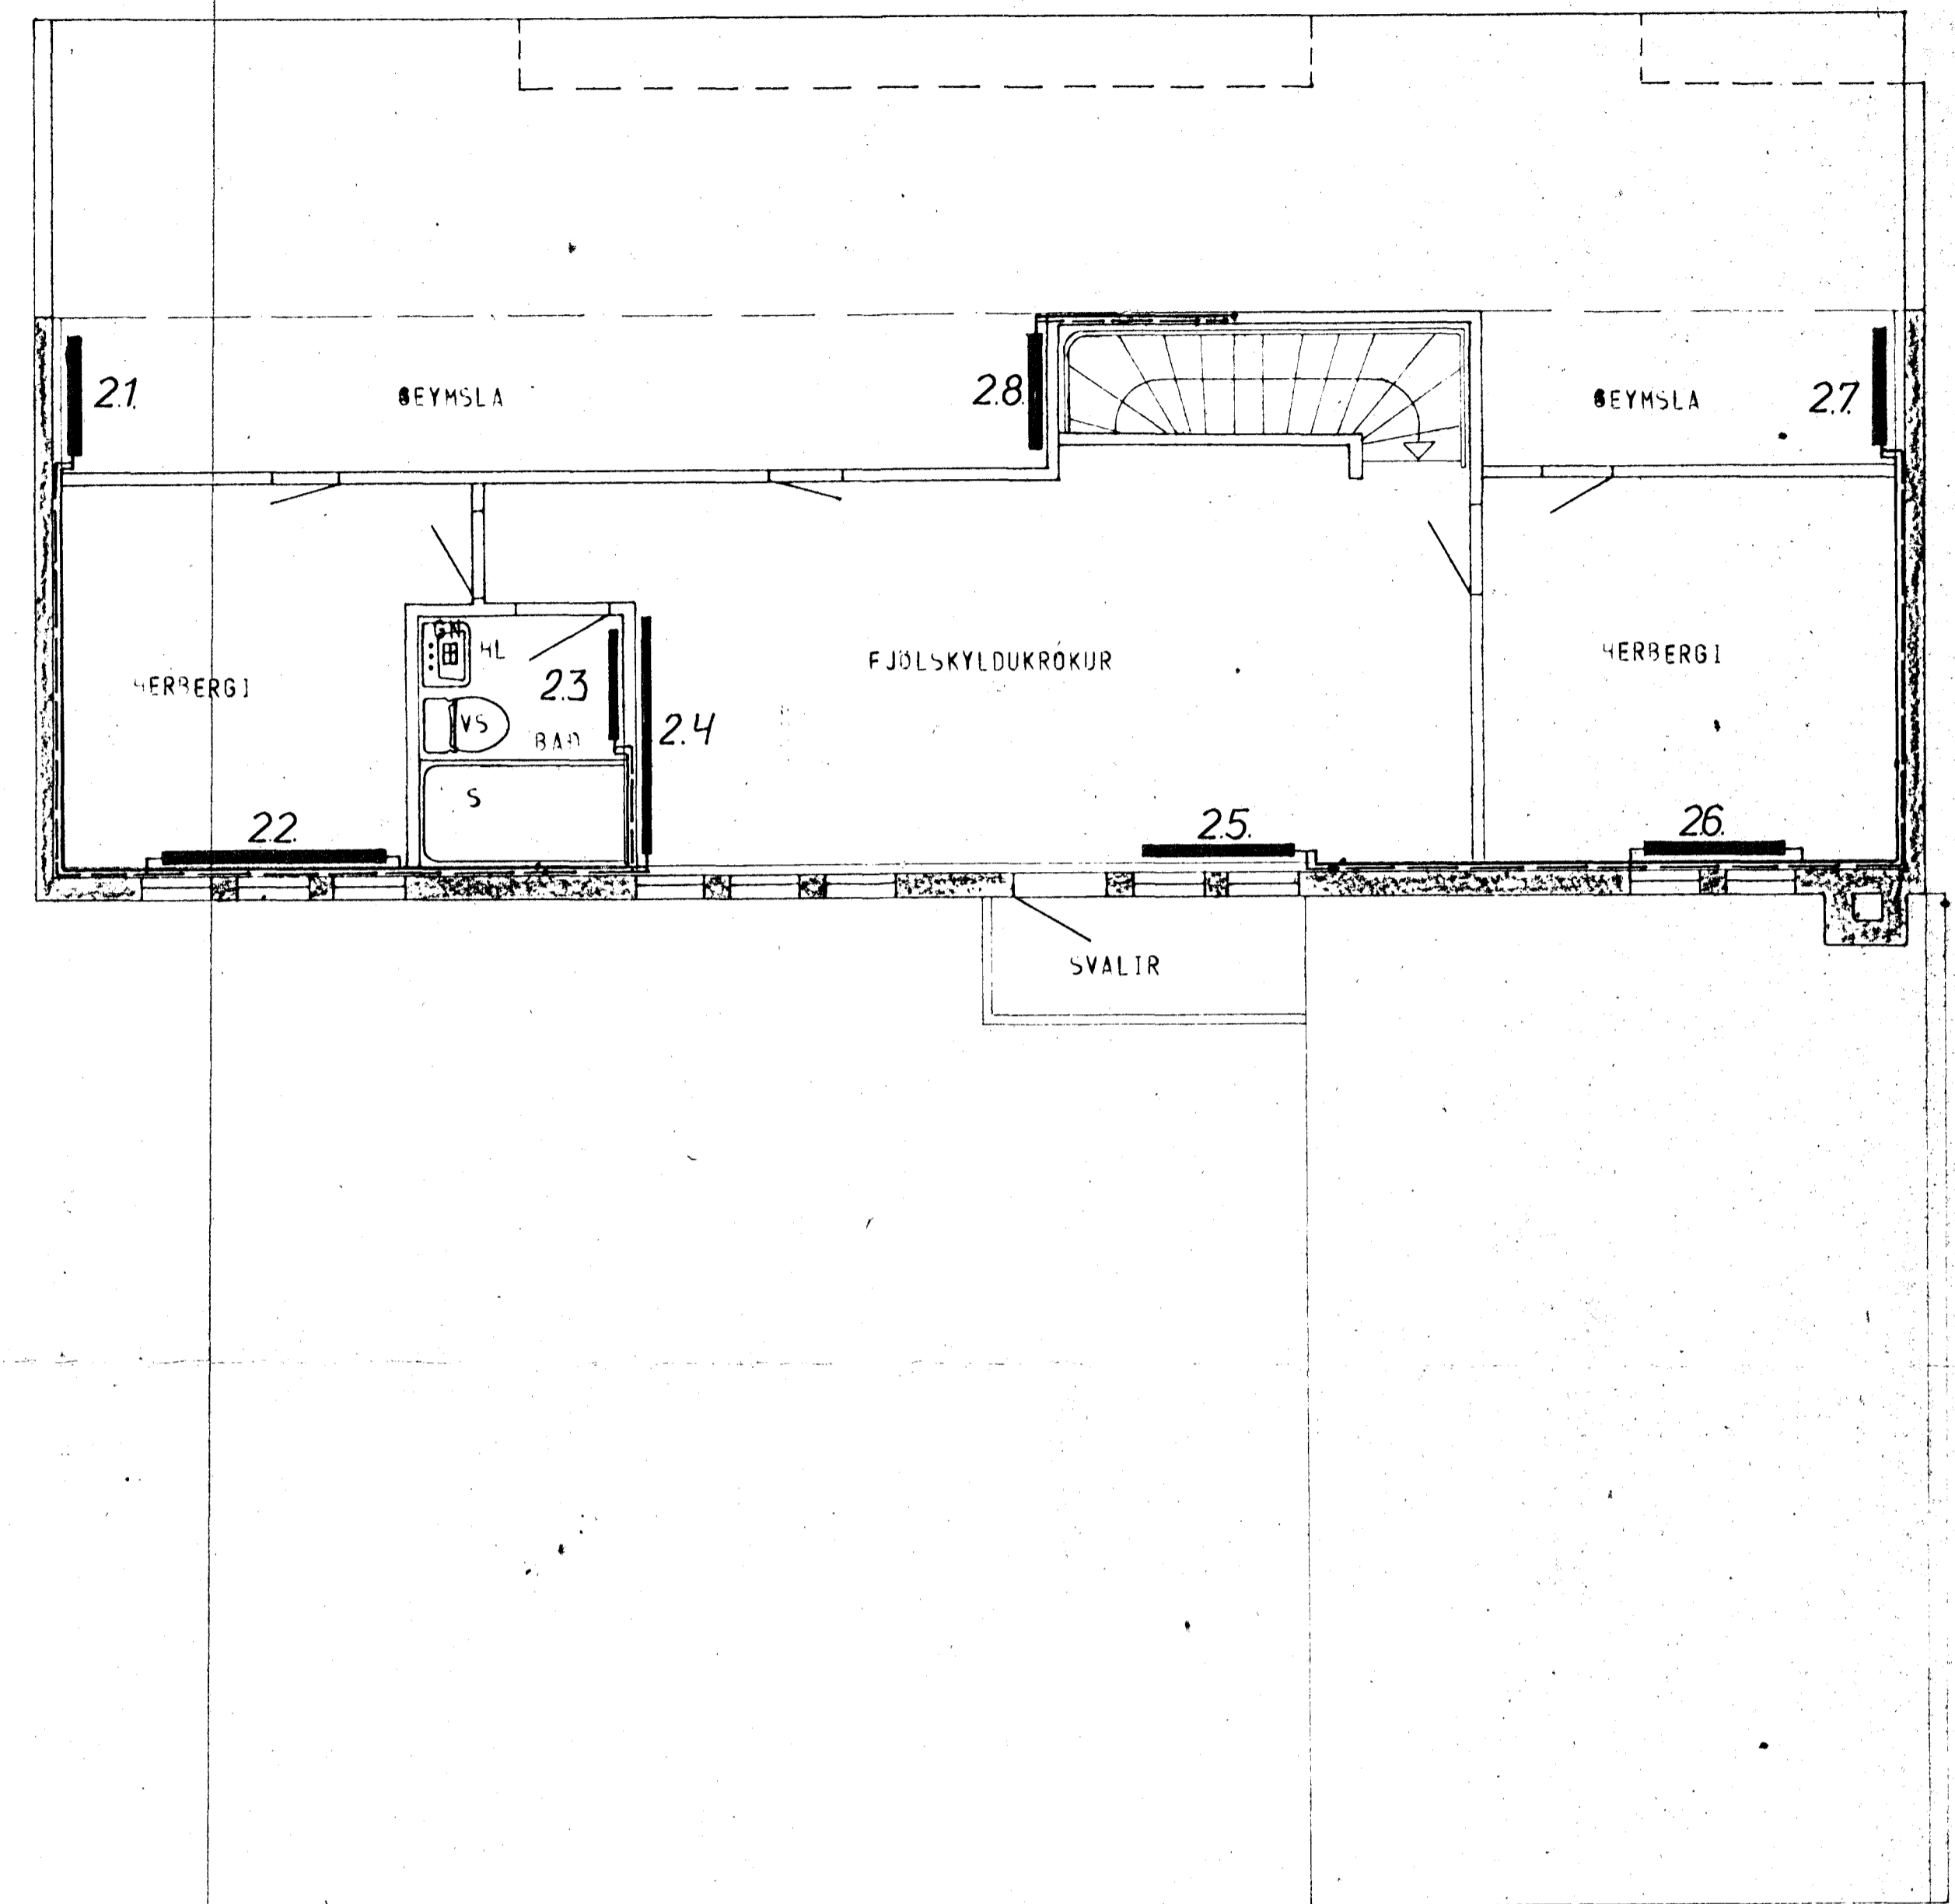

GRUNNMYND - RIS 1:50

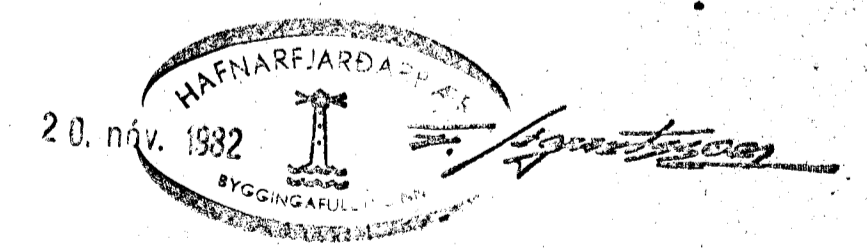

ATH
 STADSETNING OFNA, SVO OG HÄDIR OG LENGDIR
 OFNA ER AKVEDIN AF ARKITEKT HÜSSINS

SKÝRINGAR SJÁ TEIKN NR. 20

HÚS ES

KLAUSTURHVAMMUR 30	MÆLIKVARDI 1:50	VERK 8001	TEIKN NR 25
HITALÖGN - GRUNNMYND	Hannað 18	Virðað 18	LA'S
	Teiknað 27	Samb. 26	MÁI '80
JÓHANN GUNNAR BERGÞORSSON VERKFR. MVR	DREYTT		
	OKT '82		