
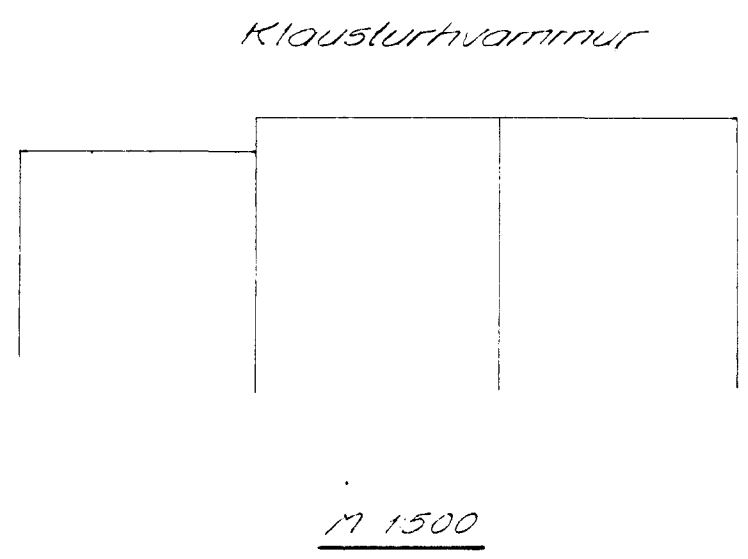
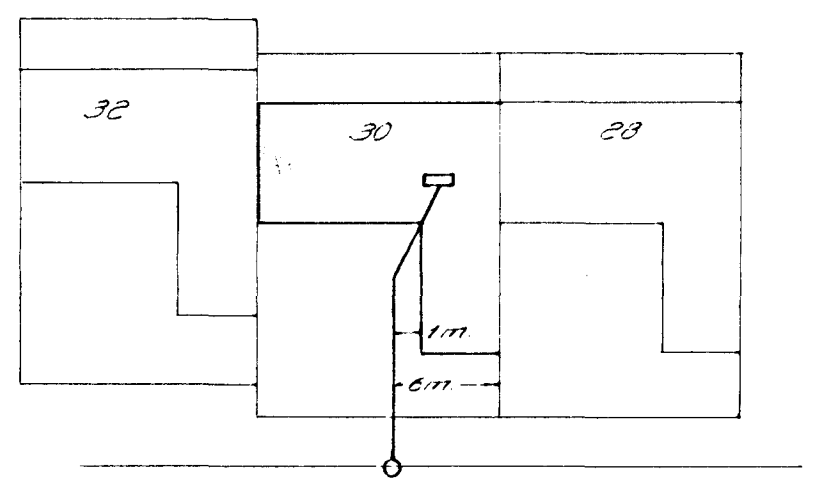


Húsveita nr. 777 Teikning nr. 2034
 Samþykkt þ. 14.5 1982
 í.h. RAÞVEITU HAÞNARFJARDAR
Jóns Guðrúnsson.
 Eftirlitsmaður rafllagna

Útgáfur samþykkt 7.15. 1982
 í.h. RAÞVEITU HAÞNARFJARDAR
Albert Guðstígnsson

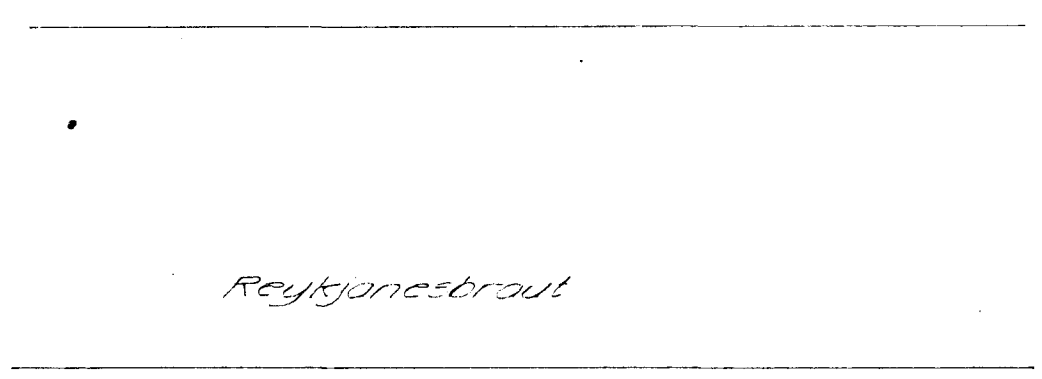

ALMENNAR SKÝRINGAR

1. HÆÐ ROFA SÉ 100 cm FRÁ FULLFRÁGENGNU GÓLFI.
2. HÆÐ TENGLA VID ROFA SÉ Í SÖMU HÆÐ OG ROFINN.
3. HÆÐ TENGLA Í ELDHÚSI, GEYMSLU, BADHERBERGI OG DVOTTAHÚSI, SÉU 100 cm. AÐRIR TENGLAR SÉU 20 CM FRÁ FULLFRÁGENGNU GÓLFI.
4. PÍPUR SÉU 5/8" OG VÍR 1.5° NEMA ANNAR SÉ GETID.
5. MÁLSTRAUMUR ROFA OG TENGLA SKAL VERA 10 A.
6. Í SORPGEYMSLU SKAL LJÓSID TENDRA ÞEGAR HURDIN ER OPNUÐ, NOTA SKAL ÞRÝSTIROFA.
7. Í BIFREIDAGEYMSLU SKAL GERA RÁÐ FYRIR SJÁLVIKURM HURDAOPNARA.
8. Á TERASSE MÁ NOTA T.D. 2 X 1000 W INFRARAUDA GEISLAOFNA MED HLÍÐARFLOKK MINNST I... 57.
9. Í STOFU SKAL RÖRLAGNIR LIGGJA Í GÓLFI AÐ TÖFLU.
10. Í BADHERBERGI SKAL SAMTENGJA BADKER, BADSKÁL OG VATNSLAGNIR MED A.M.K. 6° cu. SAMANBER REGLUGERÐ 338 f)
11. KALDAVATNSKERFI OG HITAVATNSKERFI SKAL TENGJA SAMAN VID INNTAK OG SKAL TAUGIN EIGI VERA GRENNRI EN 16° cu Í GUFUBADI GILDA ÁKVÆÐI Í REGLUGERÐ 335 BLAUTIR STADIR.

ALLAR RAFLAGNIR SKULU VERA Í SAMRÆMI VID "REGLUGERÐ UM RAÞORKUVIRKI"

FLOKKUN	TEIKN. NR.	KLAUSTURHVAMMUR 30
81	2 3282	
VERK	BLAD	Atstöðumynd, skýringar
18131	1 2	
KVARDI		Rafhönnun ARMÚLI 42 SÍMI 24833
150		
HANNAÐ	TEIKNAD	
KA	RV	
REYKJAVÍK	Jan 81	