



GRUNNMYND - HÆÐAR 1:50

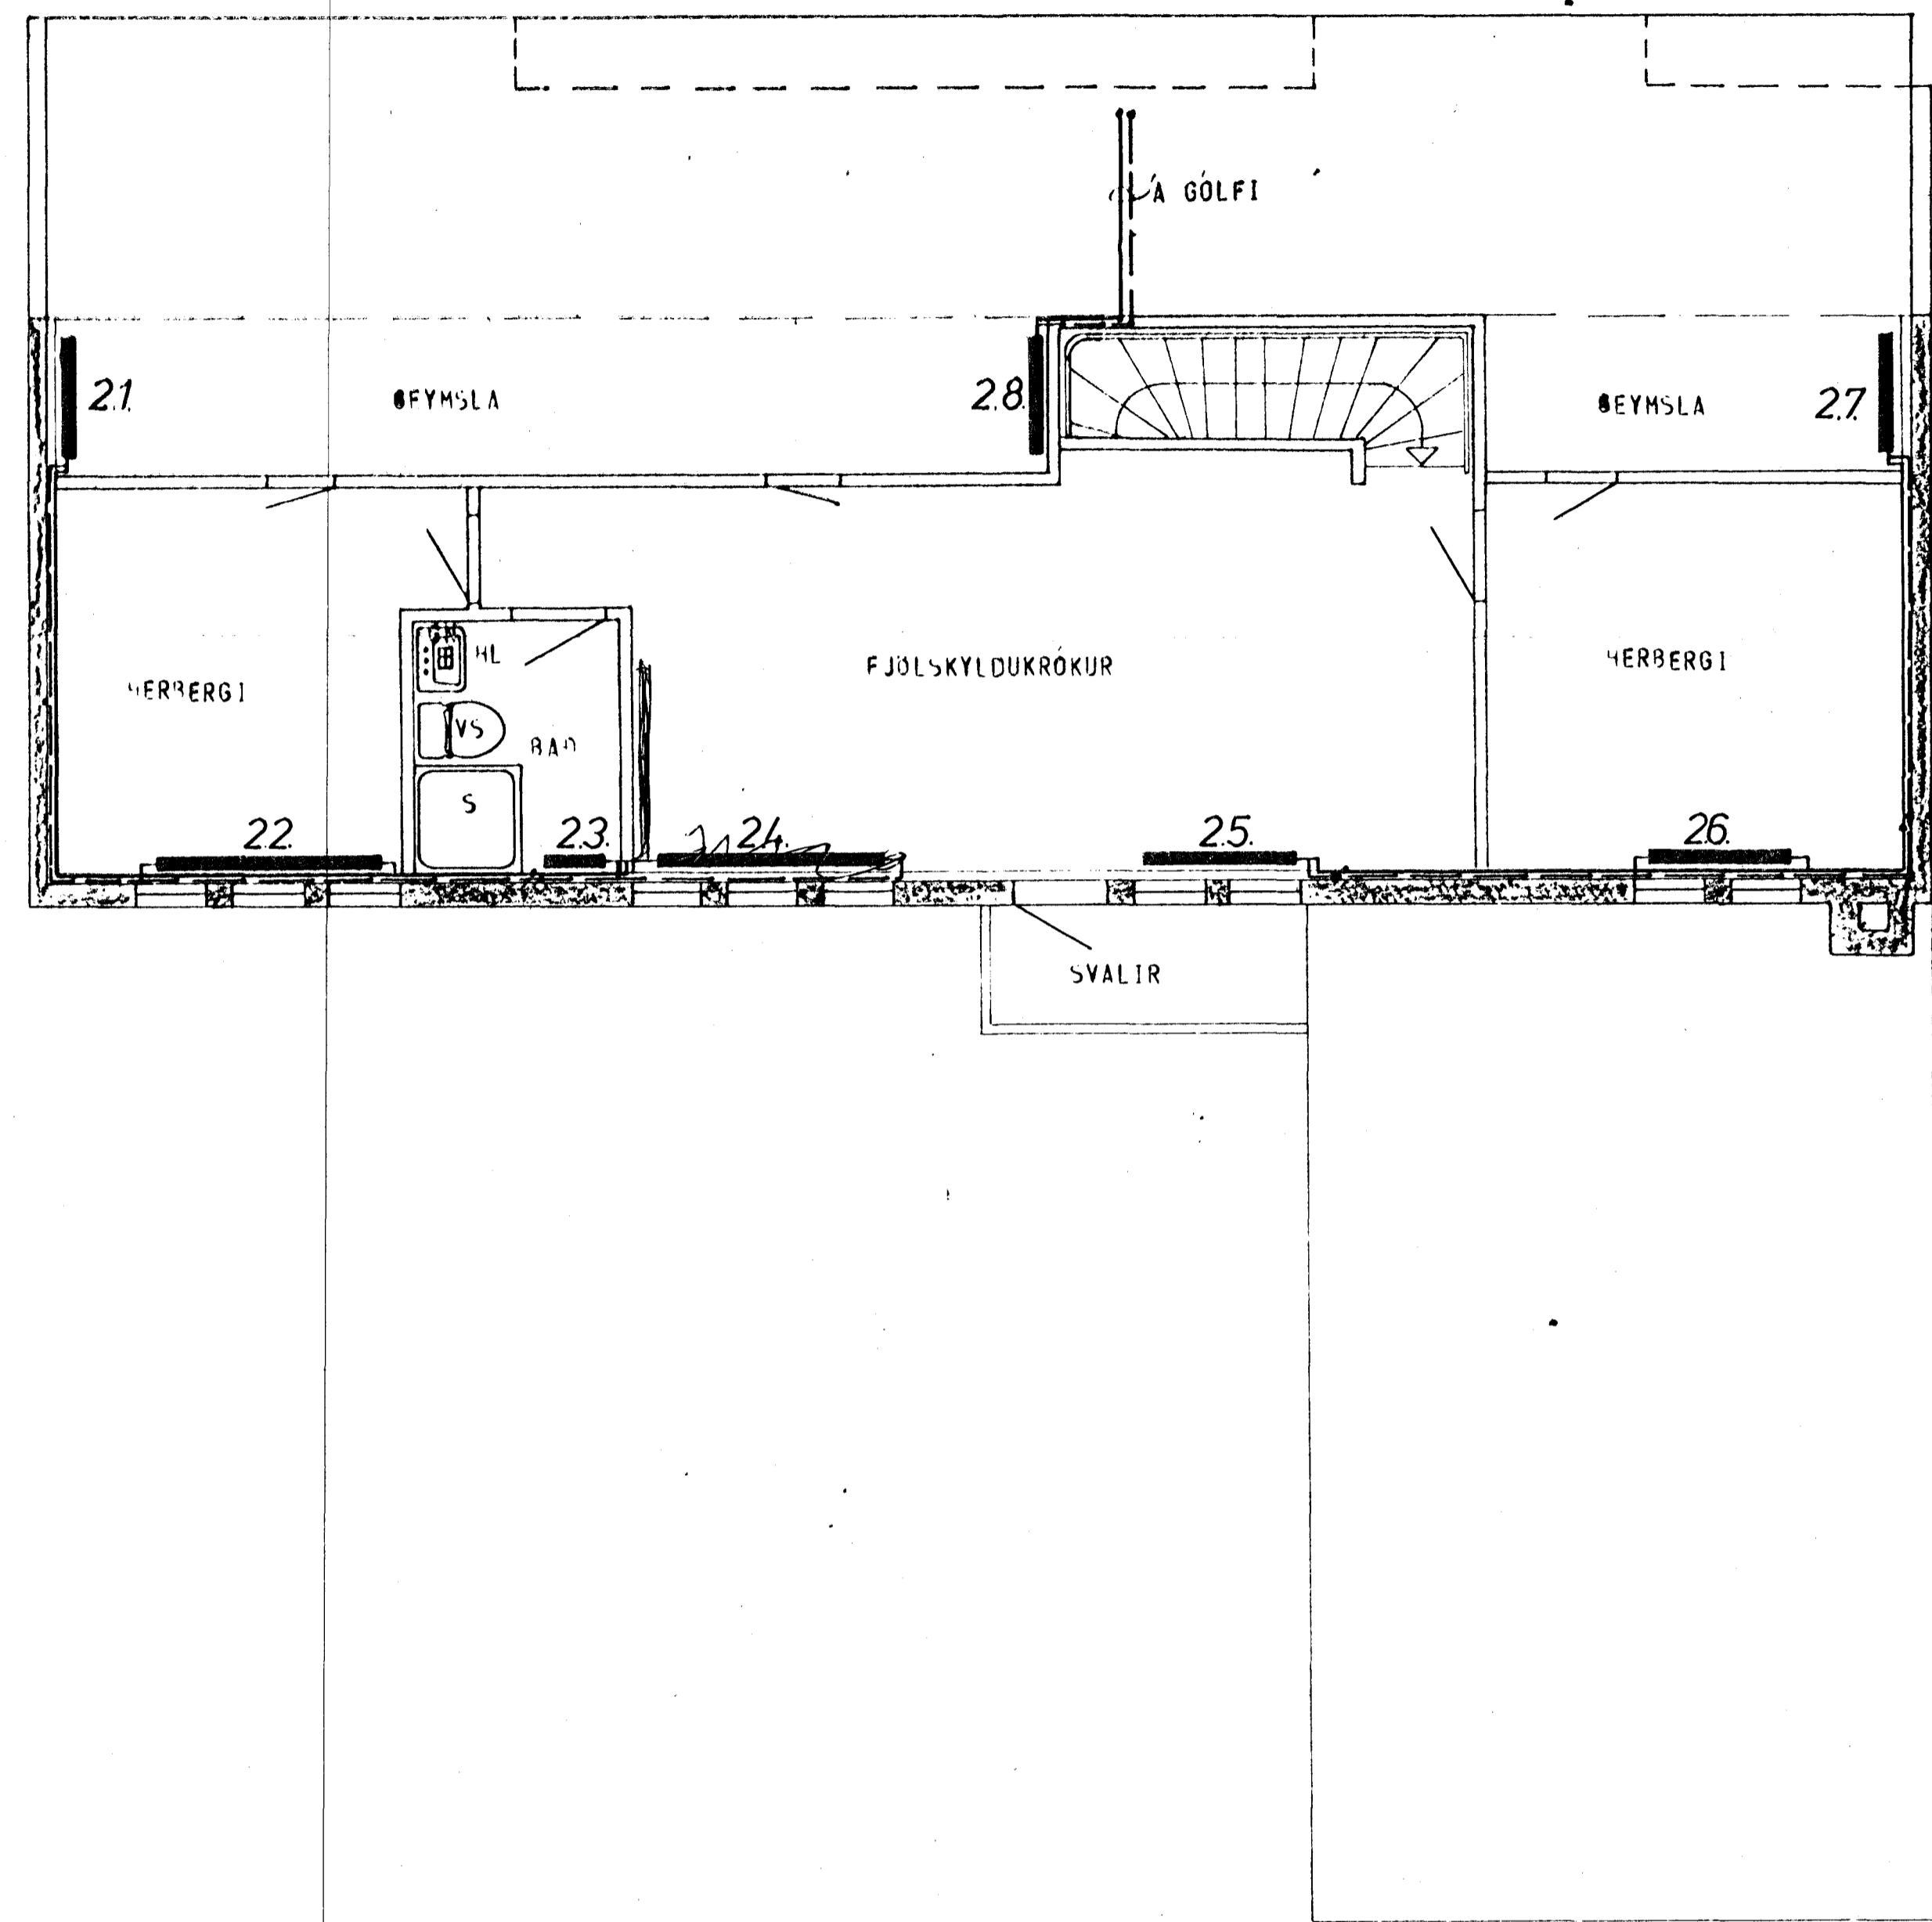

GRUNNMYND - RIS 1:50

ATH  
 STADSETNING OFNA, SVO OG HADIR OG LENGDIR  
 OFNA ER AKVEDIN AF ARKITEKT HUSSINS.

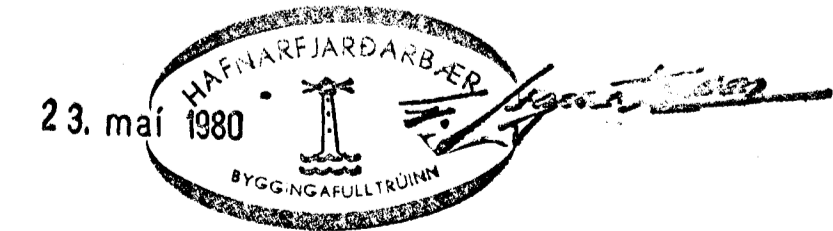

SKÝRINGAR SJÁ TEIKN NR. 20.

HÚS ES

KLAUSTURHVAMMUR 32	MÆLIKVARDI 1:50	VERK 8001	TEIKN NR 25
HITALÖGN - GRUNNMYND	Hannað H Teiknað 27	Yfirráð B Samb. SB	MAI '80
JOHANN GUNNAR BERGPÓRSSON VERKFR. MVFI	IRL. TT		