



GRUNNMYND - HÆÐAR 1:50

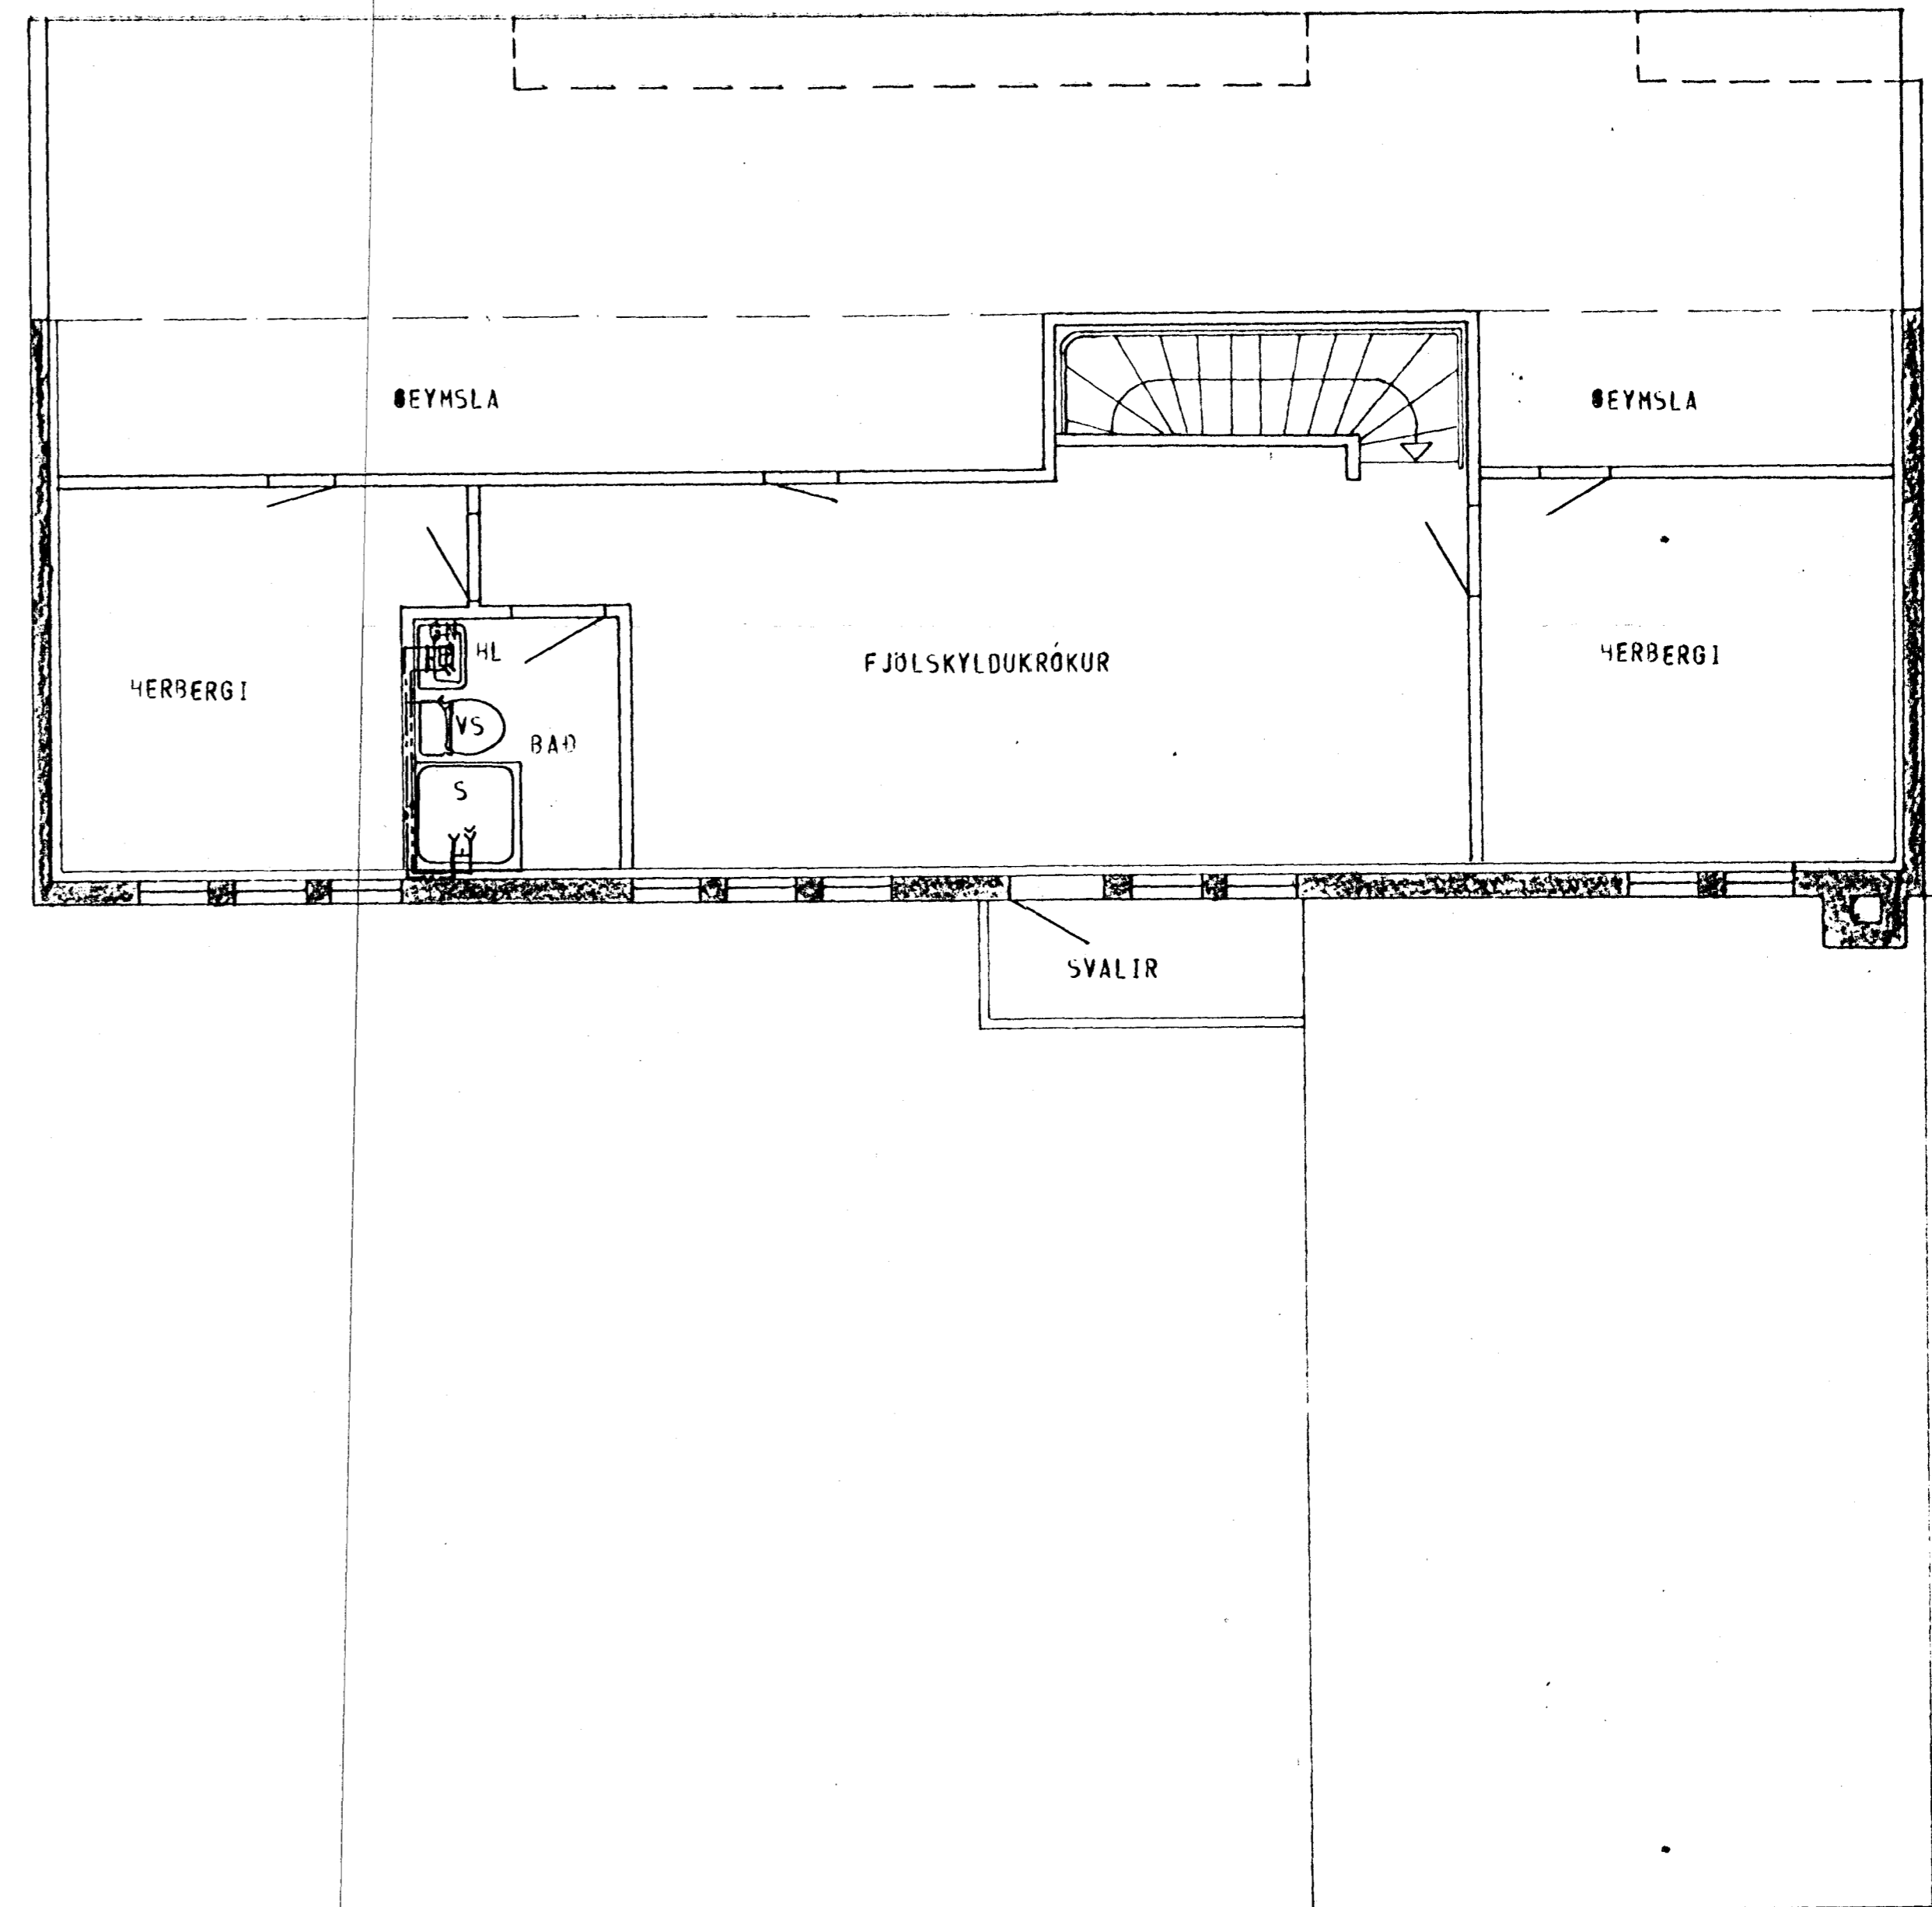

GRUNNMYND - RIS 1:50

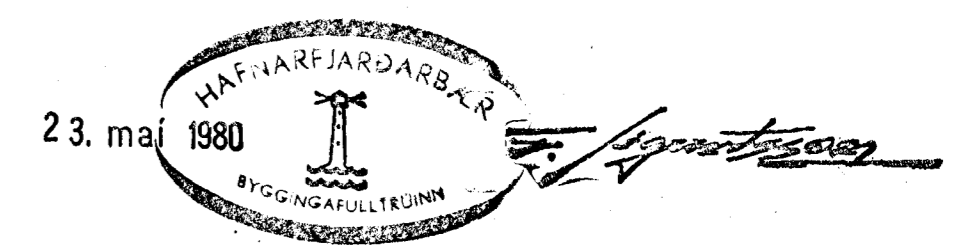

SKÝRINGAR SJÁ TEIKN. NR. 20.

HÚS ES.

KLAUSTURHVAMMUR 32	MÆLIKVÆÐI 1:50	VERK 8001	TEIKN NR. 23
VATNSLÖGN - GRUNNMYND	Hannað: <i>B</i> Teiknað: <i>Bj.</i>	Yfirfarið: <i>B</i> Stampað: <i>Bj.</i>	DAGS MAÍ '80
JÓHANN GUNNAR BERGPÓRSSON VERKFR. MVFI STRANDGÖTU 11 - HAFNARFIRÐI - Sími 53315	BREYTT		