



GRUNNMYND - HÆÐAR 1:50

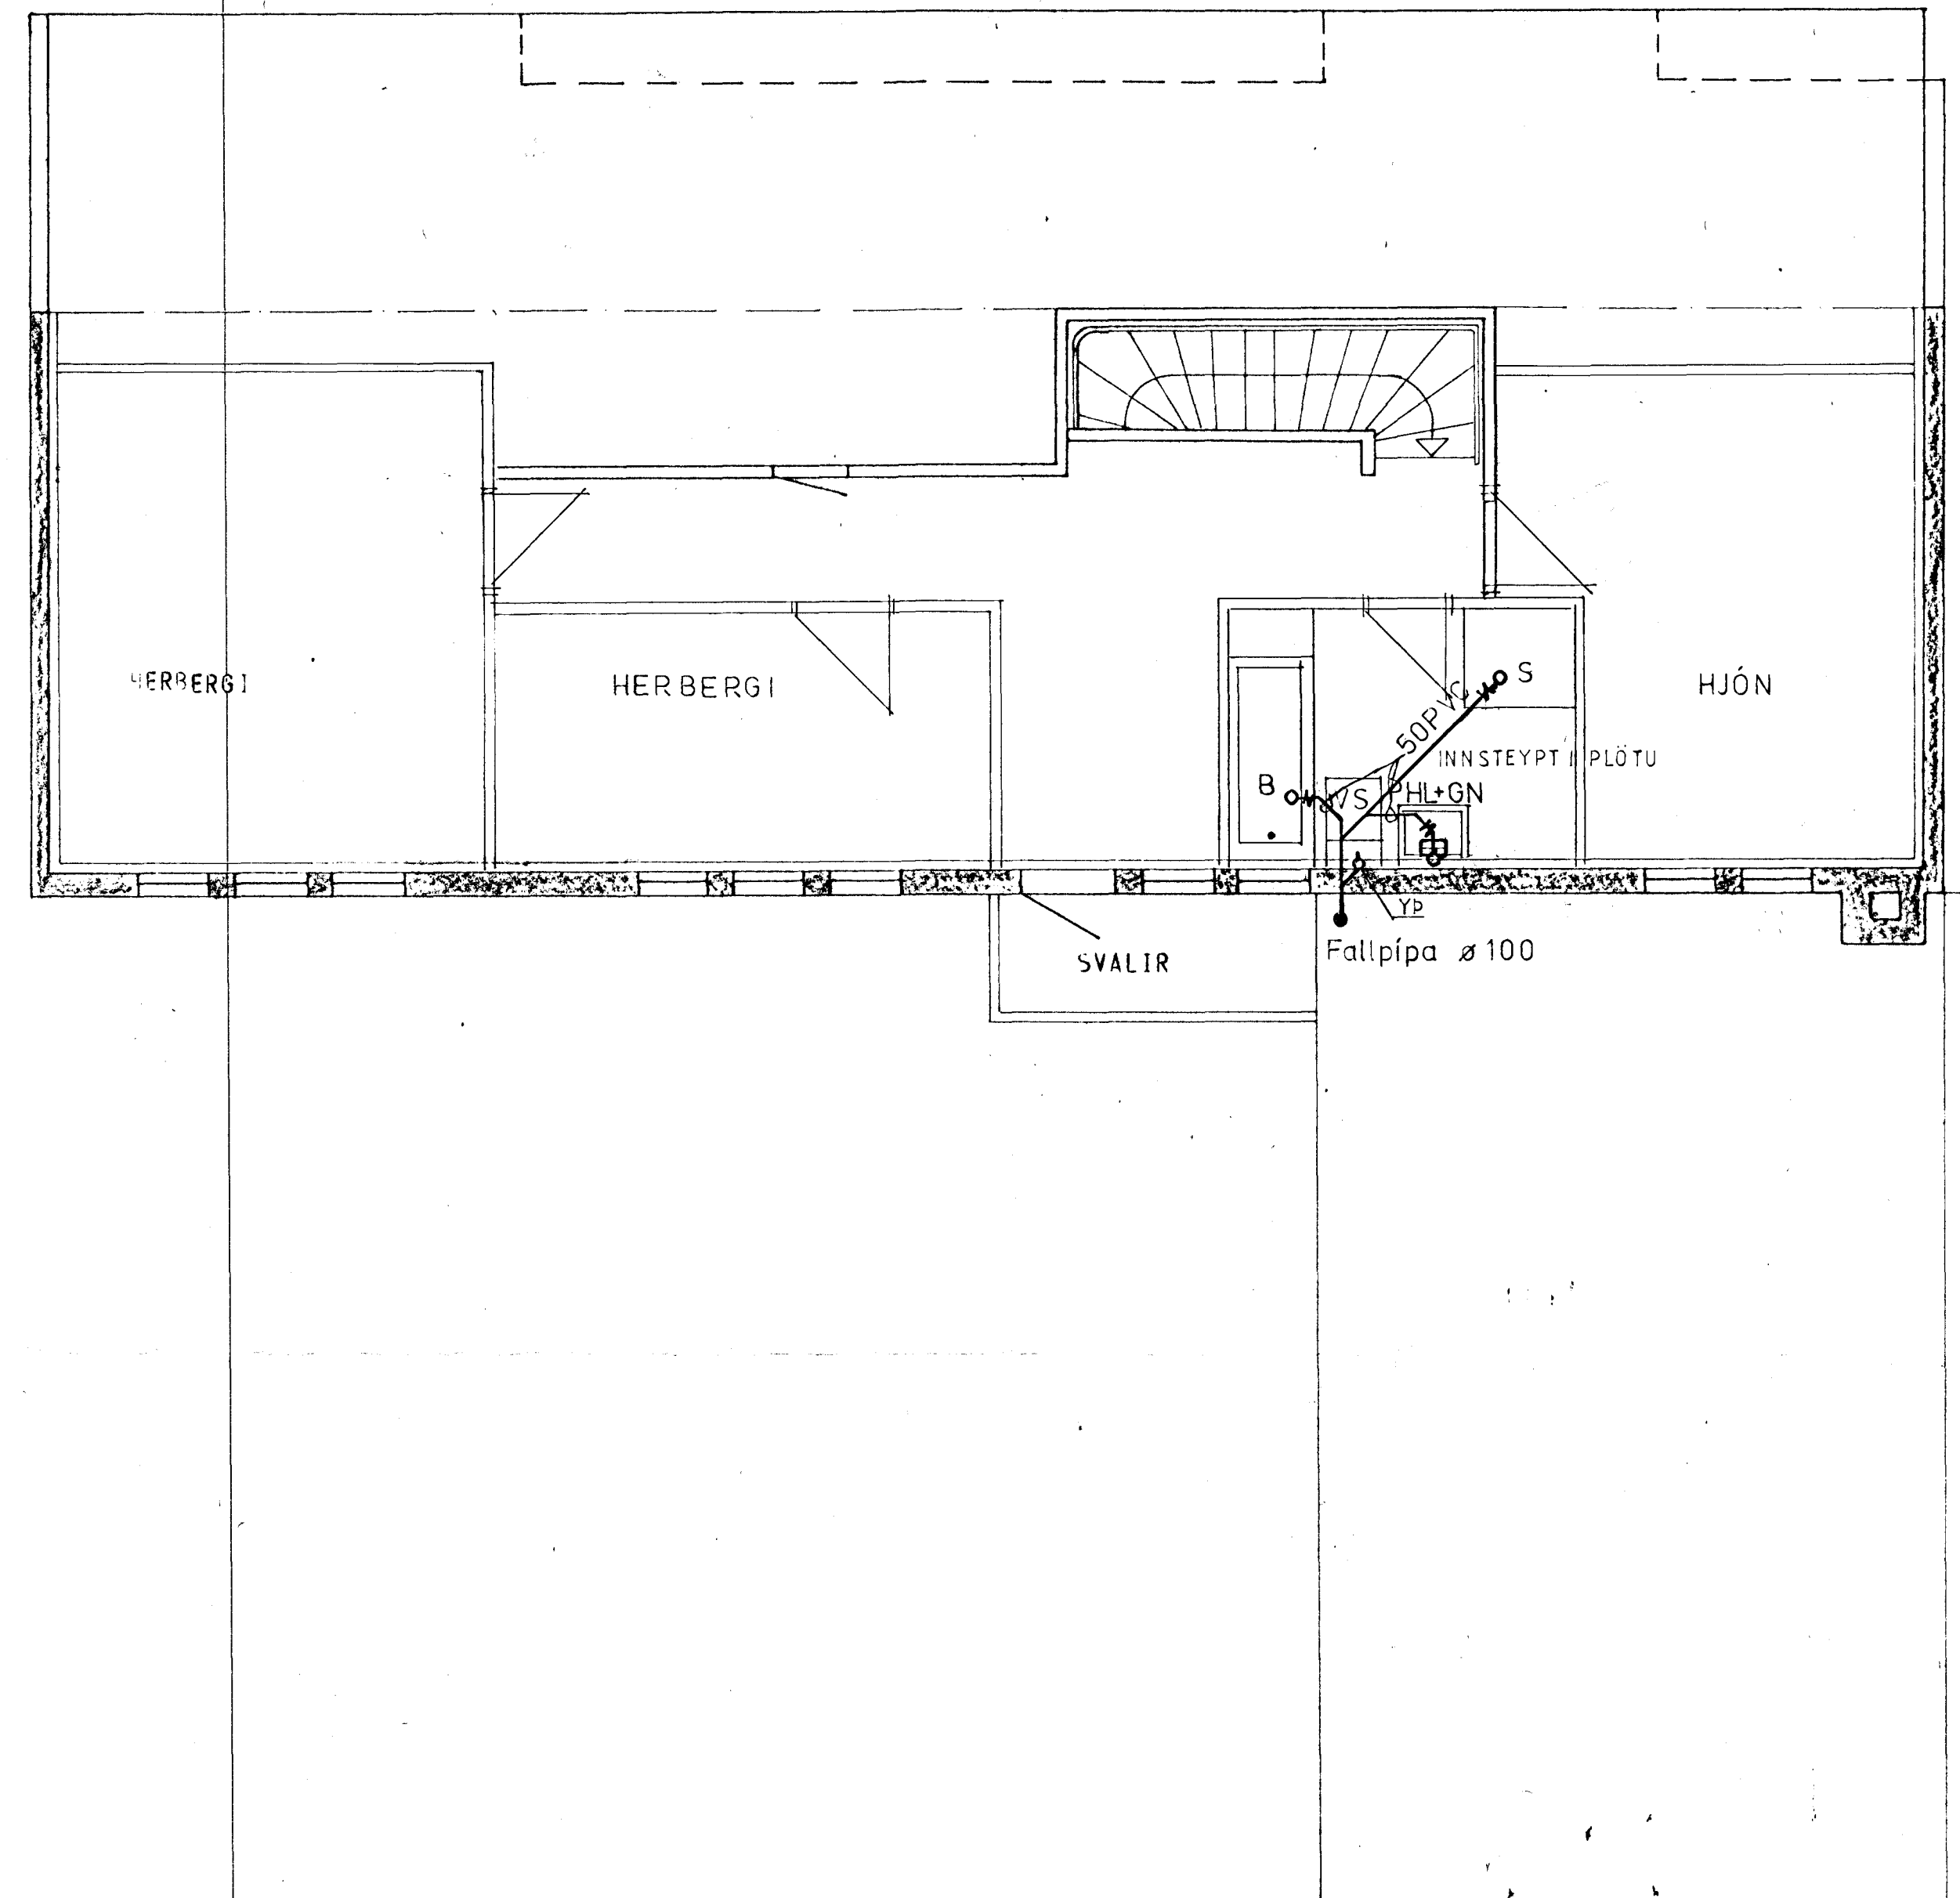

GRUNNMYND - RIS 1:50

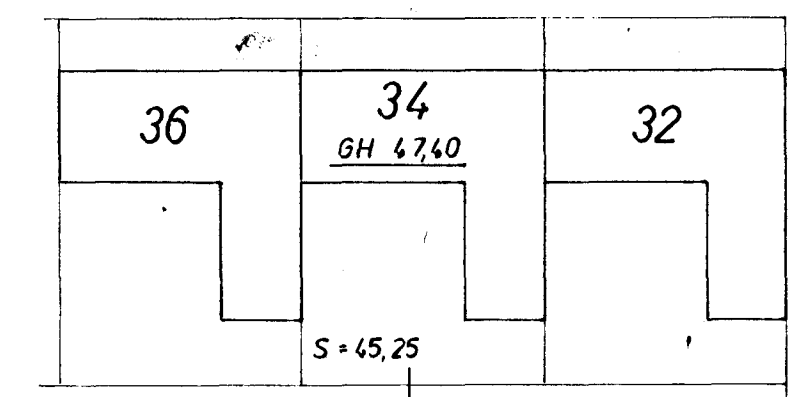

AFSTADA 1:500

STAÐSETNING FRÆRENNSLISTAKJA SE SAMKVAMT TEIKNINGU ARKITEKTS.

SKÝRINGAR SJÁ TEIKN. NR. 20.

HÚS ES.

KLAUSTURHVAMMUR 34	MÆLIKVARDI 1:50	VERK 8001	TEIKN NR 21
FRÆRENNSLISLÖGN - GRUNNMYND	Hannað <i>H</i> Teiknað <i>B.J.</i>	Yfirfarið <i>H</i> Samþykkt <i>S.P.</i>	DAGS MÍ 80
JÓHANN GUNNAR BERGÞÓRSSON VERKFR MFI STRANDGÖTU 11 - HAFNARFIRDI - SÍMI 53315	BREYTT júli '80 júli '80		