



GRUNNMYND - HÆÐAR 1:50

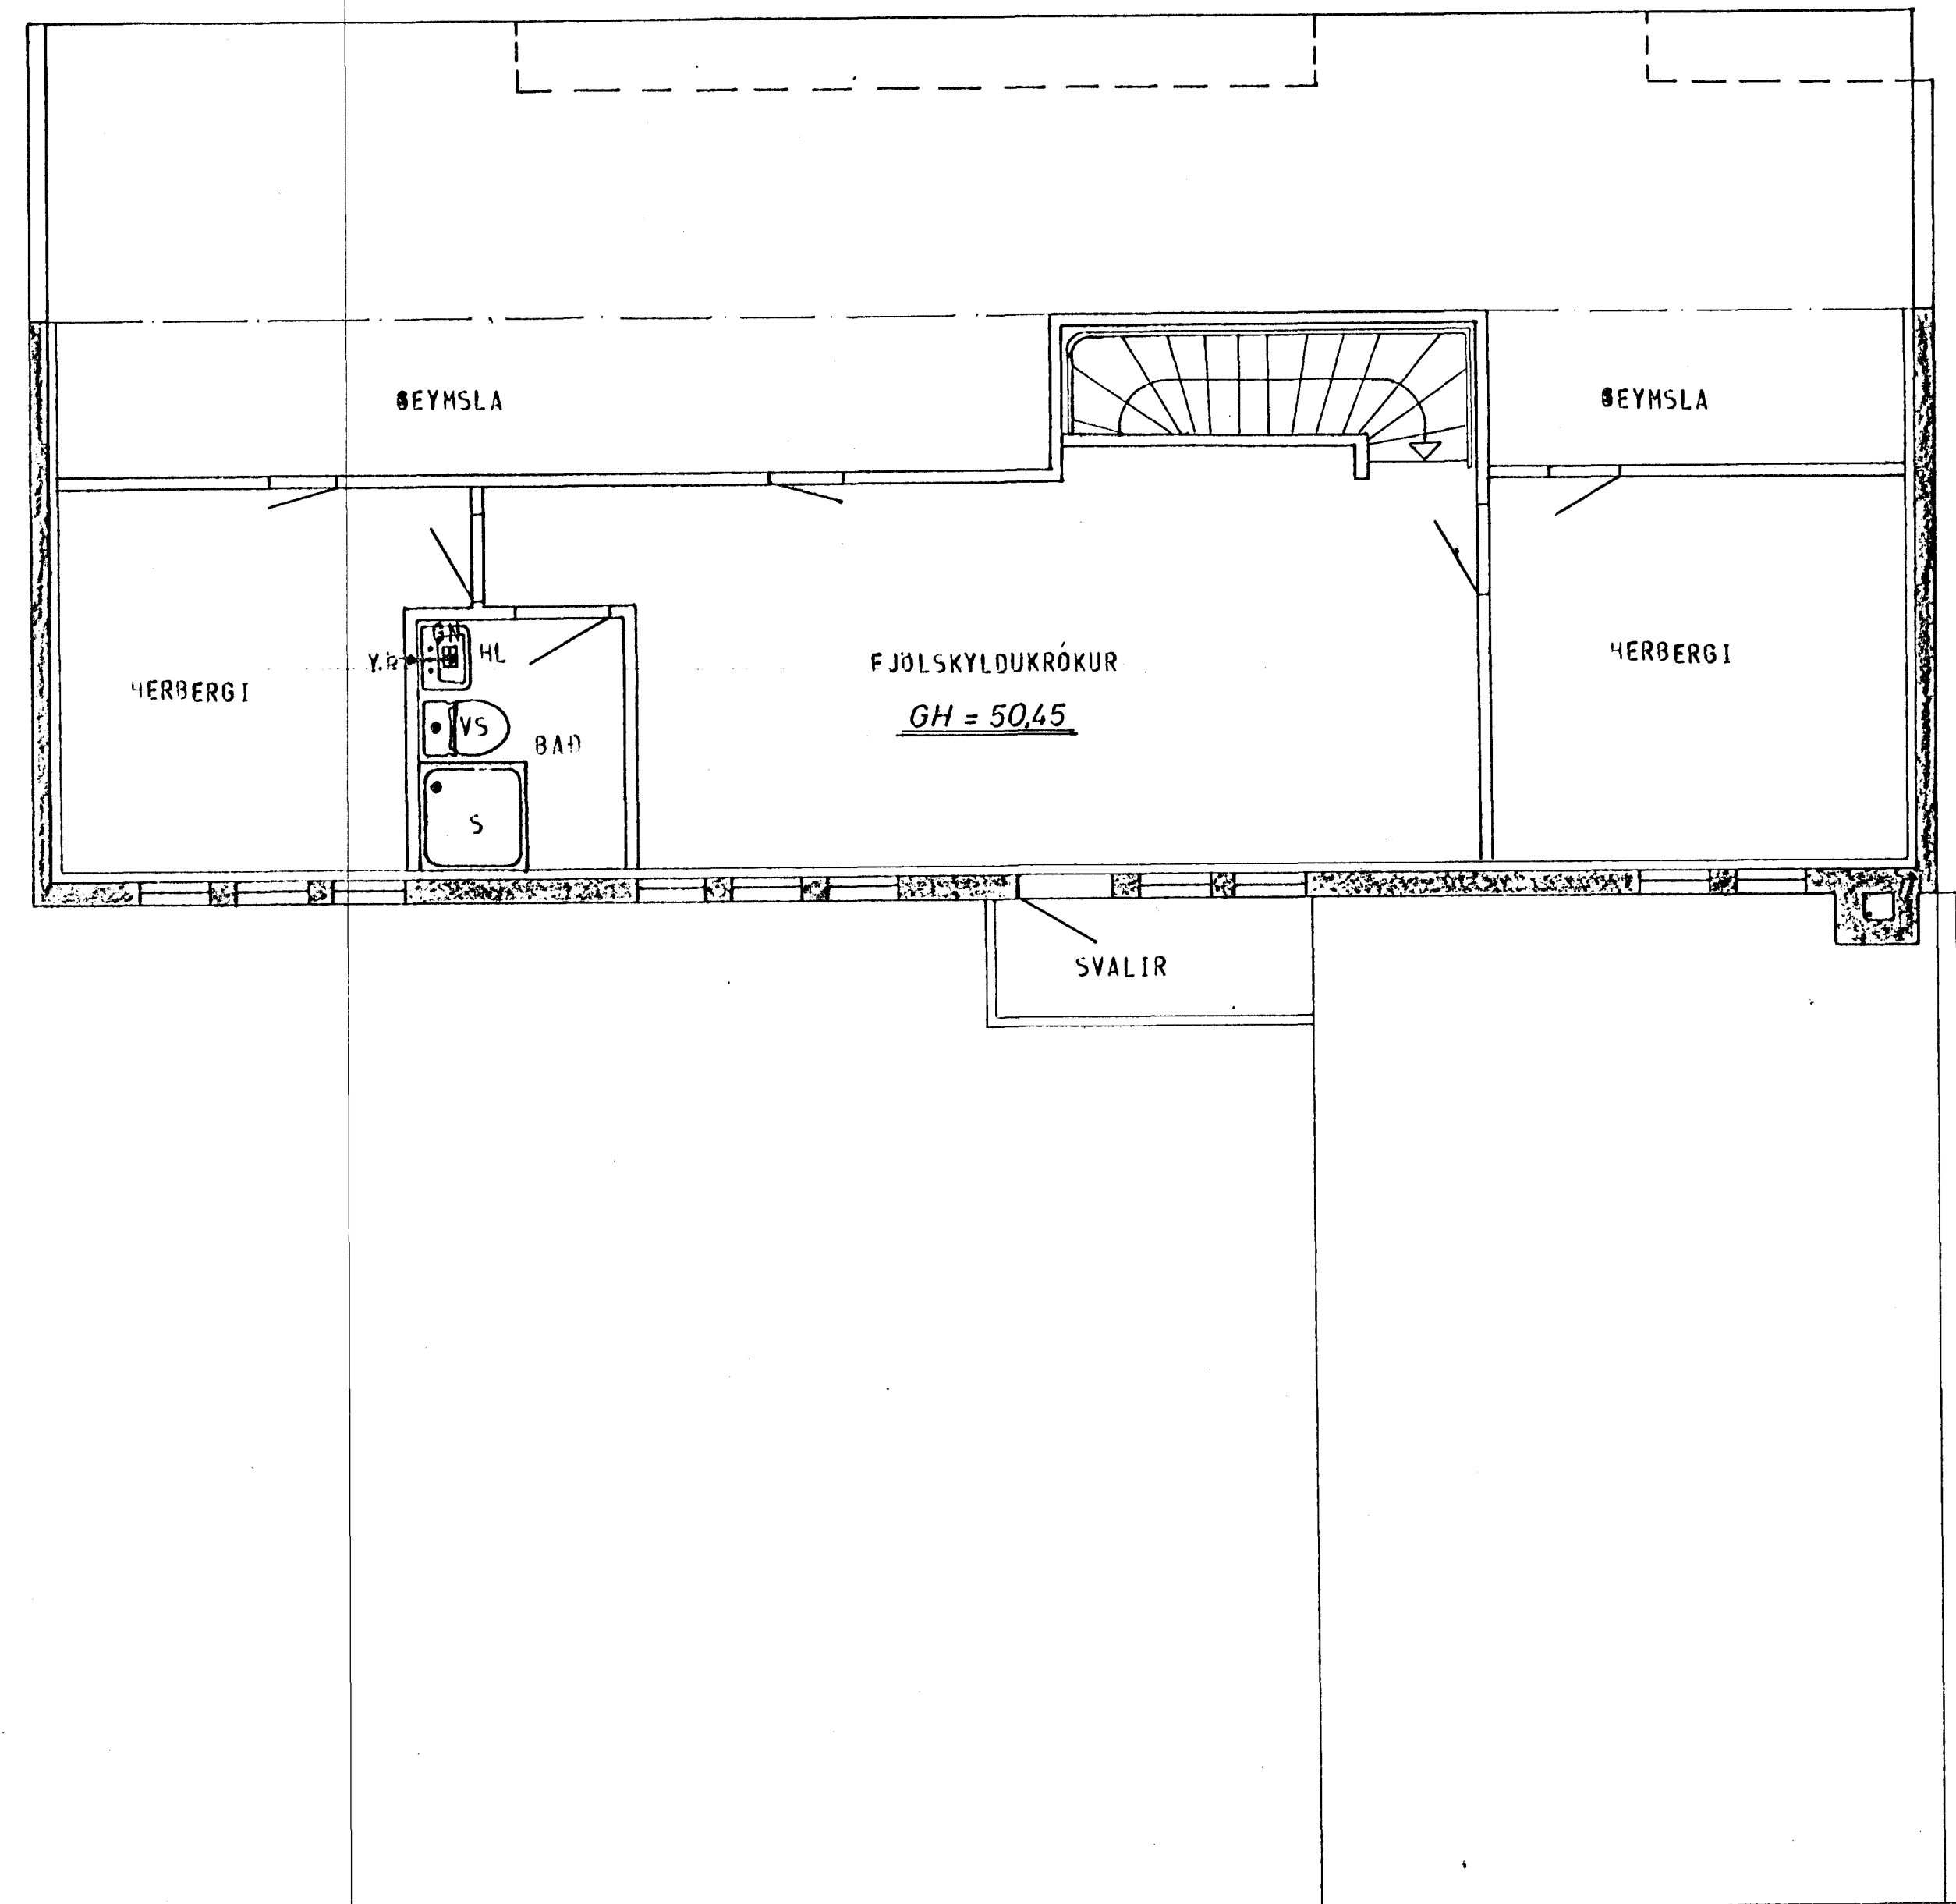

GRUNNMYND - RIS 1:50

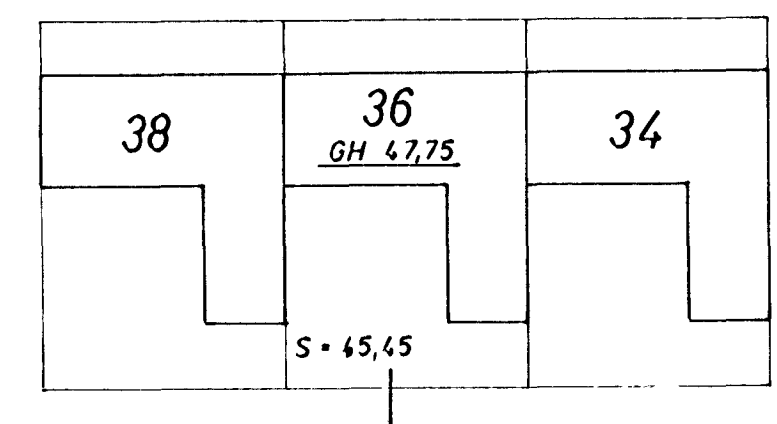

AFSTAÐA 1:500

STAÐSETNING FRÆRENNSLISTAKJA SÉ SAMKVAMT TEIKNINGU ARKITEKTS.

23. maí 1980

 SKÝRINGAR SJA TEIKN. NR. 20.

HÚS ES.

KLAUSTURHVAMMUR 36	MÆLIKVARDI 1:50	VERK 8001	TEIKN NR 21.
FRÆRENNSLISLÖGN - GRUNNMYND	Hannað:	Yfirfarð:	DAGS MAÍ '80
JÓHANN GUNNAR BERGÞÓRSSON VERKFR MVFI	STRANDGÖTU 11 - HAFNARFIRÐI - SÍMI 53315	BREYTT	