



GRUNNMYND - HÆÐAR 1:50

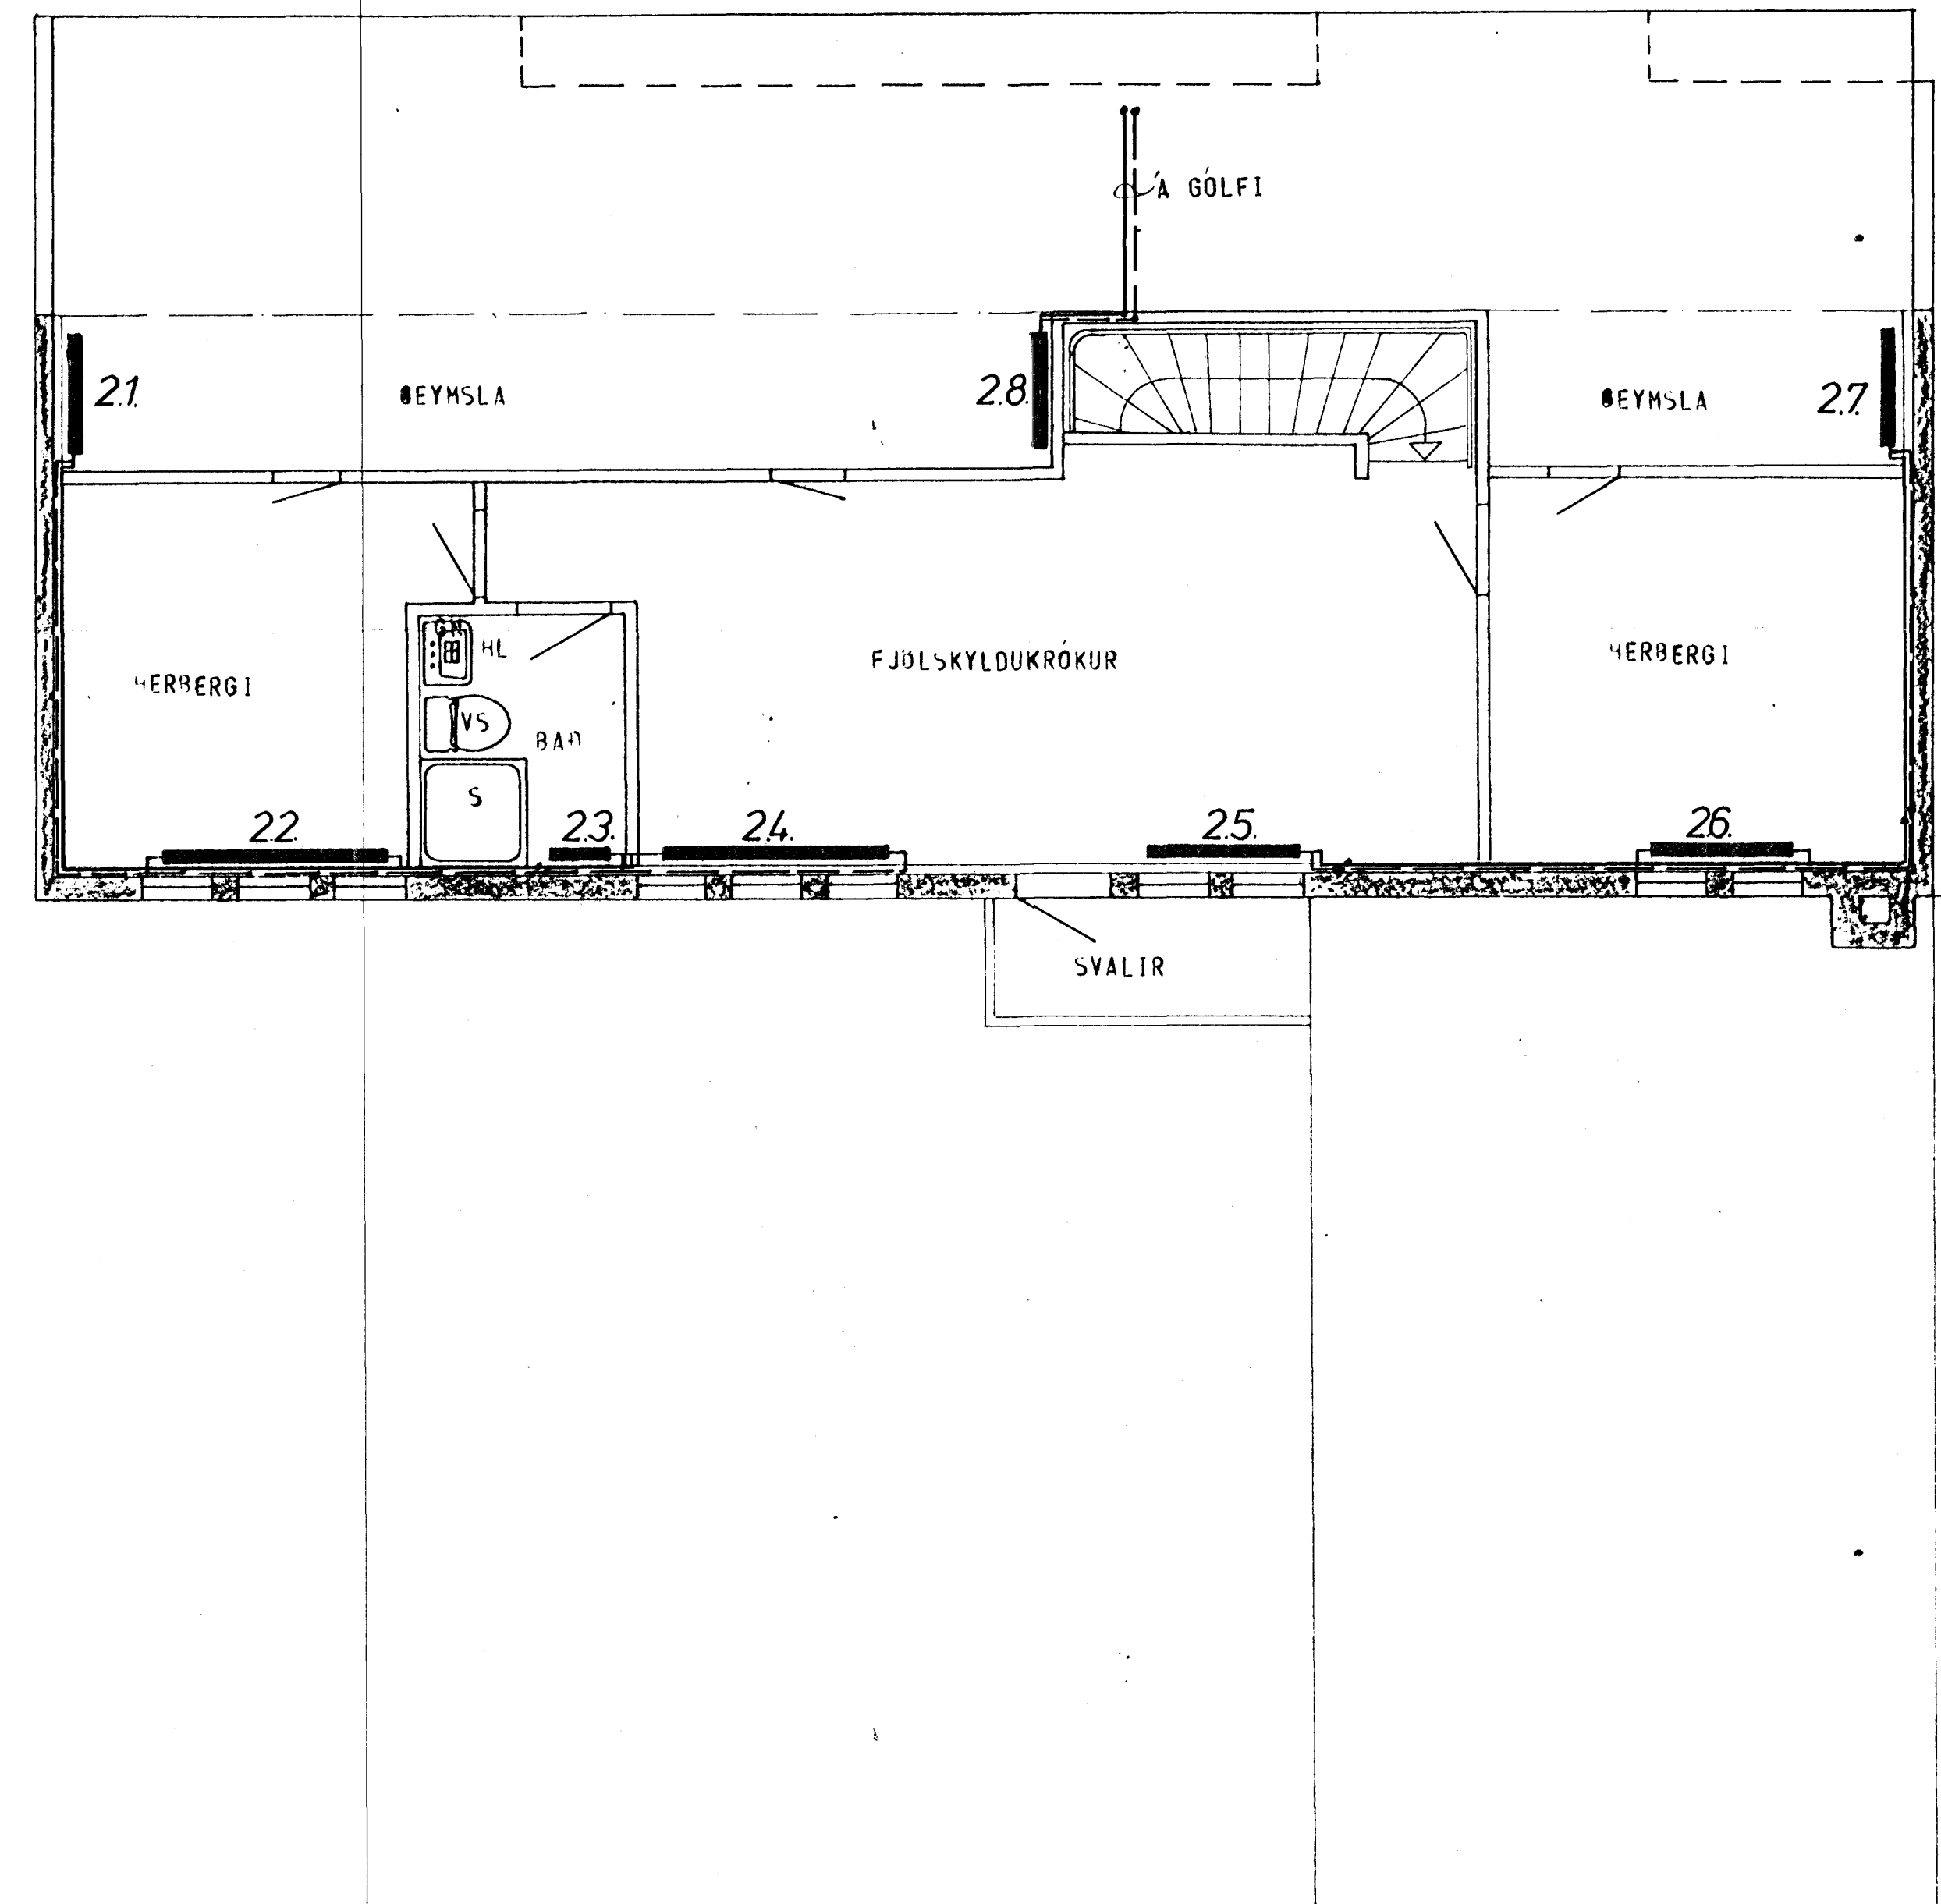

GRUNNMYND - RIS 1:50

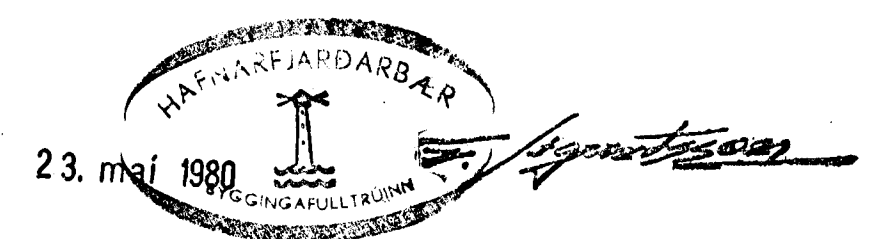

ATH: STADSETNING OFNA, SVO OG HADIR OG LENGDIR OFNA ER ÁKVEDIN AF ARKITEKT HÚSSINS.

SKÝRINGAR SJÁ TEIKN NR. 20

HÚS ES

KLAUSTURHVAMMUR 36	MÆLIKVARDI 1:50	VERK 8001	TEIKN NR 25
HITALÖGN - GRUNNMYND	Hannað 18	Yfirlit 18	MAI 80
JOHANN GUNNAR BERGPÓRSSON VERKFR MVF	Teiknað 27	Sannað 27	