


GRUNNMYND - HÆÐAR 1:50

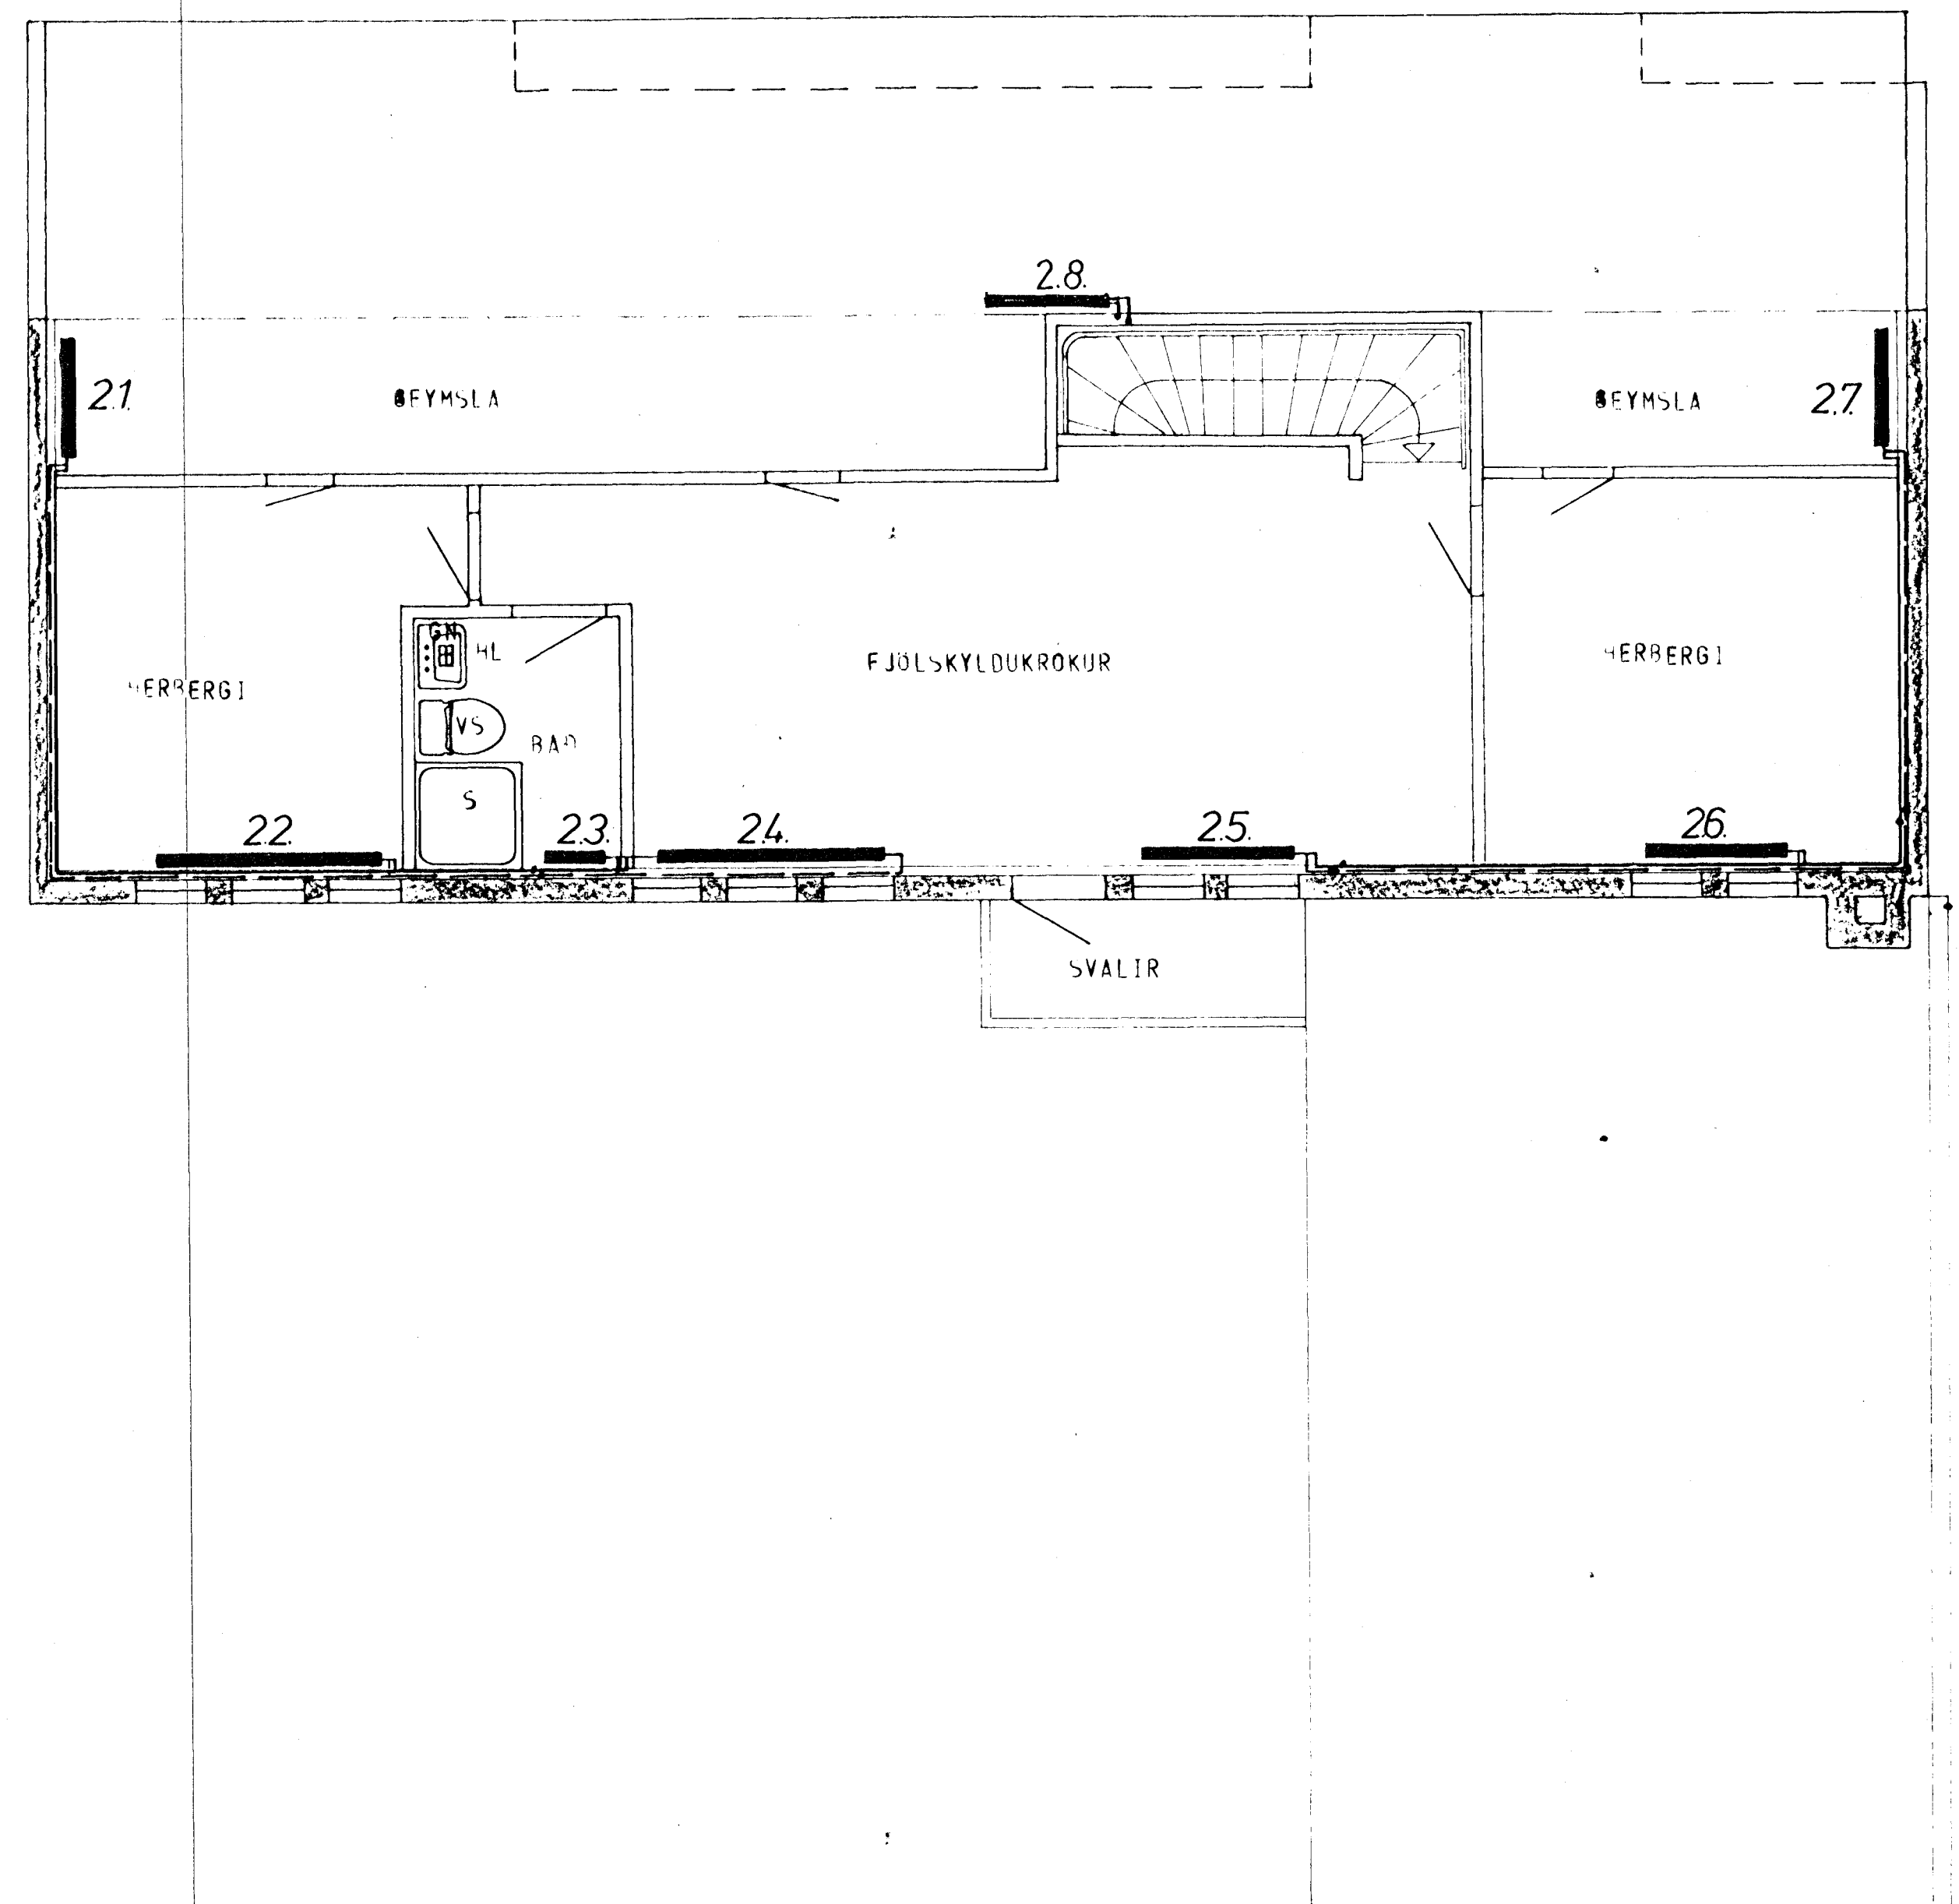

GRUNNMYND - RIS 1:50

ATH
 STAÐSETNING OFNA, SVÖ OG MÄÐIR OG LENGDIR
 OFNA ER ÁKVEÐIN AF ARKITEKT HÚSSINS.

SKÝRINGAR SJÁ TEIKN NR. 20. HÚS ES

KLAUSTURHVAMMUR 38	MÆLIKVARDI 1:50	VERK 8001	TEIKN NR. 25
HITALÖGN - GRUNNMYND	FRAMMÁ 87	VIÐTAK SMB	MAI '80
JOHANN GUNNAR BERGÞORSSON	AGUST '83	SEPT. '83	