


GRUNNMYND - HÆÐAR 1:50

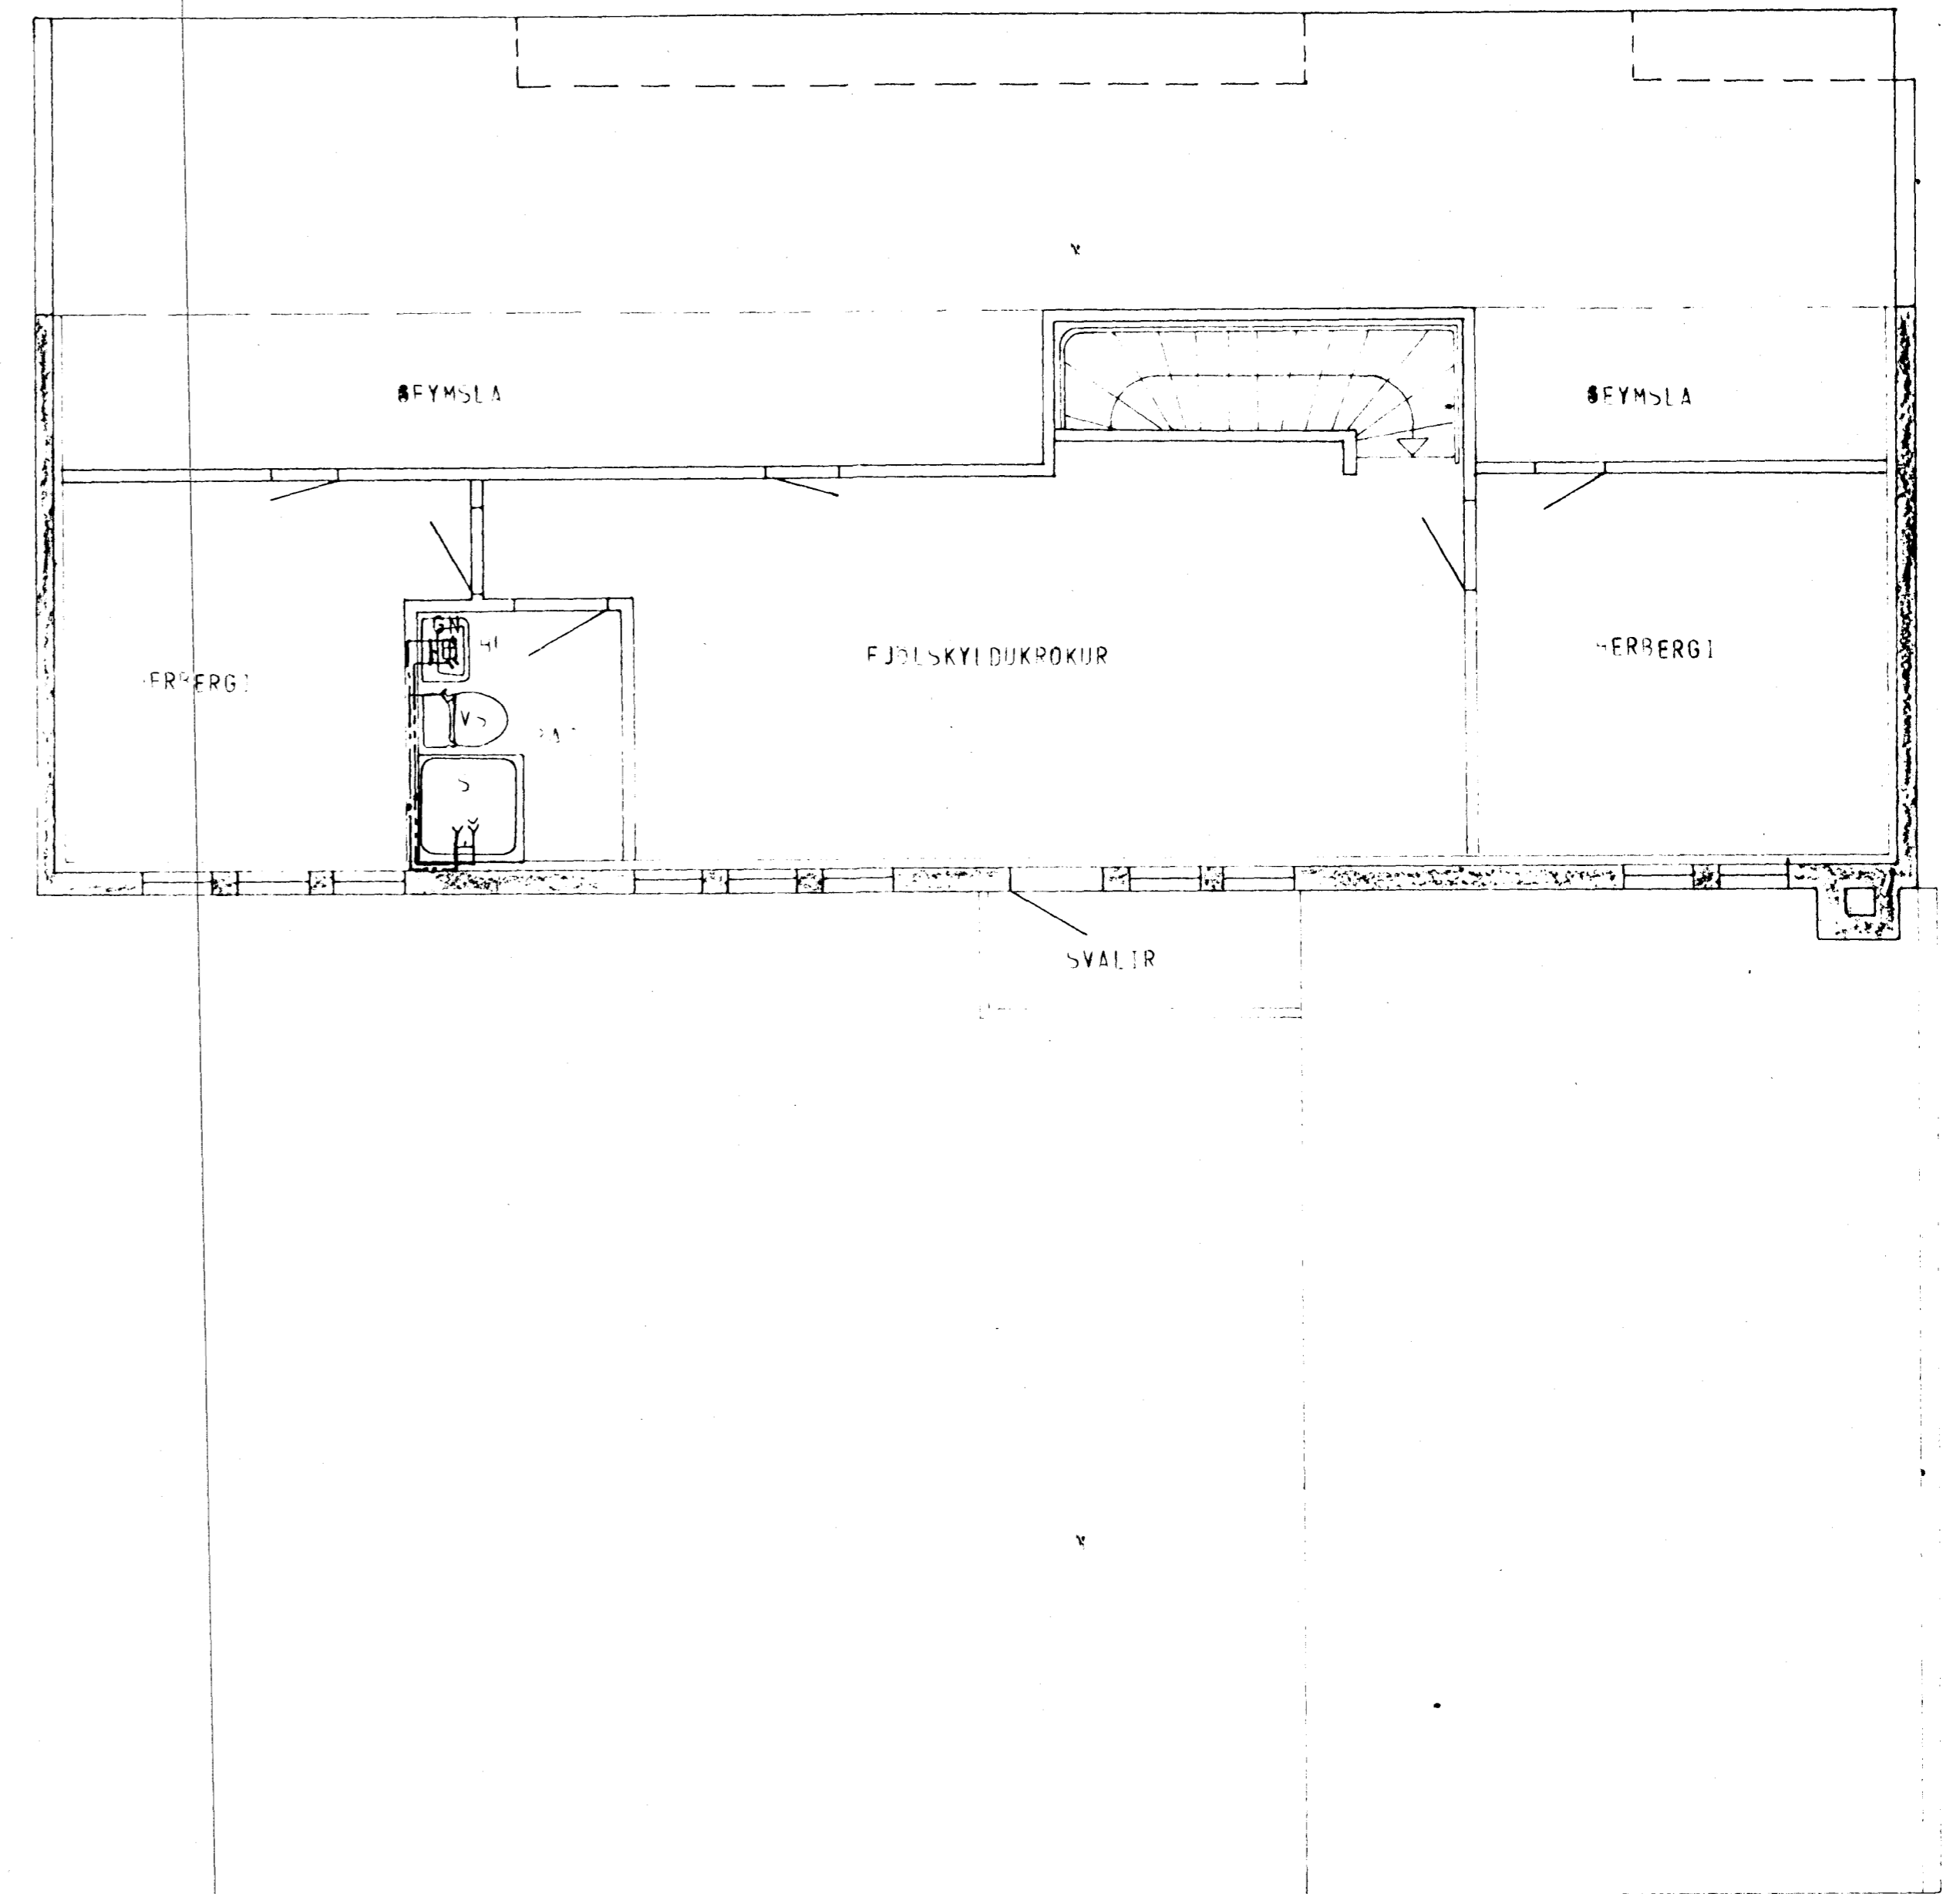

GRUNNMYND - RIS 1:50

SKÝRINGAR SJÁ TEIKN NR. 20.

HÚS ES

KLASNAÐ	MÆLIKVARDI	VERK	TEIKN NR
KLAUSTURHVAMMUR 38	1:50	8001	23
VATNSLÖGN - GRUNNMYND	Hannað <i>[initials]</i> Teiknað <i>[initials]</i>	Yfirfarið <i>[initials]</i> Samb. <i>[initials]</i>	DAGS MAÍ '80
JÓHANN GUNNAR BERGPÓRSSON VERKFR MVI STRANDGÖTU 11 - HAFNARFIRDI - SÍMI 53315	BREYTT AGÚST '83 SEPT. '83		