



GRUNNMYND - HÆÐAR 1:50

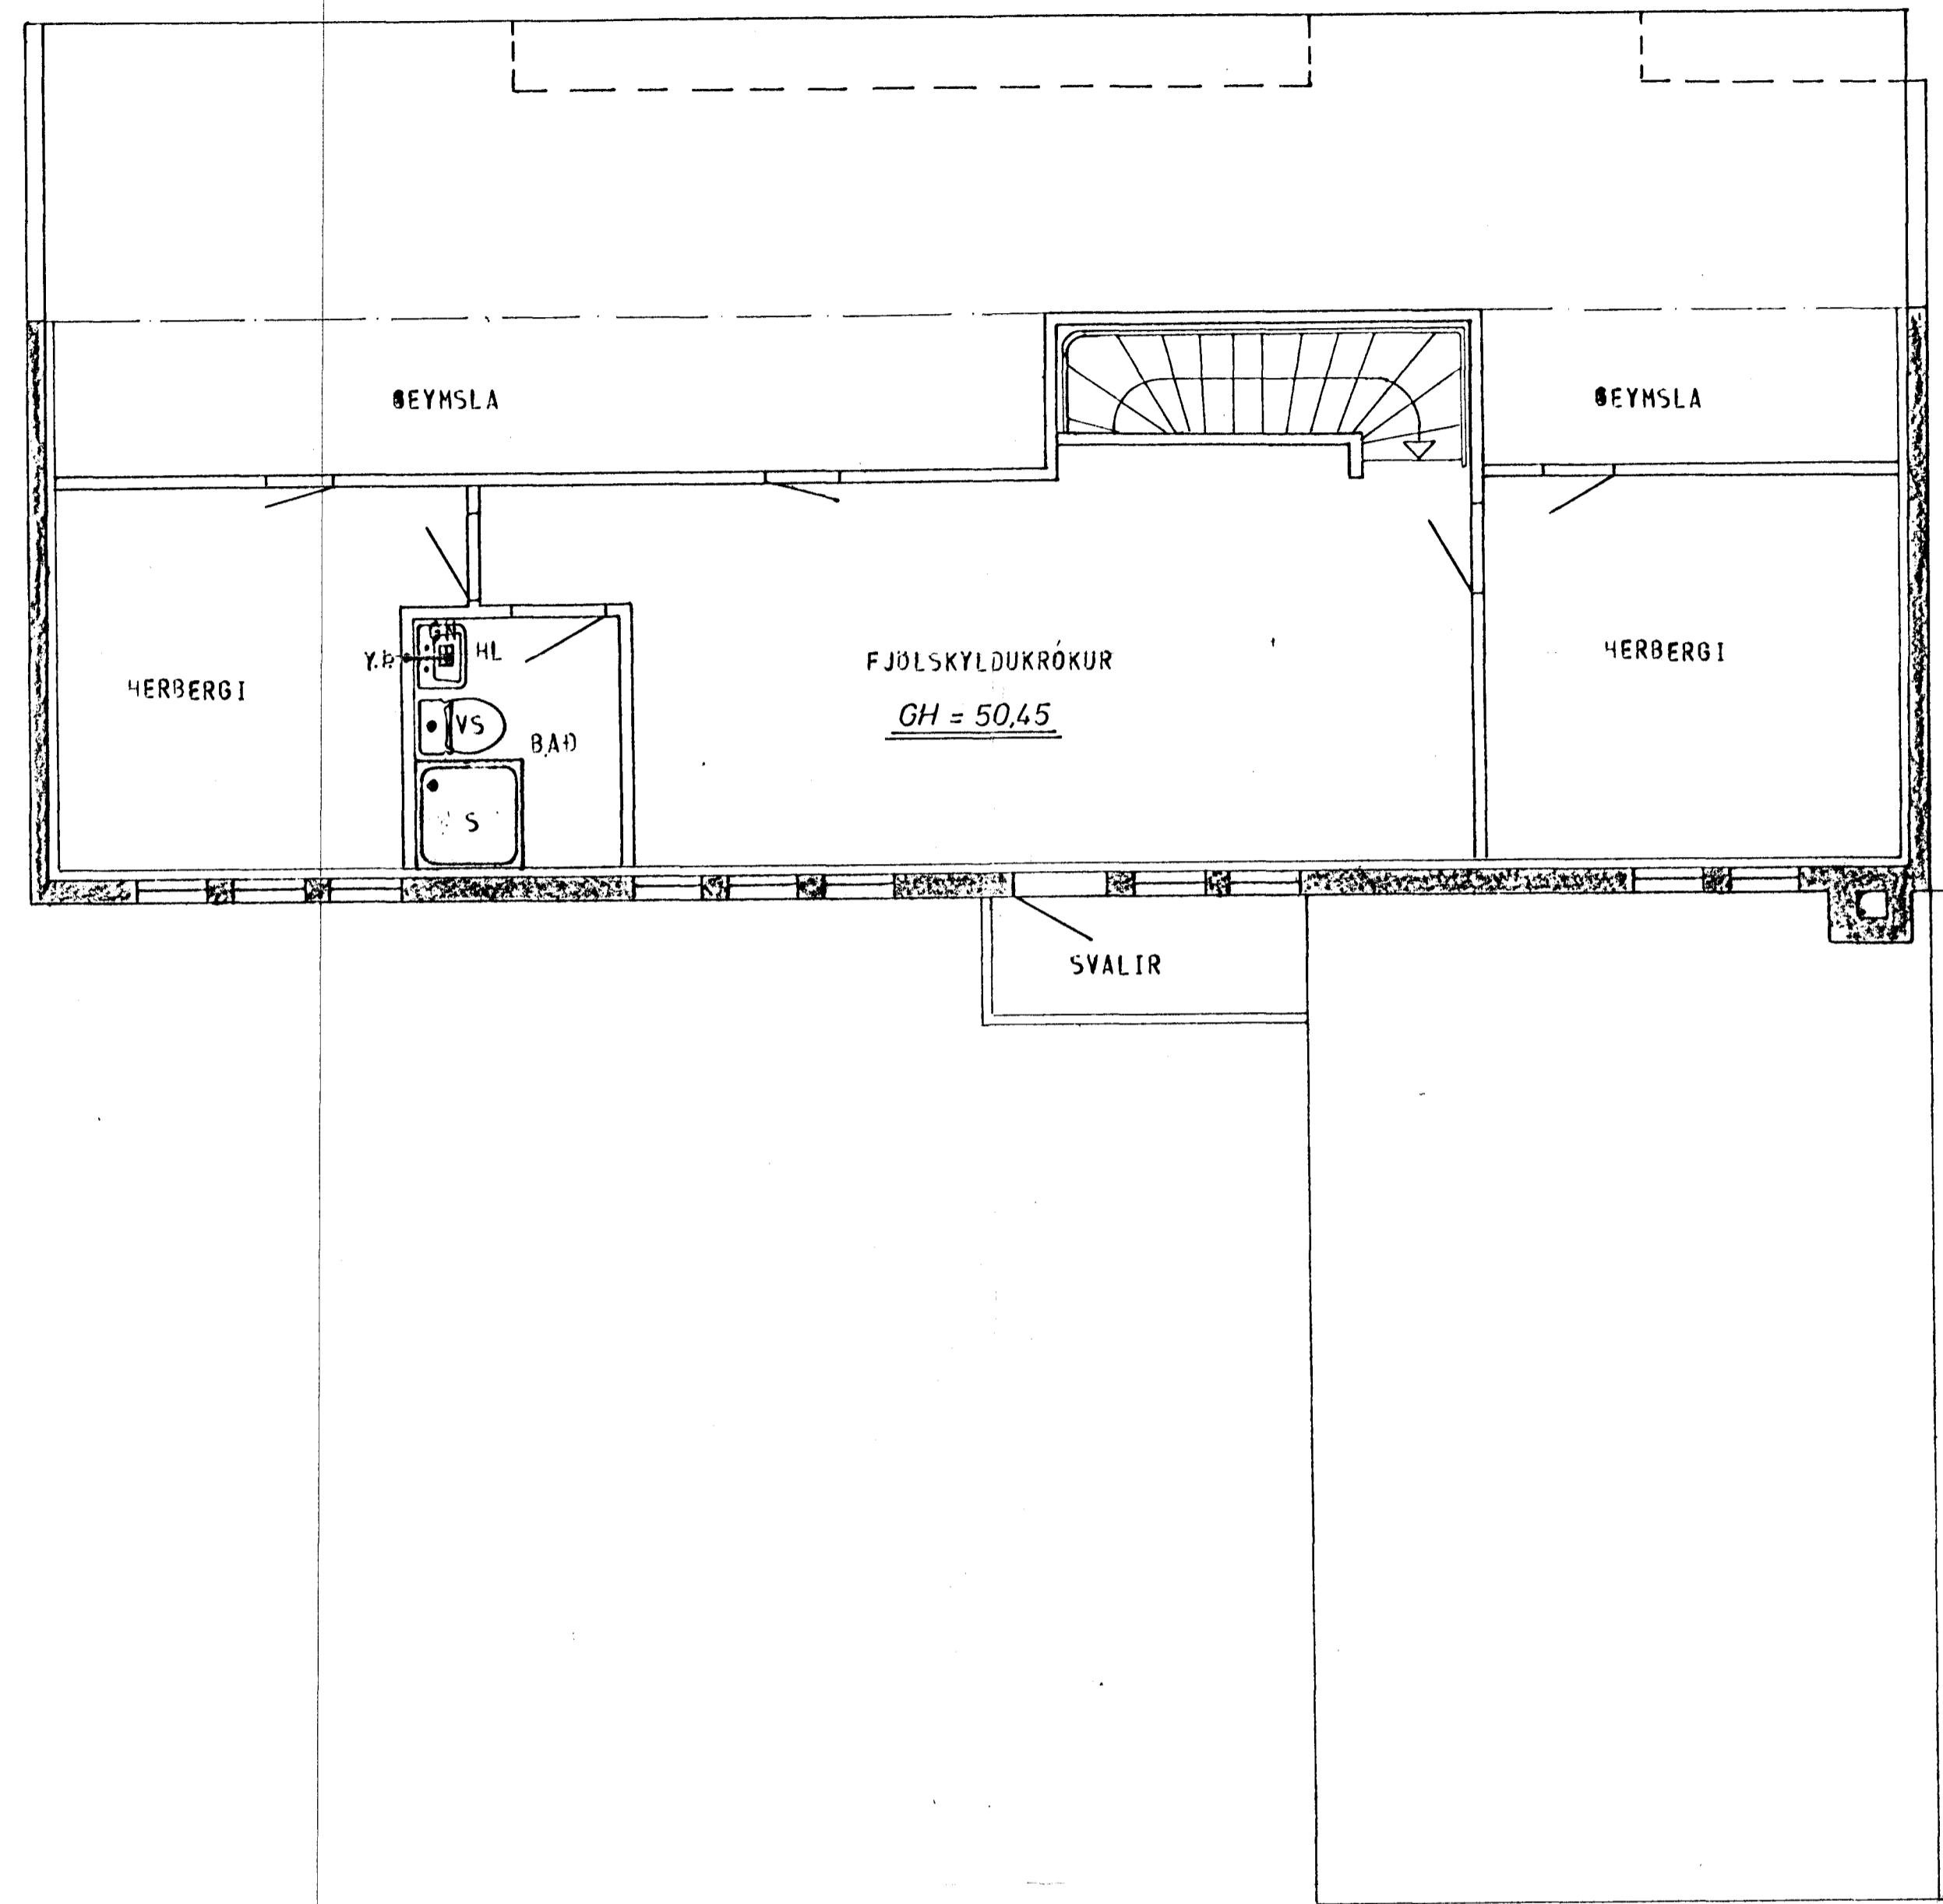


GRUNNMYND - RIS 1:50

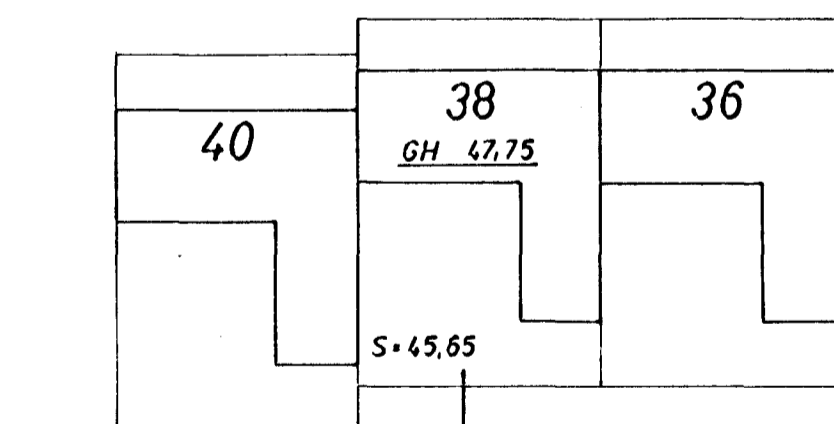

AFSTAÐA 1:500

STAÐSETNING FRÆRENNSLISTAKJA SÉ SAMKVAMT  
TEIKNINGU ARKITEKTS.

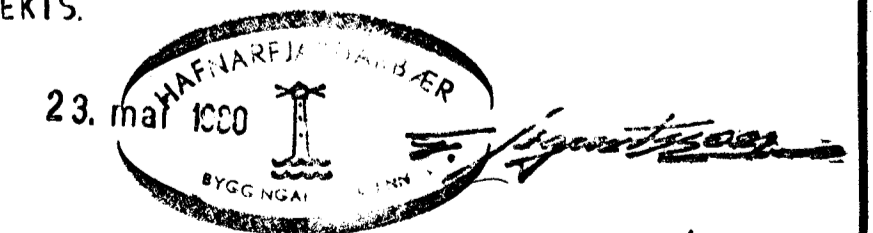

SKÝRINGAR SJÁ TEIKN. NR. 20.

HÚS ES.

KLAUSTURHVAMMUR 38	MÆLIKVARDI 1:50	VERK 8001	TEIKN NR 21
FRÆRENNSLISLÖGN - GRUNNMYND	Hannað: / Teiknað: 8.7.	Yfirfarir: / Samb: /	DAGS MAÍ '80
JÓHANN GUNNAR BERGPÓRSSON VERKFR. MVFI STRANDGÖTU 11 - HAFNARFIRÐI - SÍMI 53315	BREYTT		