



Samþykkt á fundi bygginga-
nefndar þ. 3/9 1980
BYGGINGAFULLTRÚÐIN
Í HAFNARFIRÐI
Jh Einar Sigurðsson


Ganga skal frá önnu
eldstjóði í samráði við
stjórnvaldið

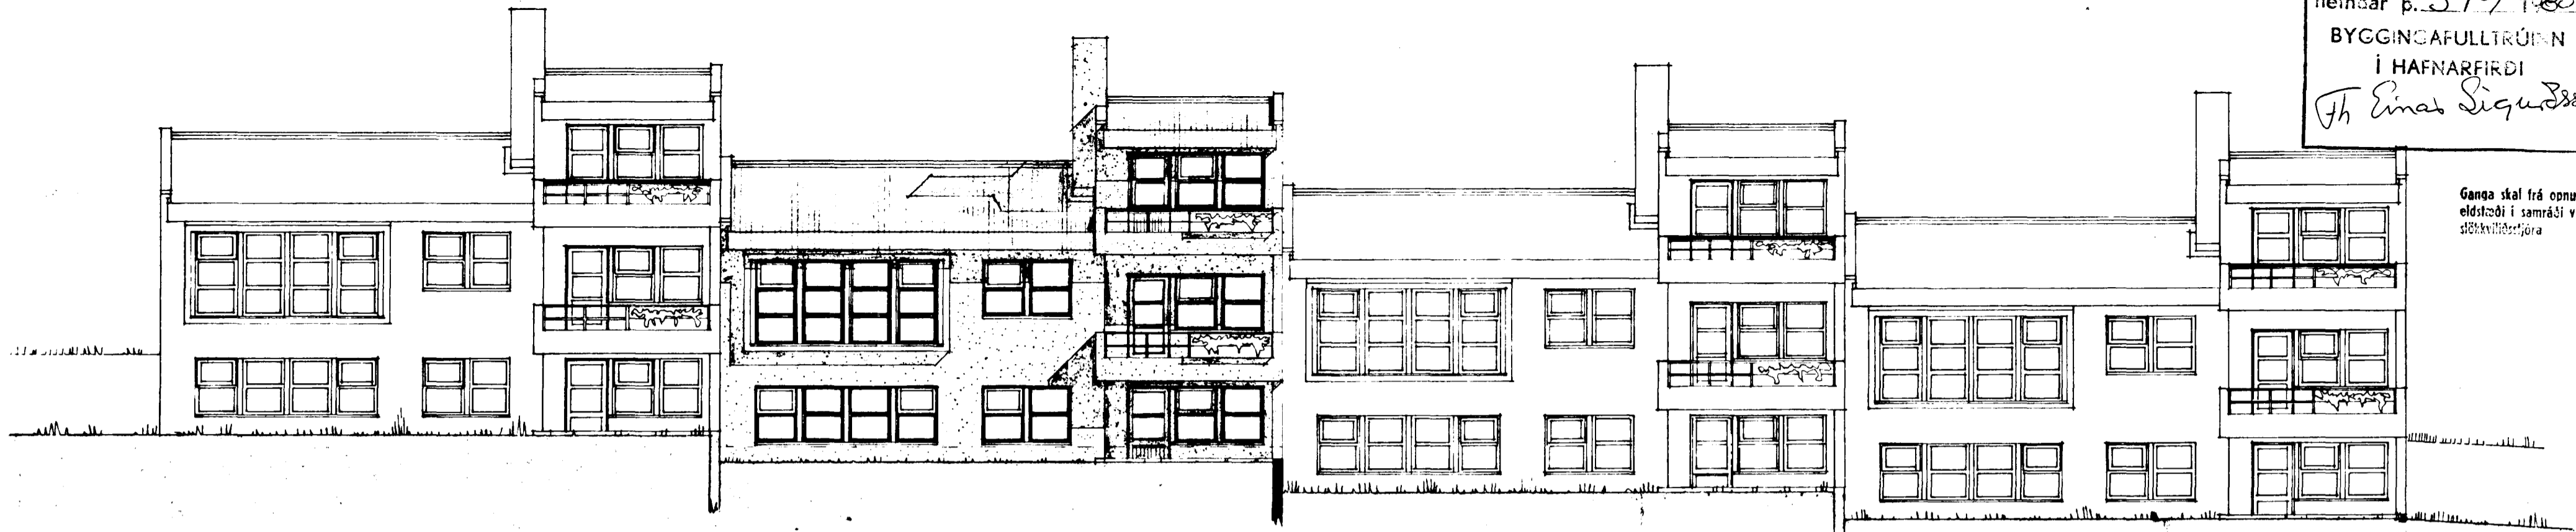


NORÐVESTUR

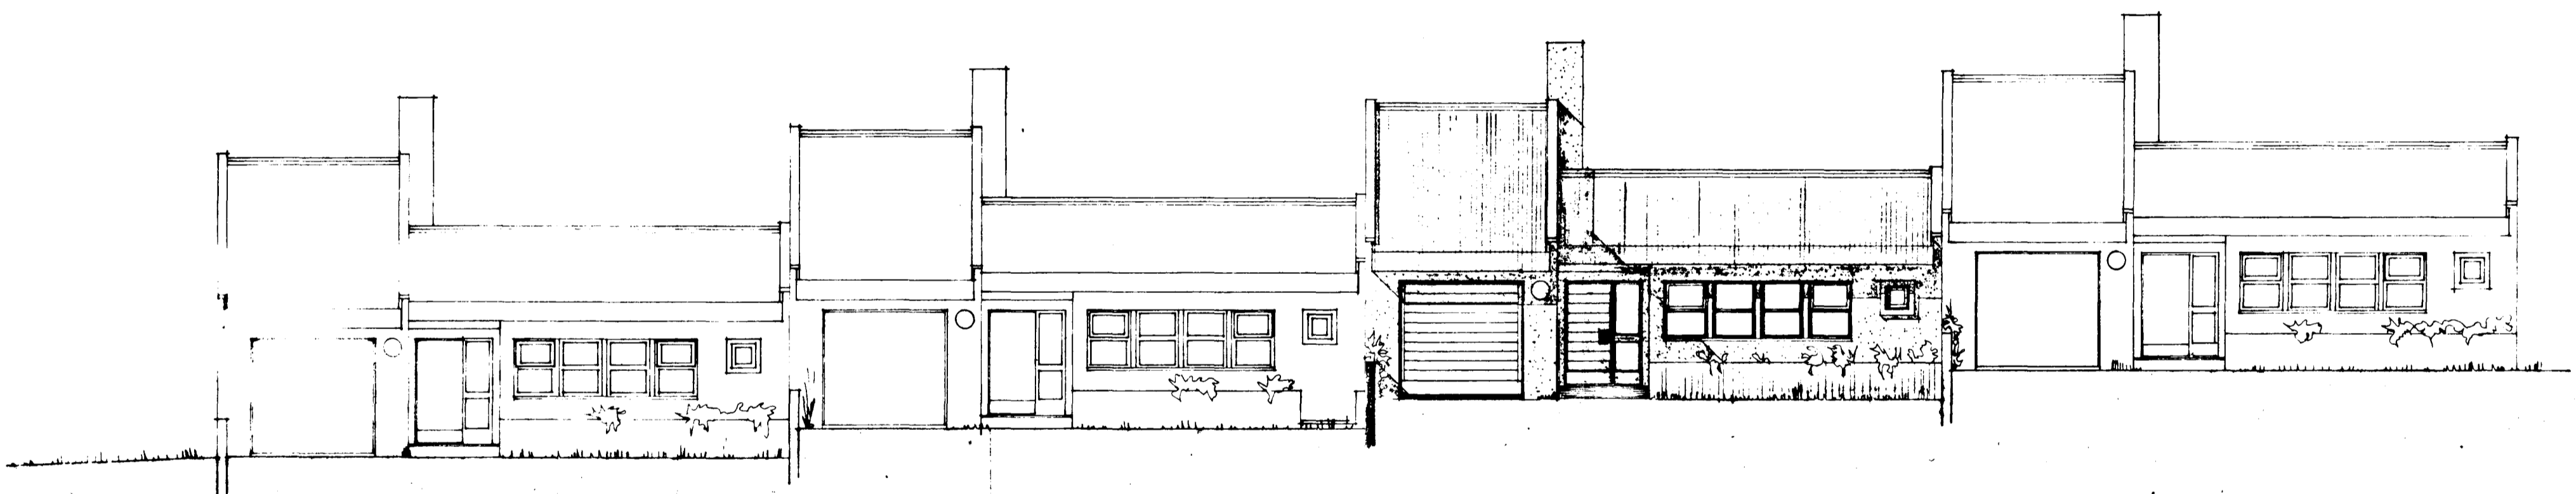

SUDAUSTUR

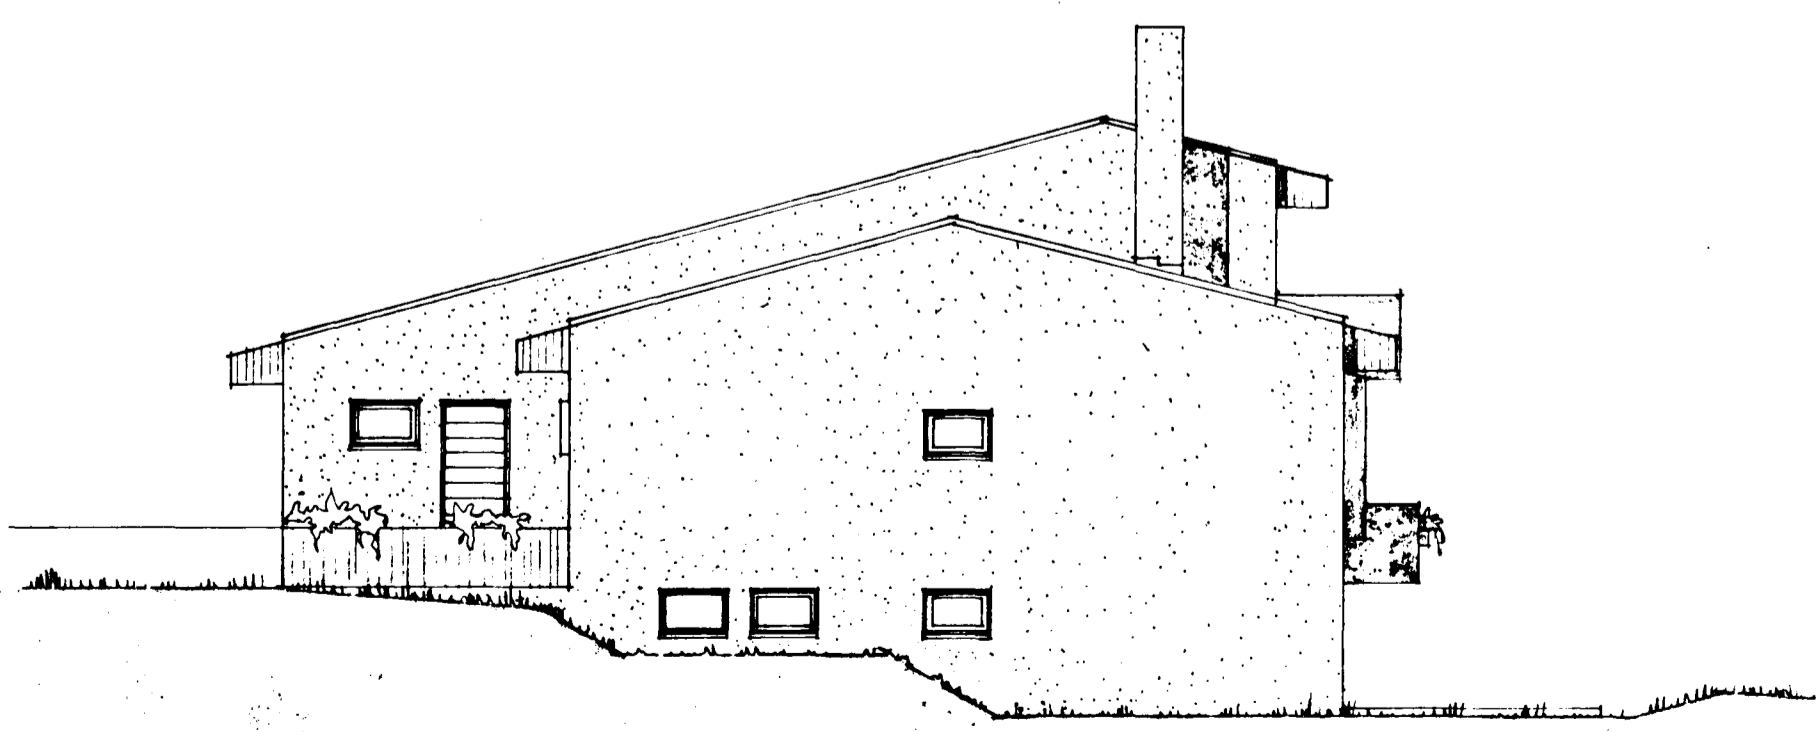

NORÐAUSTUR

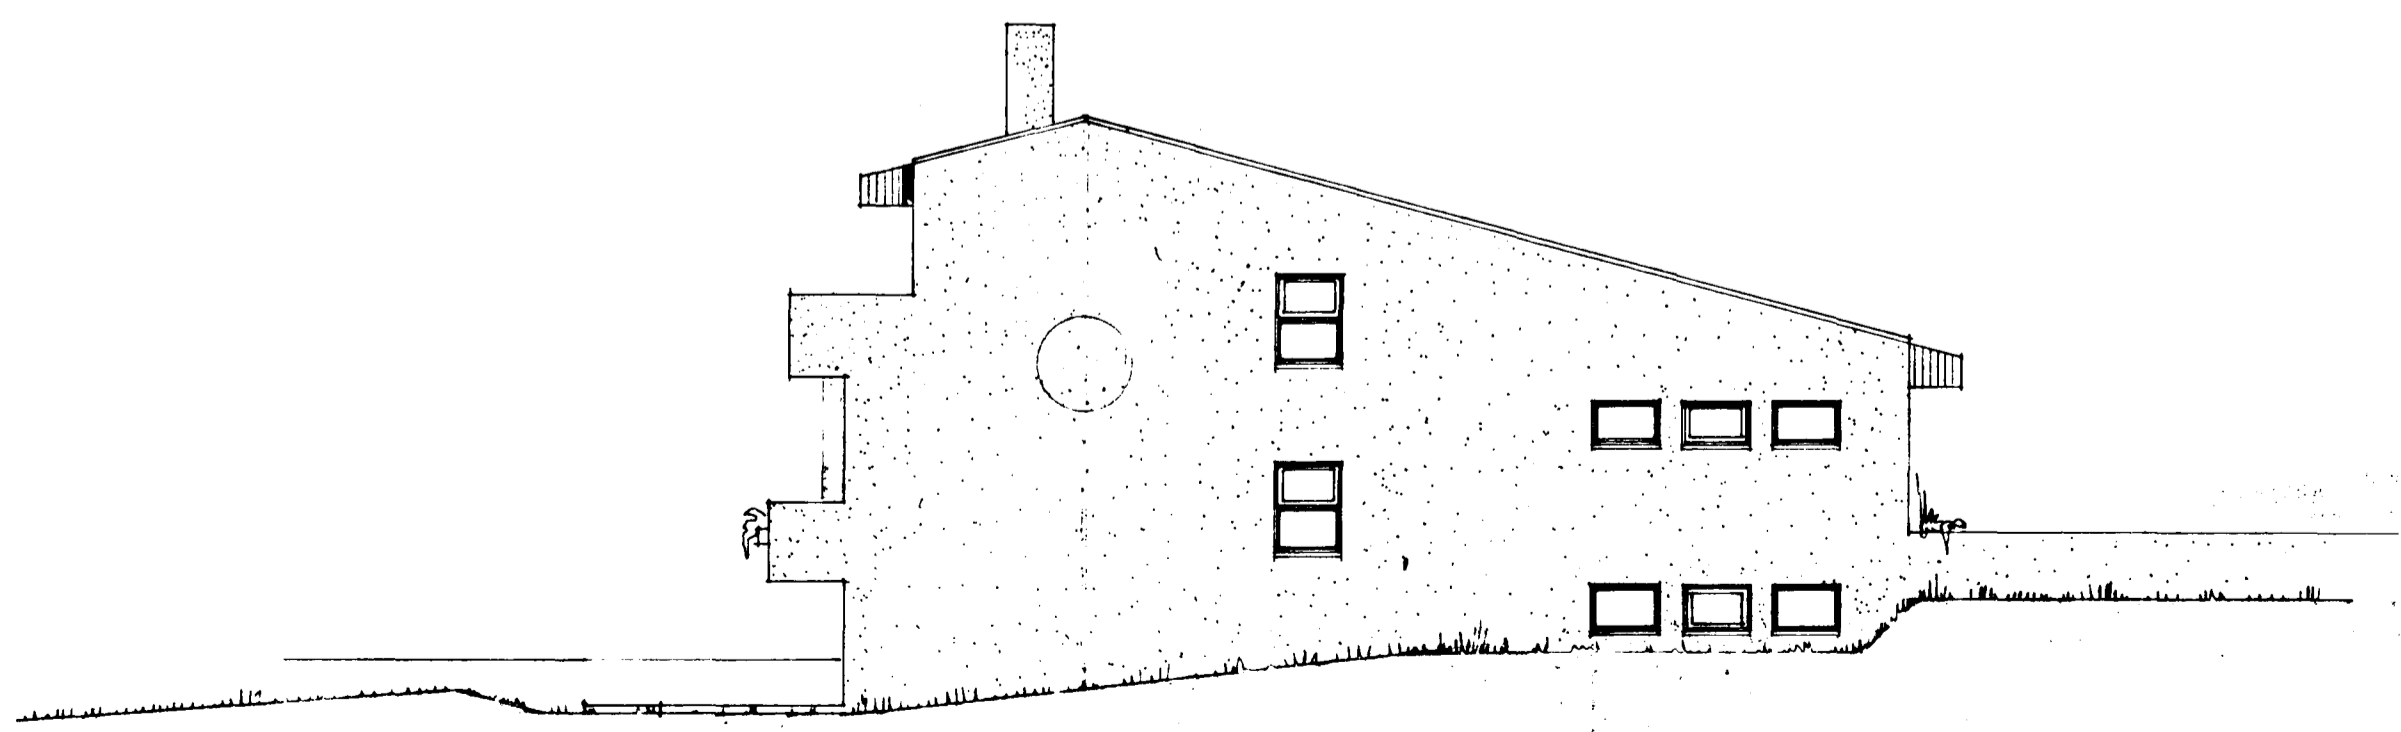

SUÐVESTUR