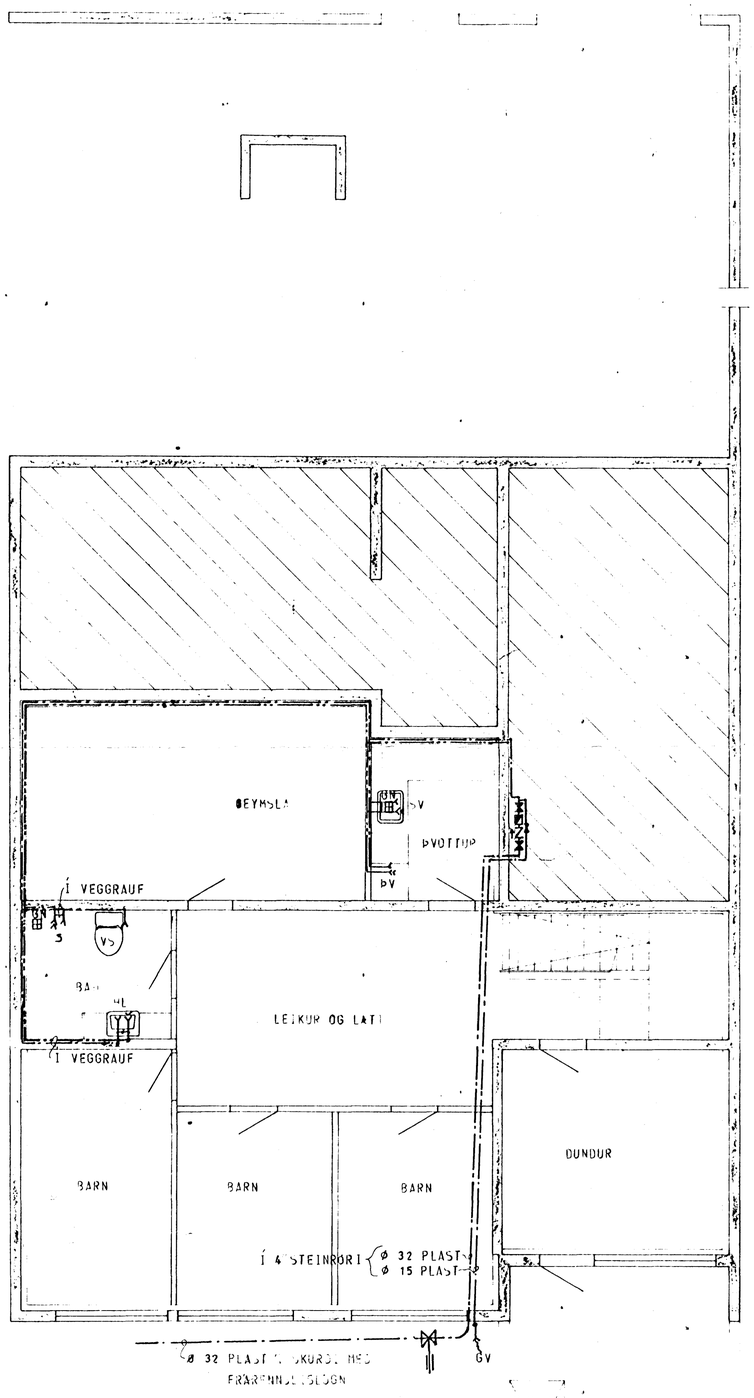

JARÐHÆÐ 1:50

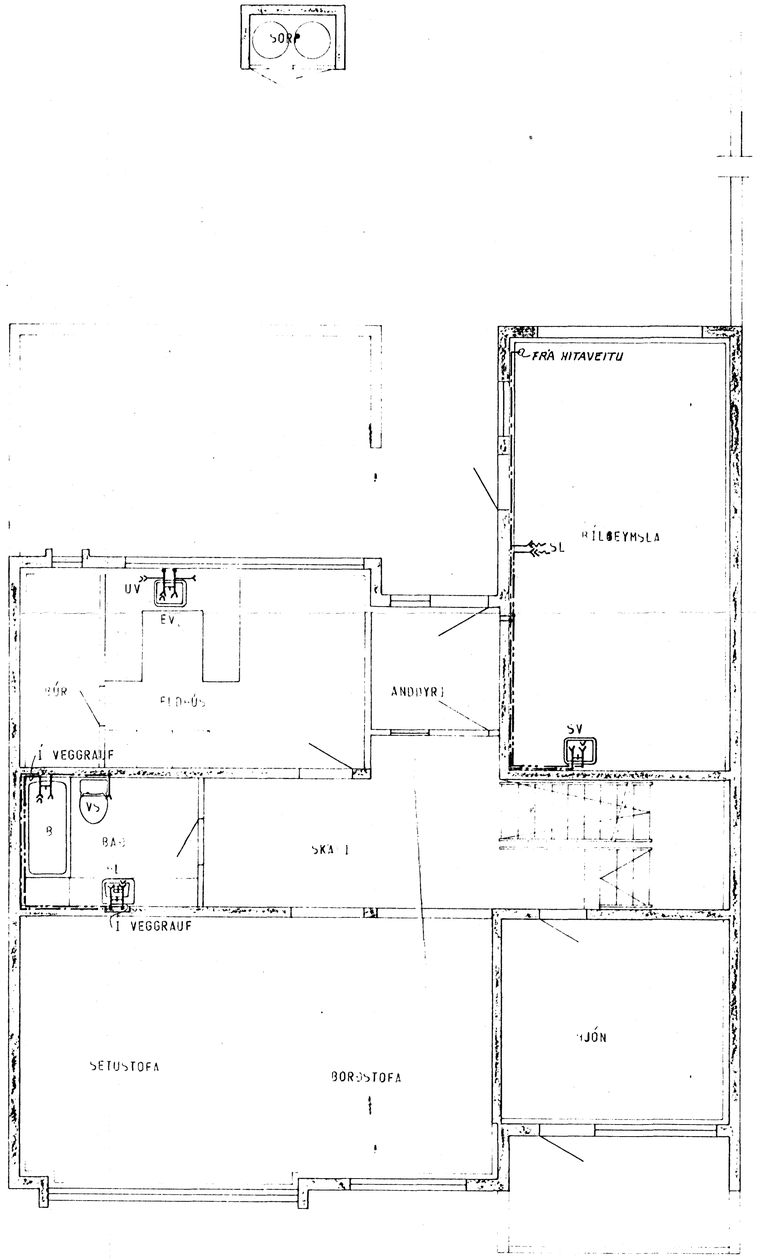

HÆÐ 1:50

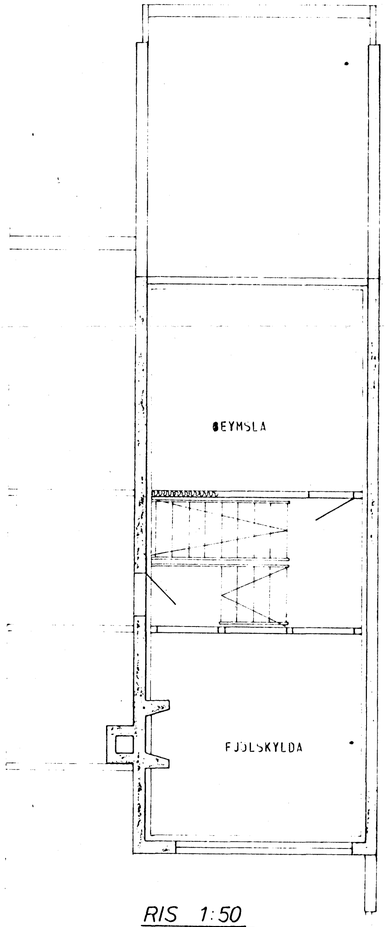

RIS 1:50

30. maí 1981
HAFNARFJARÐARBÆR
BYGGINGAFULLTRÚINN

SKÝRINGAR SJÁ TEIKN NR 20

HÚS A

KLAUSTURHVAMMUR 3	MÆLIKVARÐI 1:50	VERK 8001	TEIKN NR 23
VATNSLÖGN – GRUNNMYND	Hannað / Teiknað	Yfirfarið / Samb	DAGS MAÍ '80
JÓHANN GUNNAR BERGÞÓRSSON VERKFR. MVFI STRANDGÖTU 11 HAFNARFIRÐI SÍMI 53315	BREYTT MAÍ '81.		