



GRUNNMYND - HÆÐAR 1:50

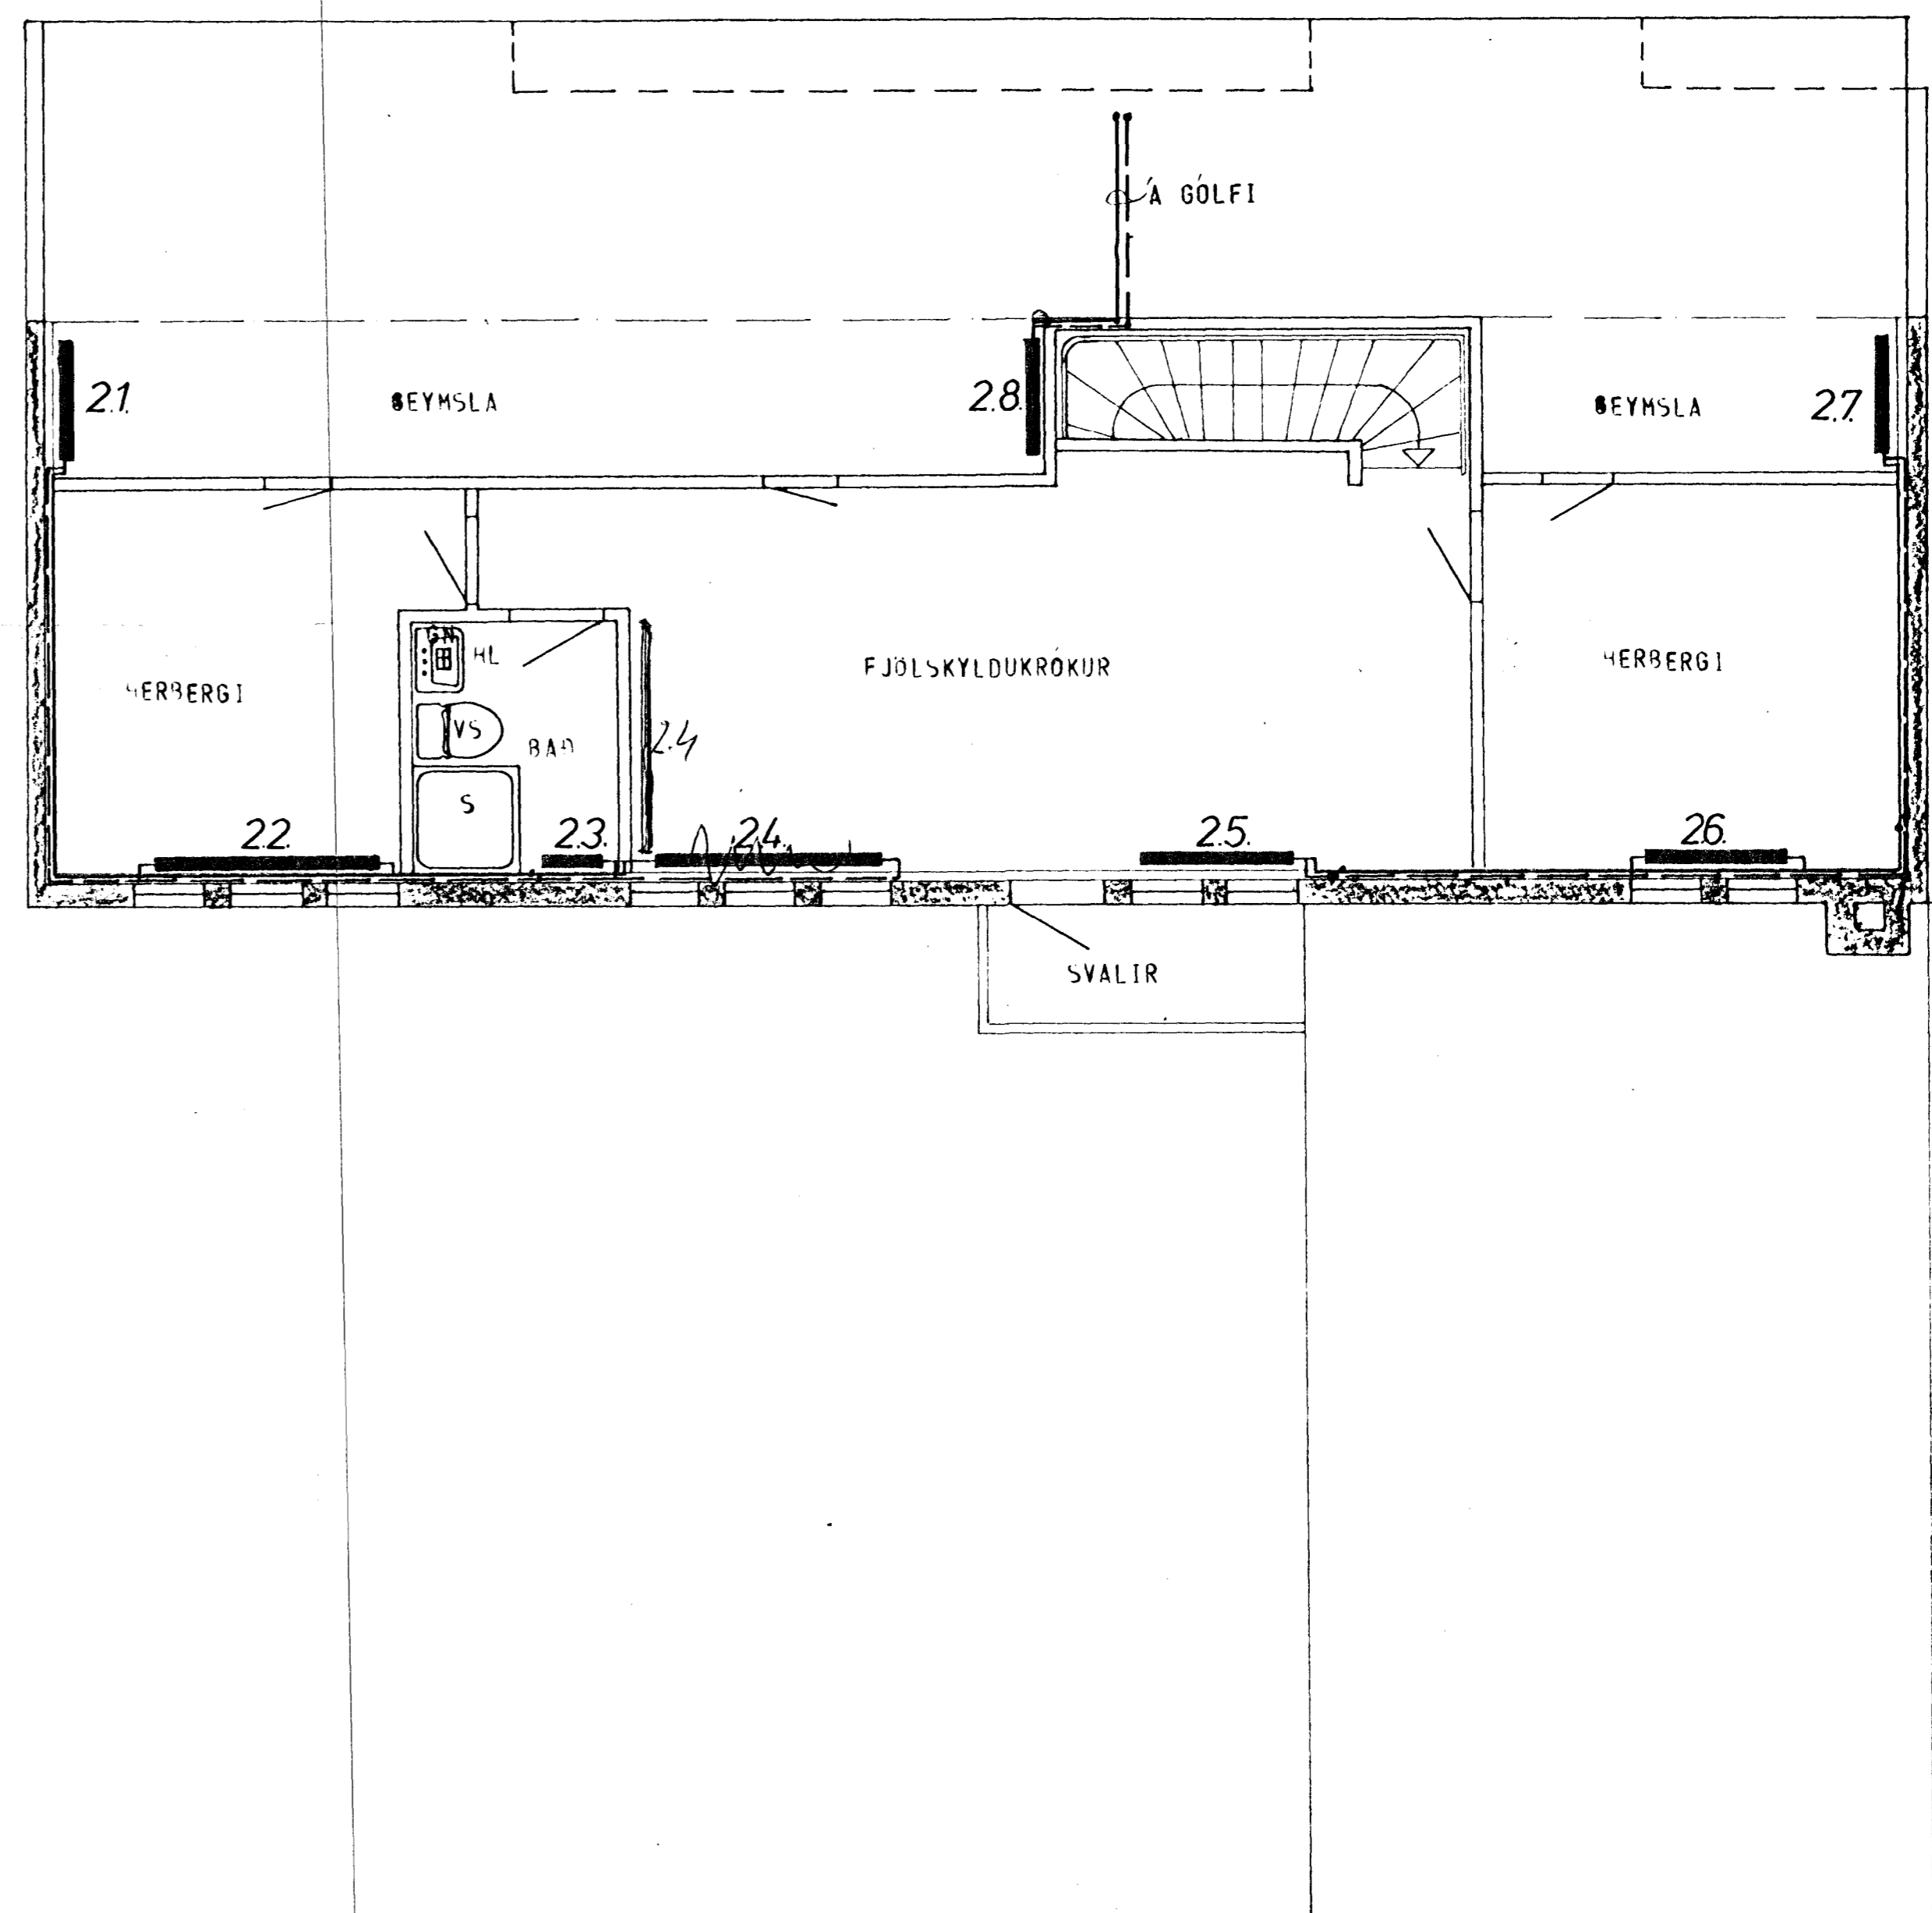

GRUNNMYND - RIS 1:50

ATH  
 STAÐSETNING OFNA, SVÖ OG HÁÐIR OG LENGDIR  
 OFNA ER ÁKVEÐIN AF ARKITEKT HÚSSINS.

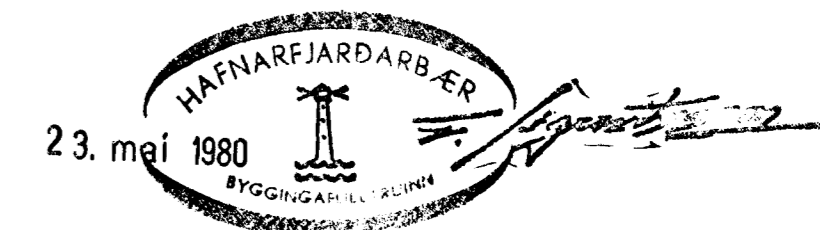

SKÝRINGAR SJÁ TEIKN. NR. 20.

HÚS ES

KLAUSTURHVAMMUR 40	MÆLIKVARDI 1:50	VERK 8001	TEIKN NR 25
HITALÖGN - GRUNNMYND	Hannað <i>H</i> Teiknað <i>27</i>	Yfirlitað <i>H</i> Sannað <i>SB</i>	DASS MÁI '80
JÓHANN GUNNAR BERGÞÓRSSON VERKER MVFI STRANDGÖTU 11 HAFNARFIRDI - Sími 53115	BREYTT		