



GRUNNMYND - HÆÐAR 1:50

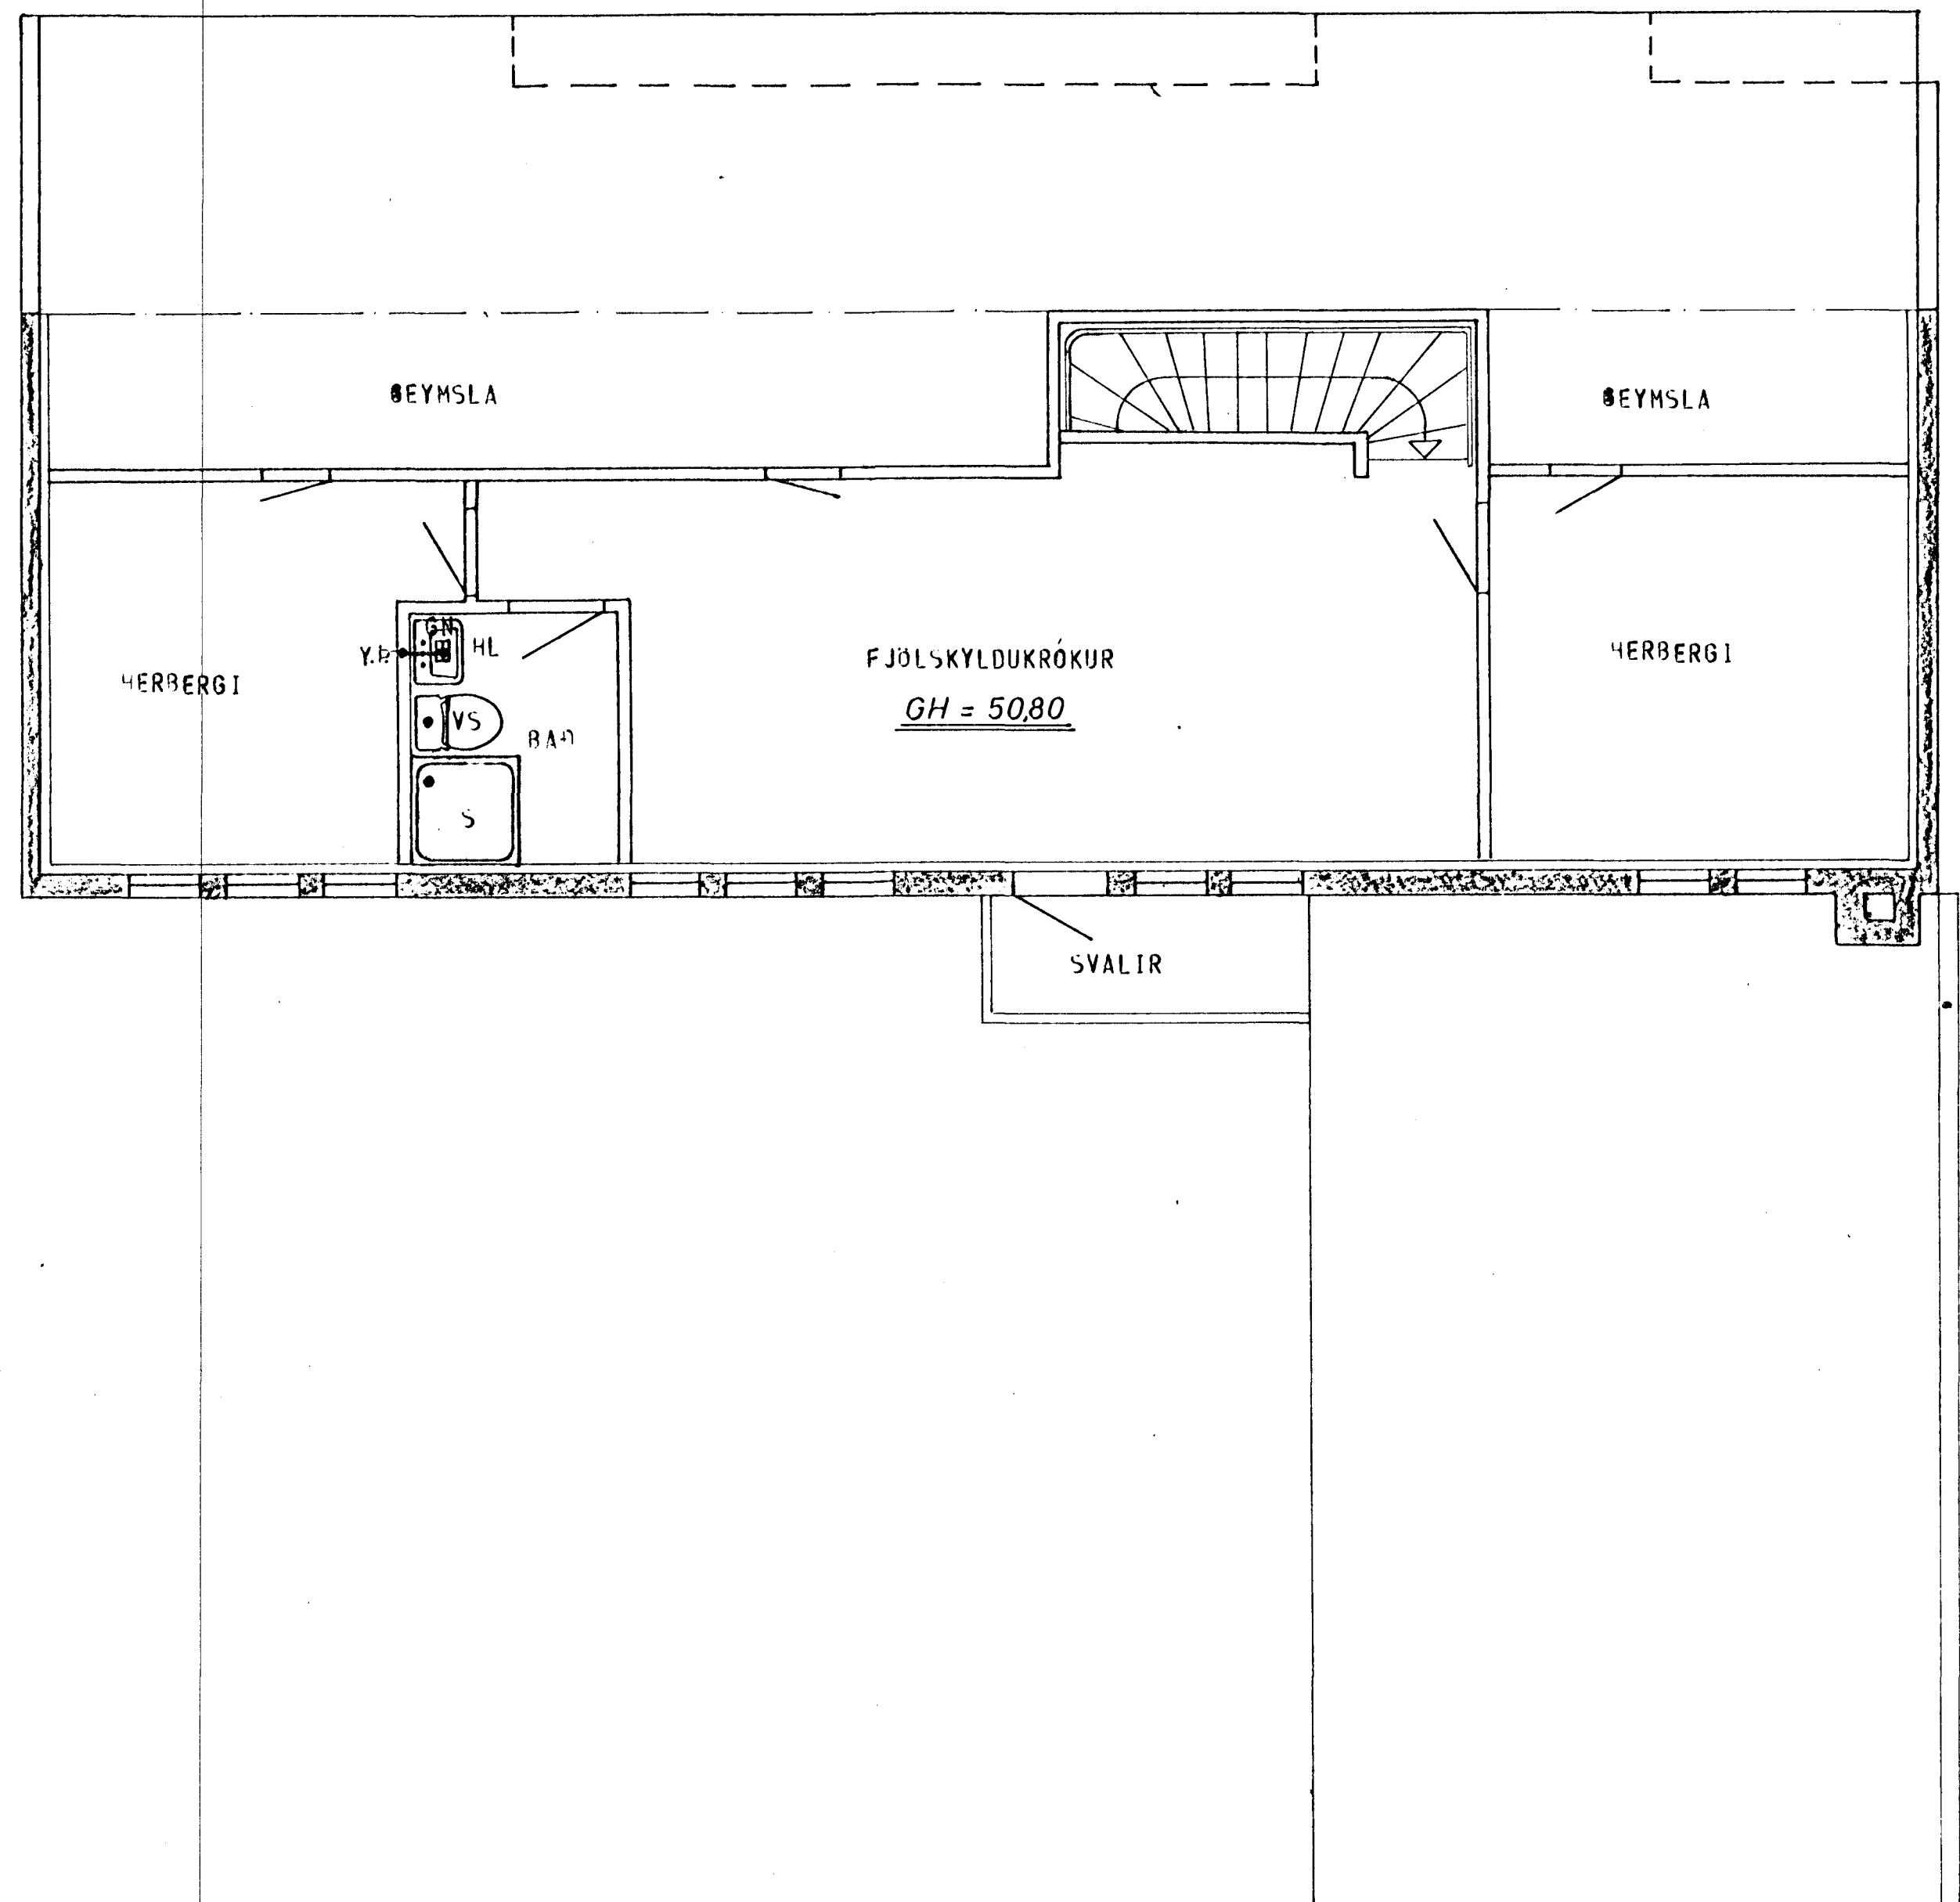

GRUNNMYND - RIS 1:50

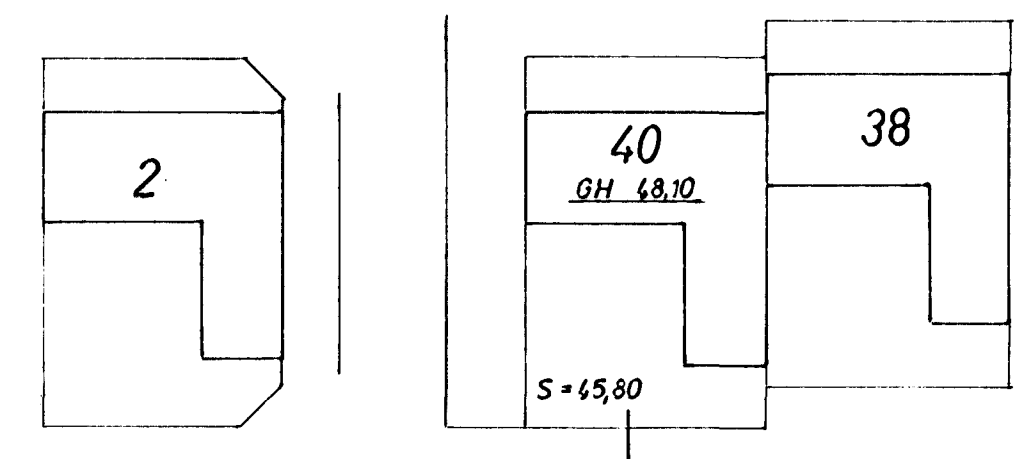

AFSTADA 1:500

STAÐSETNING FRÆRENNSLISTAKJA SÉ SAMKVAMT TEIKNINGU ARKITEKTS.



SKÝRINGAR SJÁ TEIKN. NR. 20.

HÚS ES.

KLAUSTURHVAMMUR 40	MÆLIKVARDI 1:50	VERK 8001	TEIKN NR 21
FRÆRENNSLISLÖGN - GRUNNMYND	Hannað: <i>[Signature]</i>	Yfirfarð: <i>[Signature]</i>	DAGS MAÍ '80
JÓHANN GUNNAR BERGPÓRSSON VERKFR MVFI	TEIKNAR: <i>[Signature]</i>	Samb: <i>[Signature]</i>	
STRANDGÖTU 11 - HAFNARFIROU - SÍMI 53315	BREYTT		