



0.518' GR 1	III	0.518' x 1.52'	X	C
0.518' GR 2	III	0.518' x 1.32.5'	X	C
0.518' GR 3	III	0.518' x 1.32.5'	X	C
0.518' GR 4	III	0.518' x 1.32.5'	X	C
0.518' GR 5	III	0.518' x 1.32.5'	X	C
0.518' GR 6	III	0.518' x 1.32.5'	X	C
0.518' GR 7	III	0.518' x 1.32.5'	X	C
0.518' GR 8	III	0.518' x 1.32.5'	X	C
0.518' GR 9	III	0.518' x 1.32.5'	X	C
0.518' GR 10	III	0.518' x 1.32.5'	X	C
0.518' GR 11	III	0.518' x 1.32.5'	X	C
0.518' GR 12	III	0.518' x 1.32.5'	X	C
0.518' GR 13	III	0.518' x 1.32.5'	X	C
0.518' GR 14	III	0.518' x 1.32.5'	X	C
0.518' GR 15	III	0.518' x 1.32.5'	X	C
0.518' GR 16	III	0.518' x 1.32.5'	X	C
0.518' GR 17	III	0.518' x 1.32.5'	X	C
0.518' GR 18	III	0.518' x 1.32.5'	X	C


- HJÓN GYNGUR HOL STÍGI.
- BERÐSOFN HOL HND GEYMSAFT
- STOFN VERÖND.
- ELDHÉLS.
- ÞVOLTUR BÍÐ.
- BISSKÚR ÚTILJÓS.
- ÞJÓLSKYLDUKRÓKUR V.S. HERB. E.H.
- HERBERGI OG GEYMSAUR E.H.
- ÞVORRÞVÉL.
- ÞURRKRÍ.
- U.PPÞVORRÞVÉL.
- E.LDÞVÉL.
- HJÓS I.ÞEÐI VIÐ GOSRUNN.
- ÞÖSKUTRANSI.
- ÞISSKÚRSOPHUN.
- TIL VARR.
- TIL VARR.
- TIL VARR.

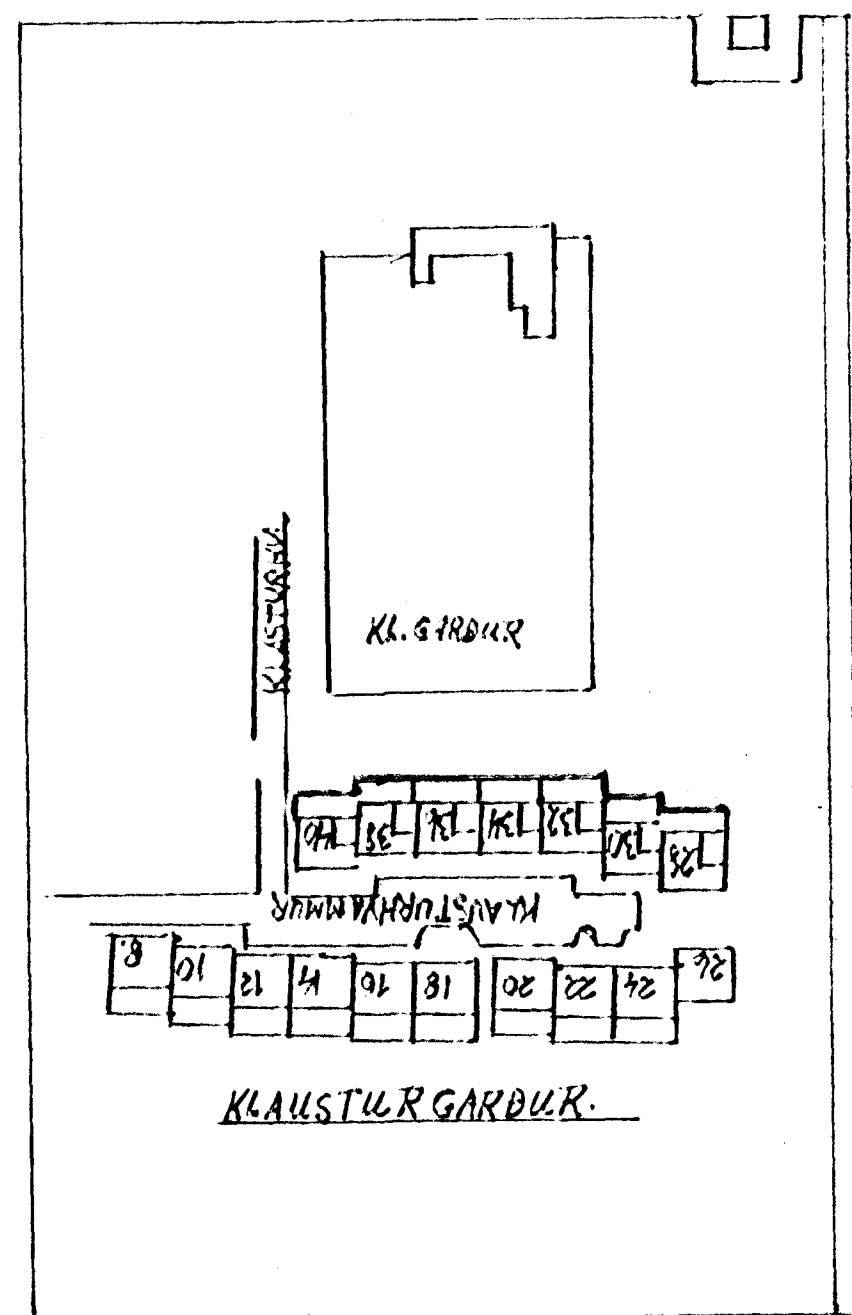


TÖFLUKASSI J.O.P.-III.

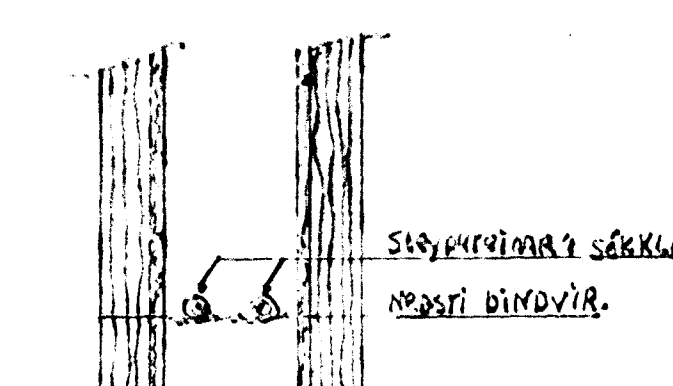


SNID A-A I GRUNNVEGG.

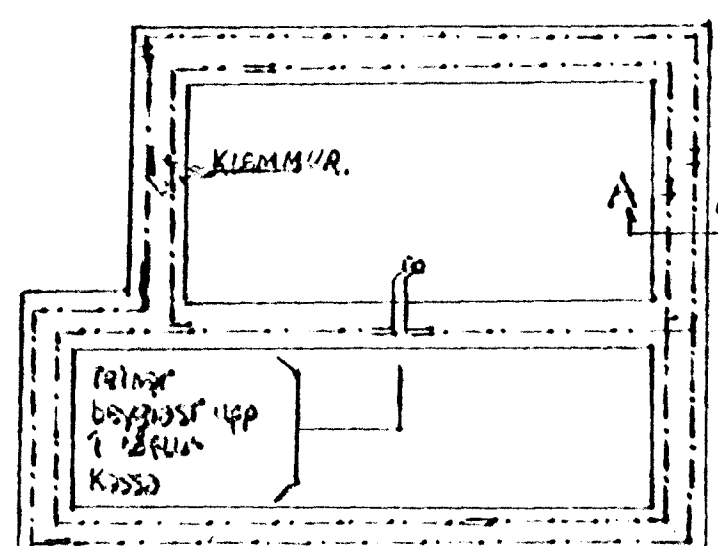



GRUNNSKAFT INNSVEITU SÖKKI-SKAFT

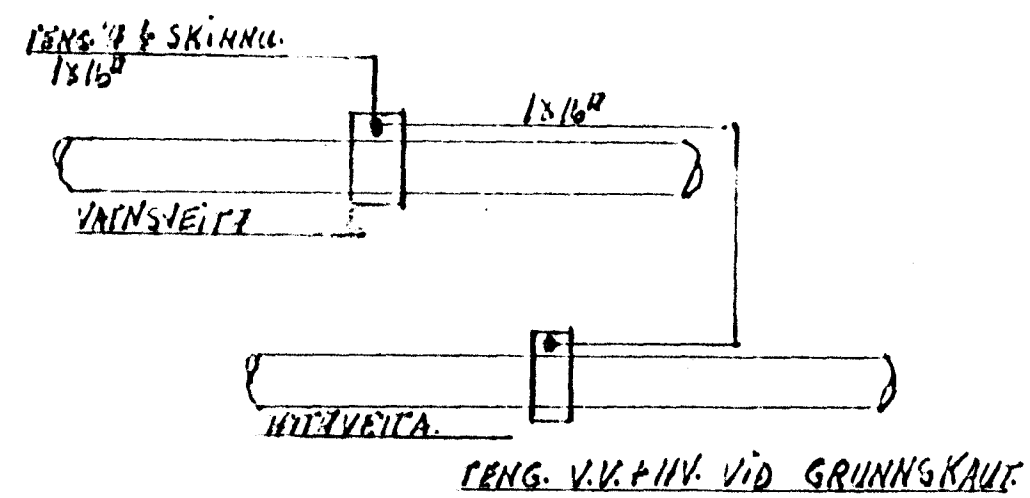

SAMTENGING TENA.

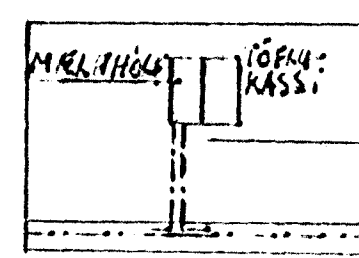

TEINAR EINGANGR ÞEIR  
ÞÁR SEM ÞEIR FARA INN  
SÖGNUM TÖFLUKASSI  
TIL HÆGDARVIKT VIÐ  
MÆLINGU.

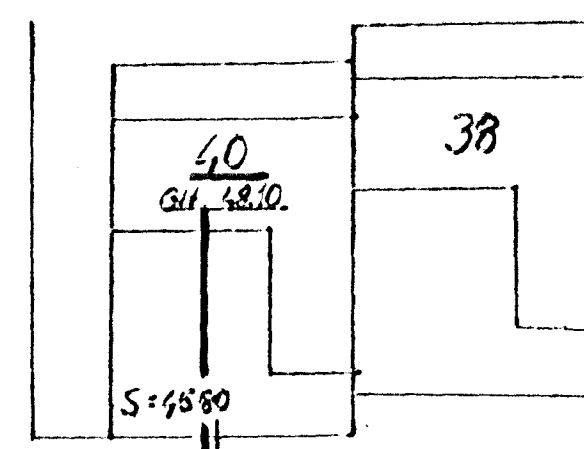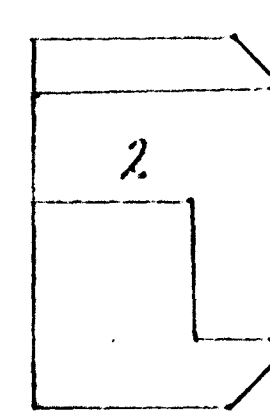

AFSTAPA 1:500.

SIGEN-F. GUNNTR. R.H. T.V. LOFIN. OG SIMI  
3. PÍPUR.

Klausurkvæmmur 40	
RAFL. HGNATEIKNING.	
HANNIB K.S.	TÖFLU TEIKNING.
TEIKN. X. SIGUR.	TEIKNISTOFAN GJASBANKI 6.
	Seyðisfirði S:2295.
RADHÚS VIÐ KLAUSTUR 'HAFNARFIRÐI	