



GRUNNMYND - HÆÐAR 1:50

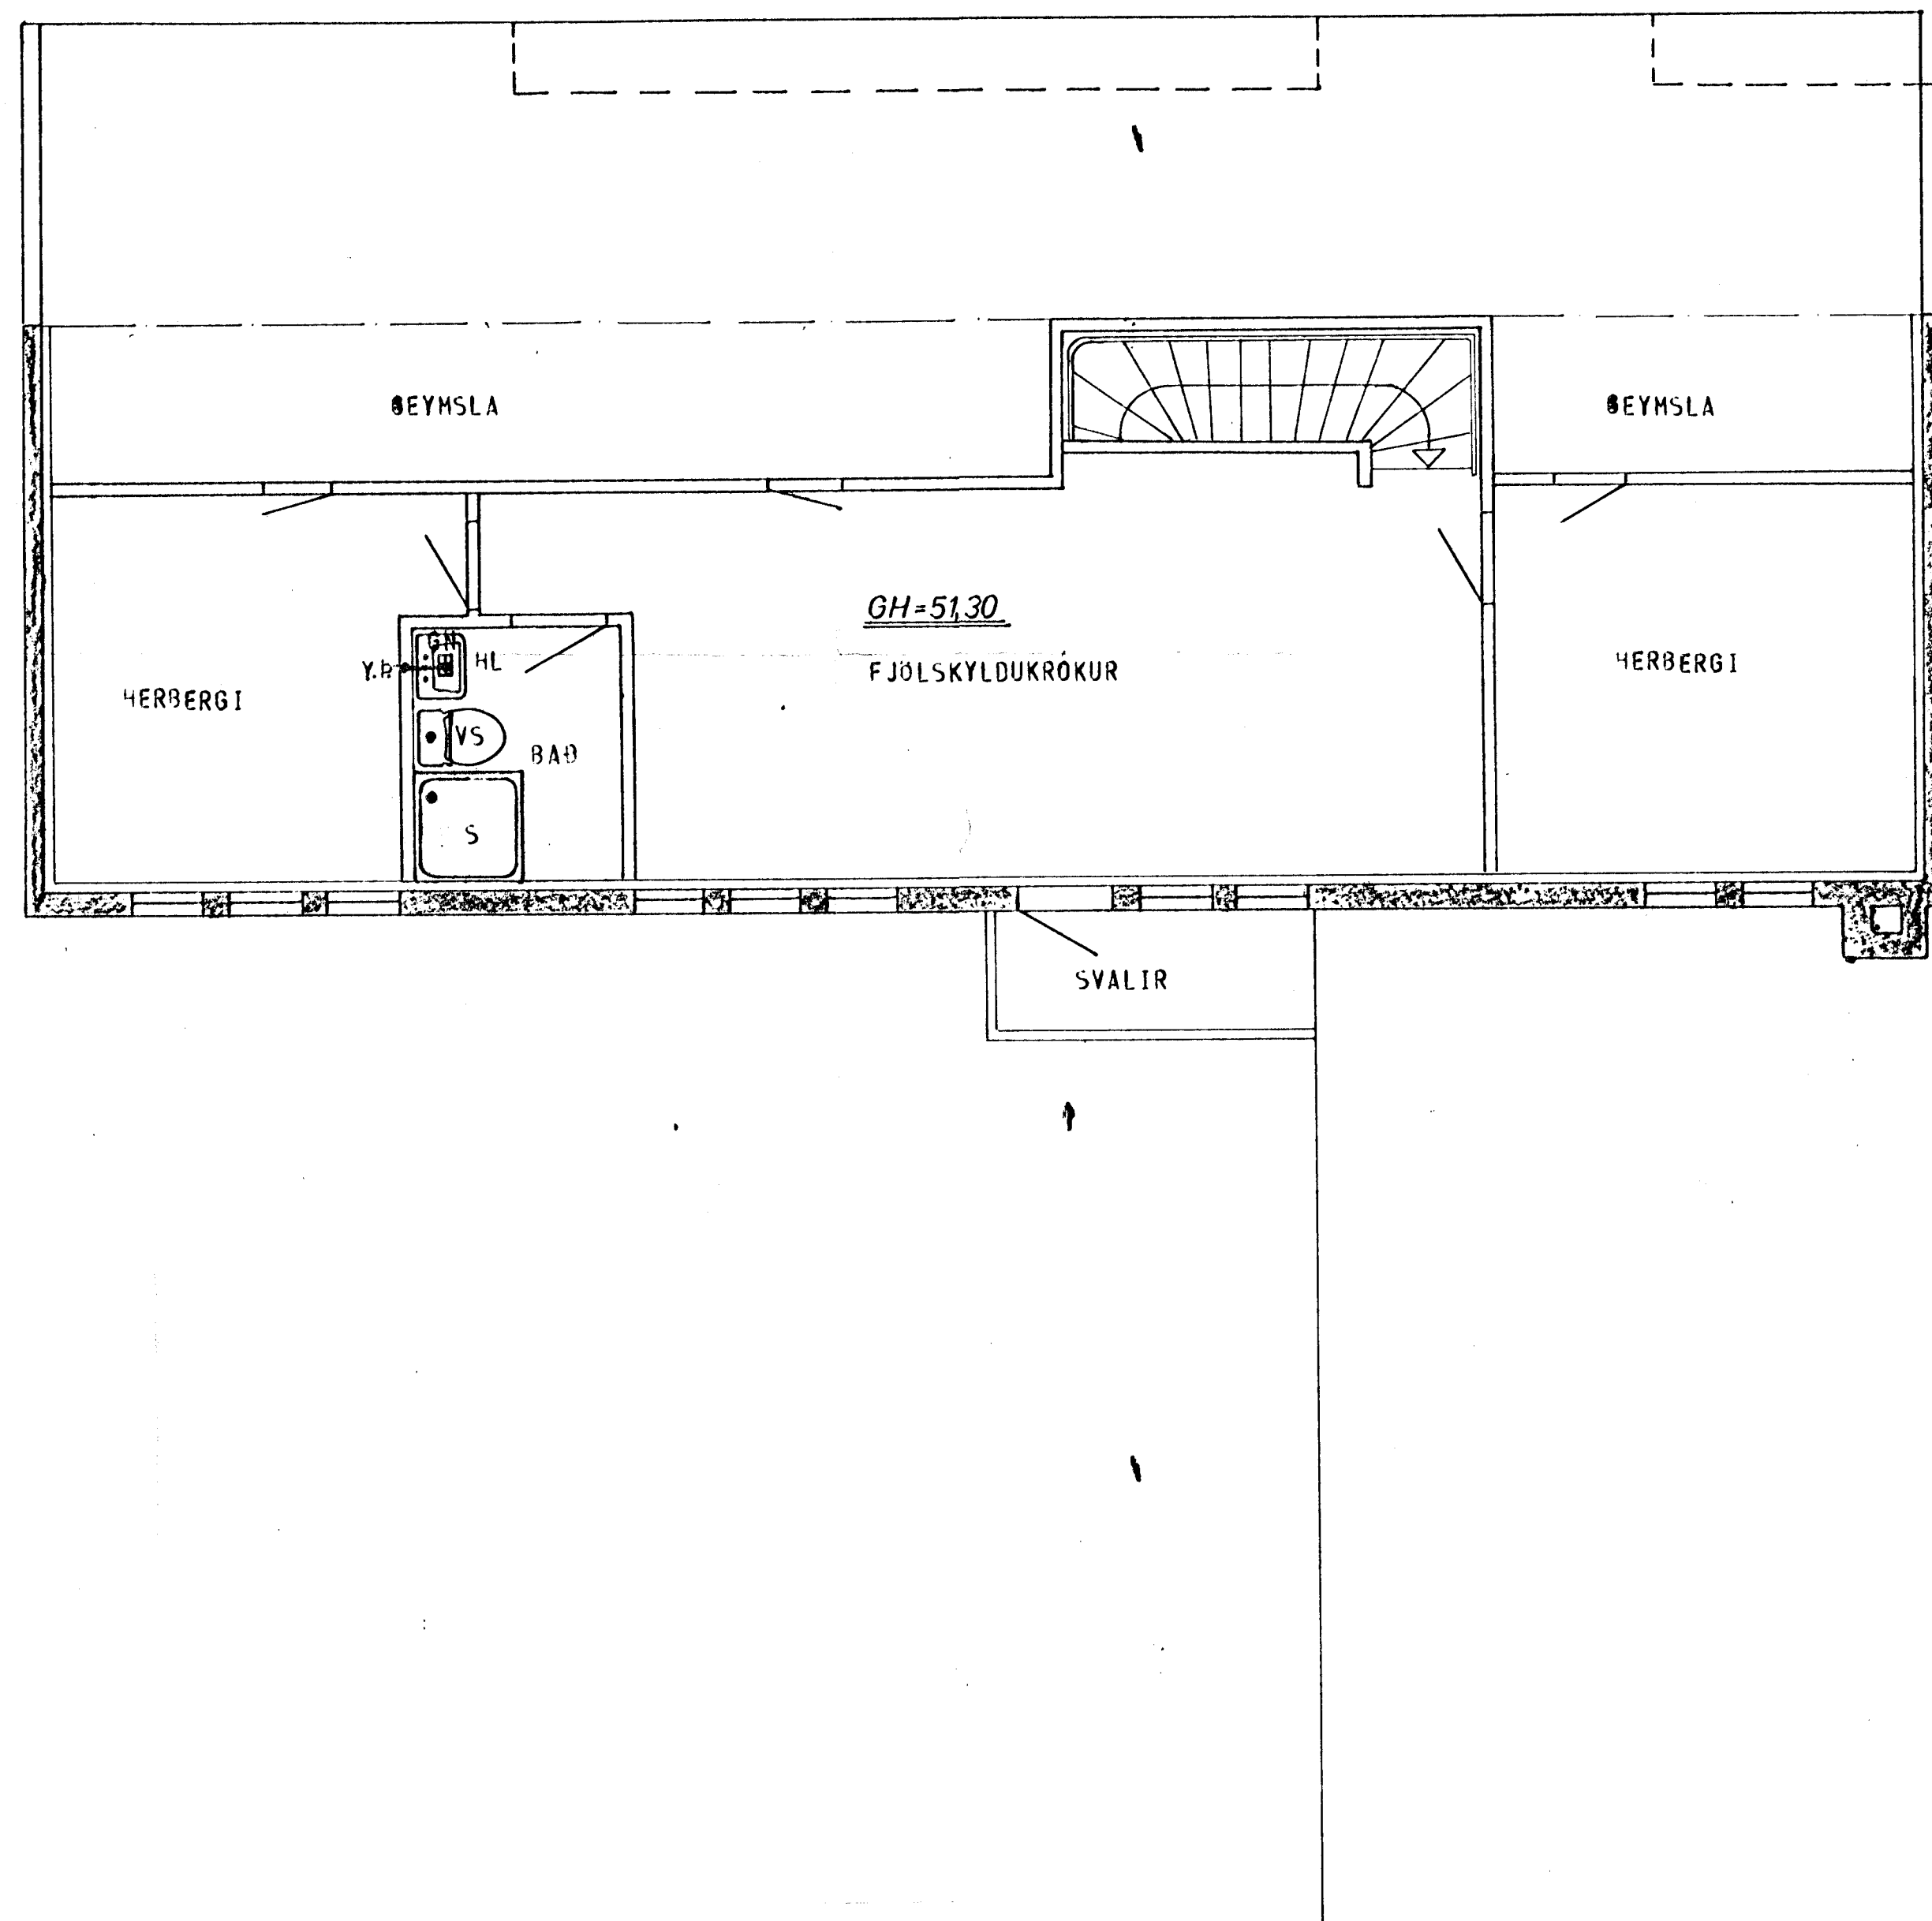

GRUNNMYND - RIS 1:50

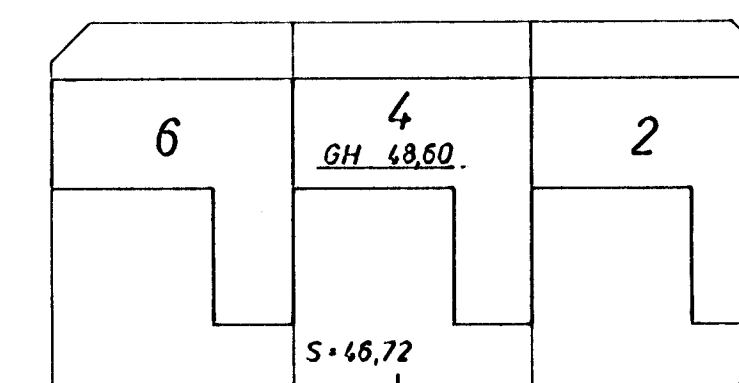

AFSTAÐA 1:500

STAÐSETNING FRÆRENNSLISTAKJA SÉ SAMKVAMT TEIKNINGU ARKITEKTS.

23. maí 1980

SKÝRINGAR SJÁ TEIKN. NR. 20.

HÚS ES.

KLAUSTURHVAMMUR 4	MÆLIKVARÐI 1:50	VERK 8001	TEIKN NR 21
FRÆRENNSLISLÖGN - GRUNNMYND	Hannað:	Yfirfarið:	DAGS MAÍ '80
JÓHANN GUNNAR BERGPÓRSSON VERKFR MVI	BREYTT		
<small>STRANDGÖTU 11 - HAFNARFIRÐI - SÍMI 53315</small>			