


GRUNNMYND - HÆÐAR 1:50

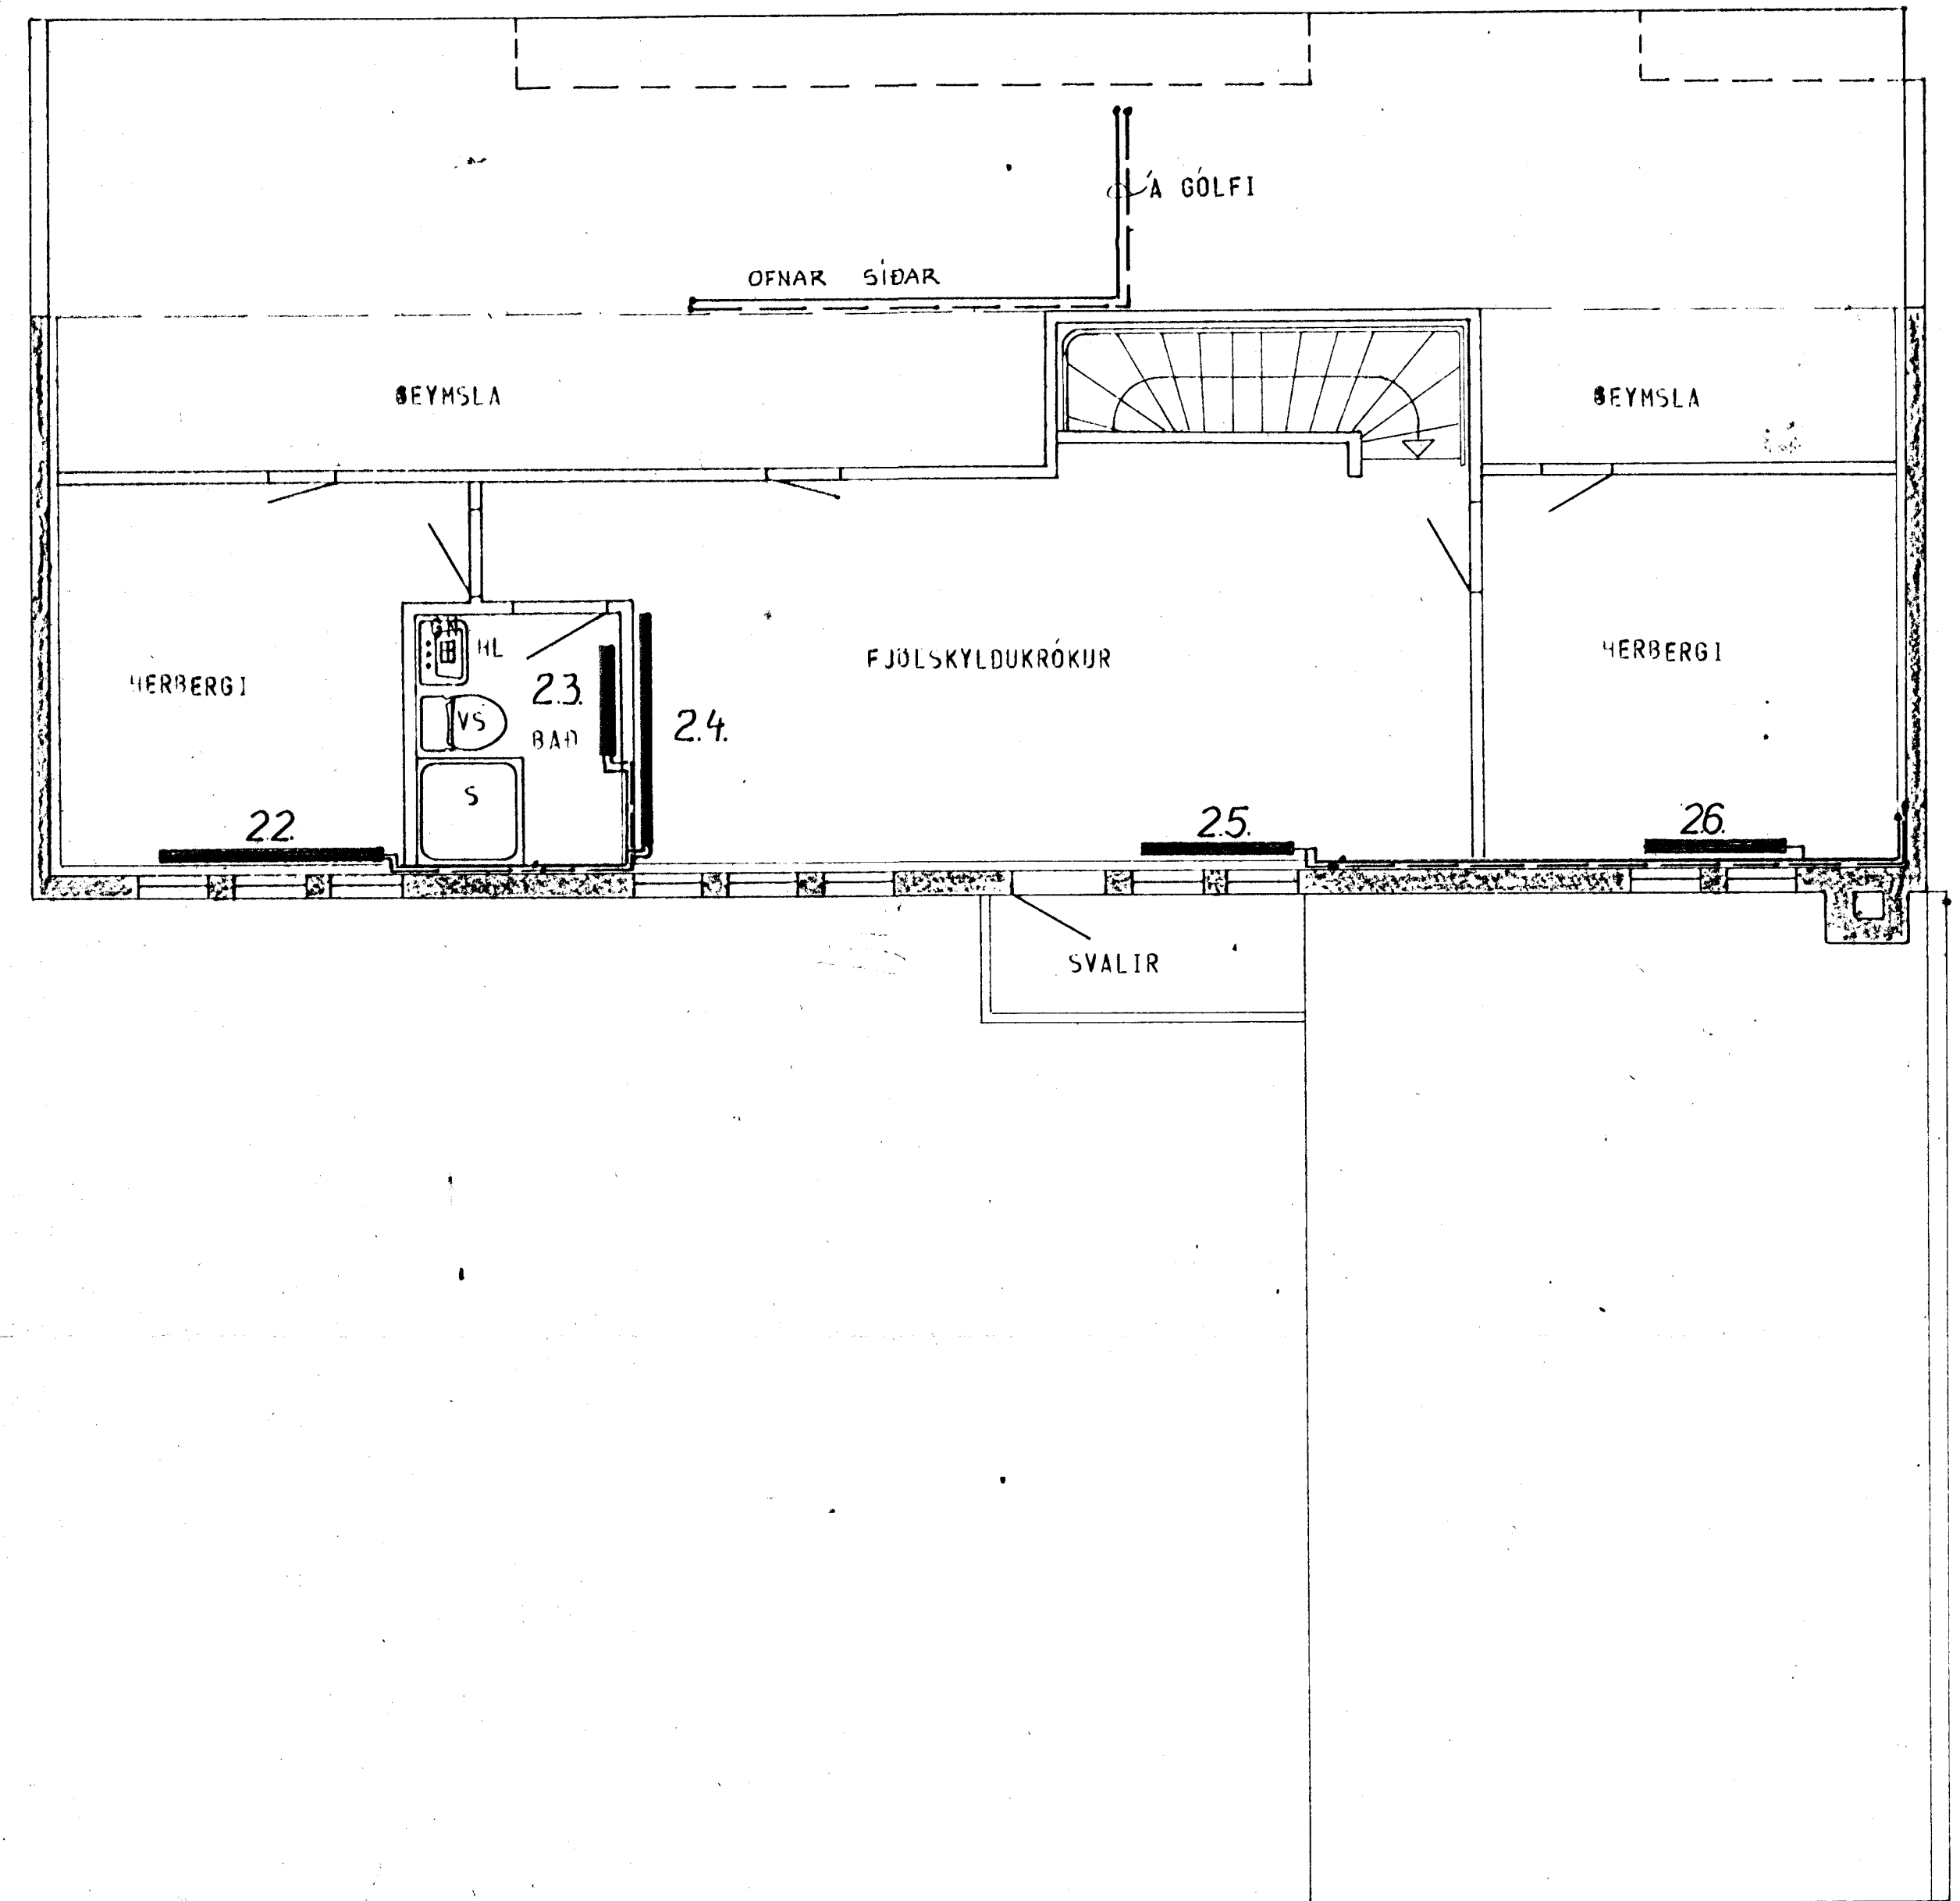

GRUNNMYND - RIS 1:50

ATH  
STADSETNING OFNA, SVO OG HÁÐIR OG LENGDIR  
OFNA ER AKVEDIN AF ARKITEKT HÚSSINS.

SKÝRINGAR SJÁ TEIKN. NR. 20.

HÚS ES

KLAUSTURHVAMMUR 4	MÆLIKVARDI 1:50	VERK 8001	TEIKN NR 2.5.
HITALÖGN - GRUNNMYND	Hannað <input checked="" type="checkbox"/> Teknað 27	Yfirfarð <input checked="" type="checkbox"/> Samþ <input checked="" type="checkbox"/>	LAGS MÁI '80
JÓHANN GUNNAR BERGPÓRSSON VERKFR. MVFI STRANDGÖTU 11 HAFNARFIRDI - SÍMI 53115	GREYTT SEPT '81		