



GRUNNMYND - HÆÐAR 1:50

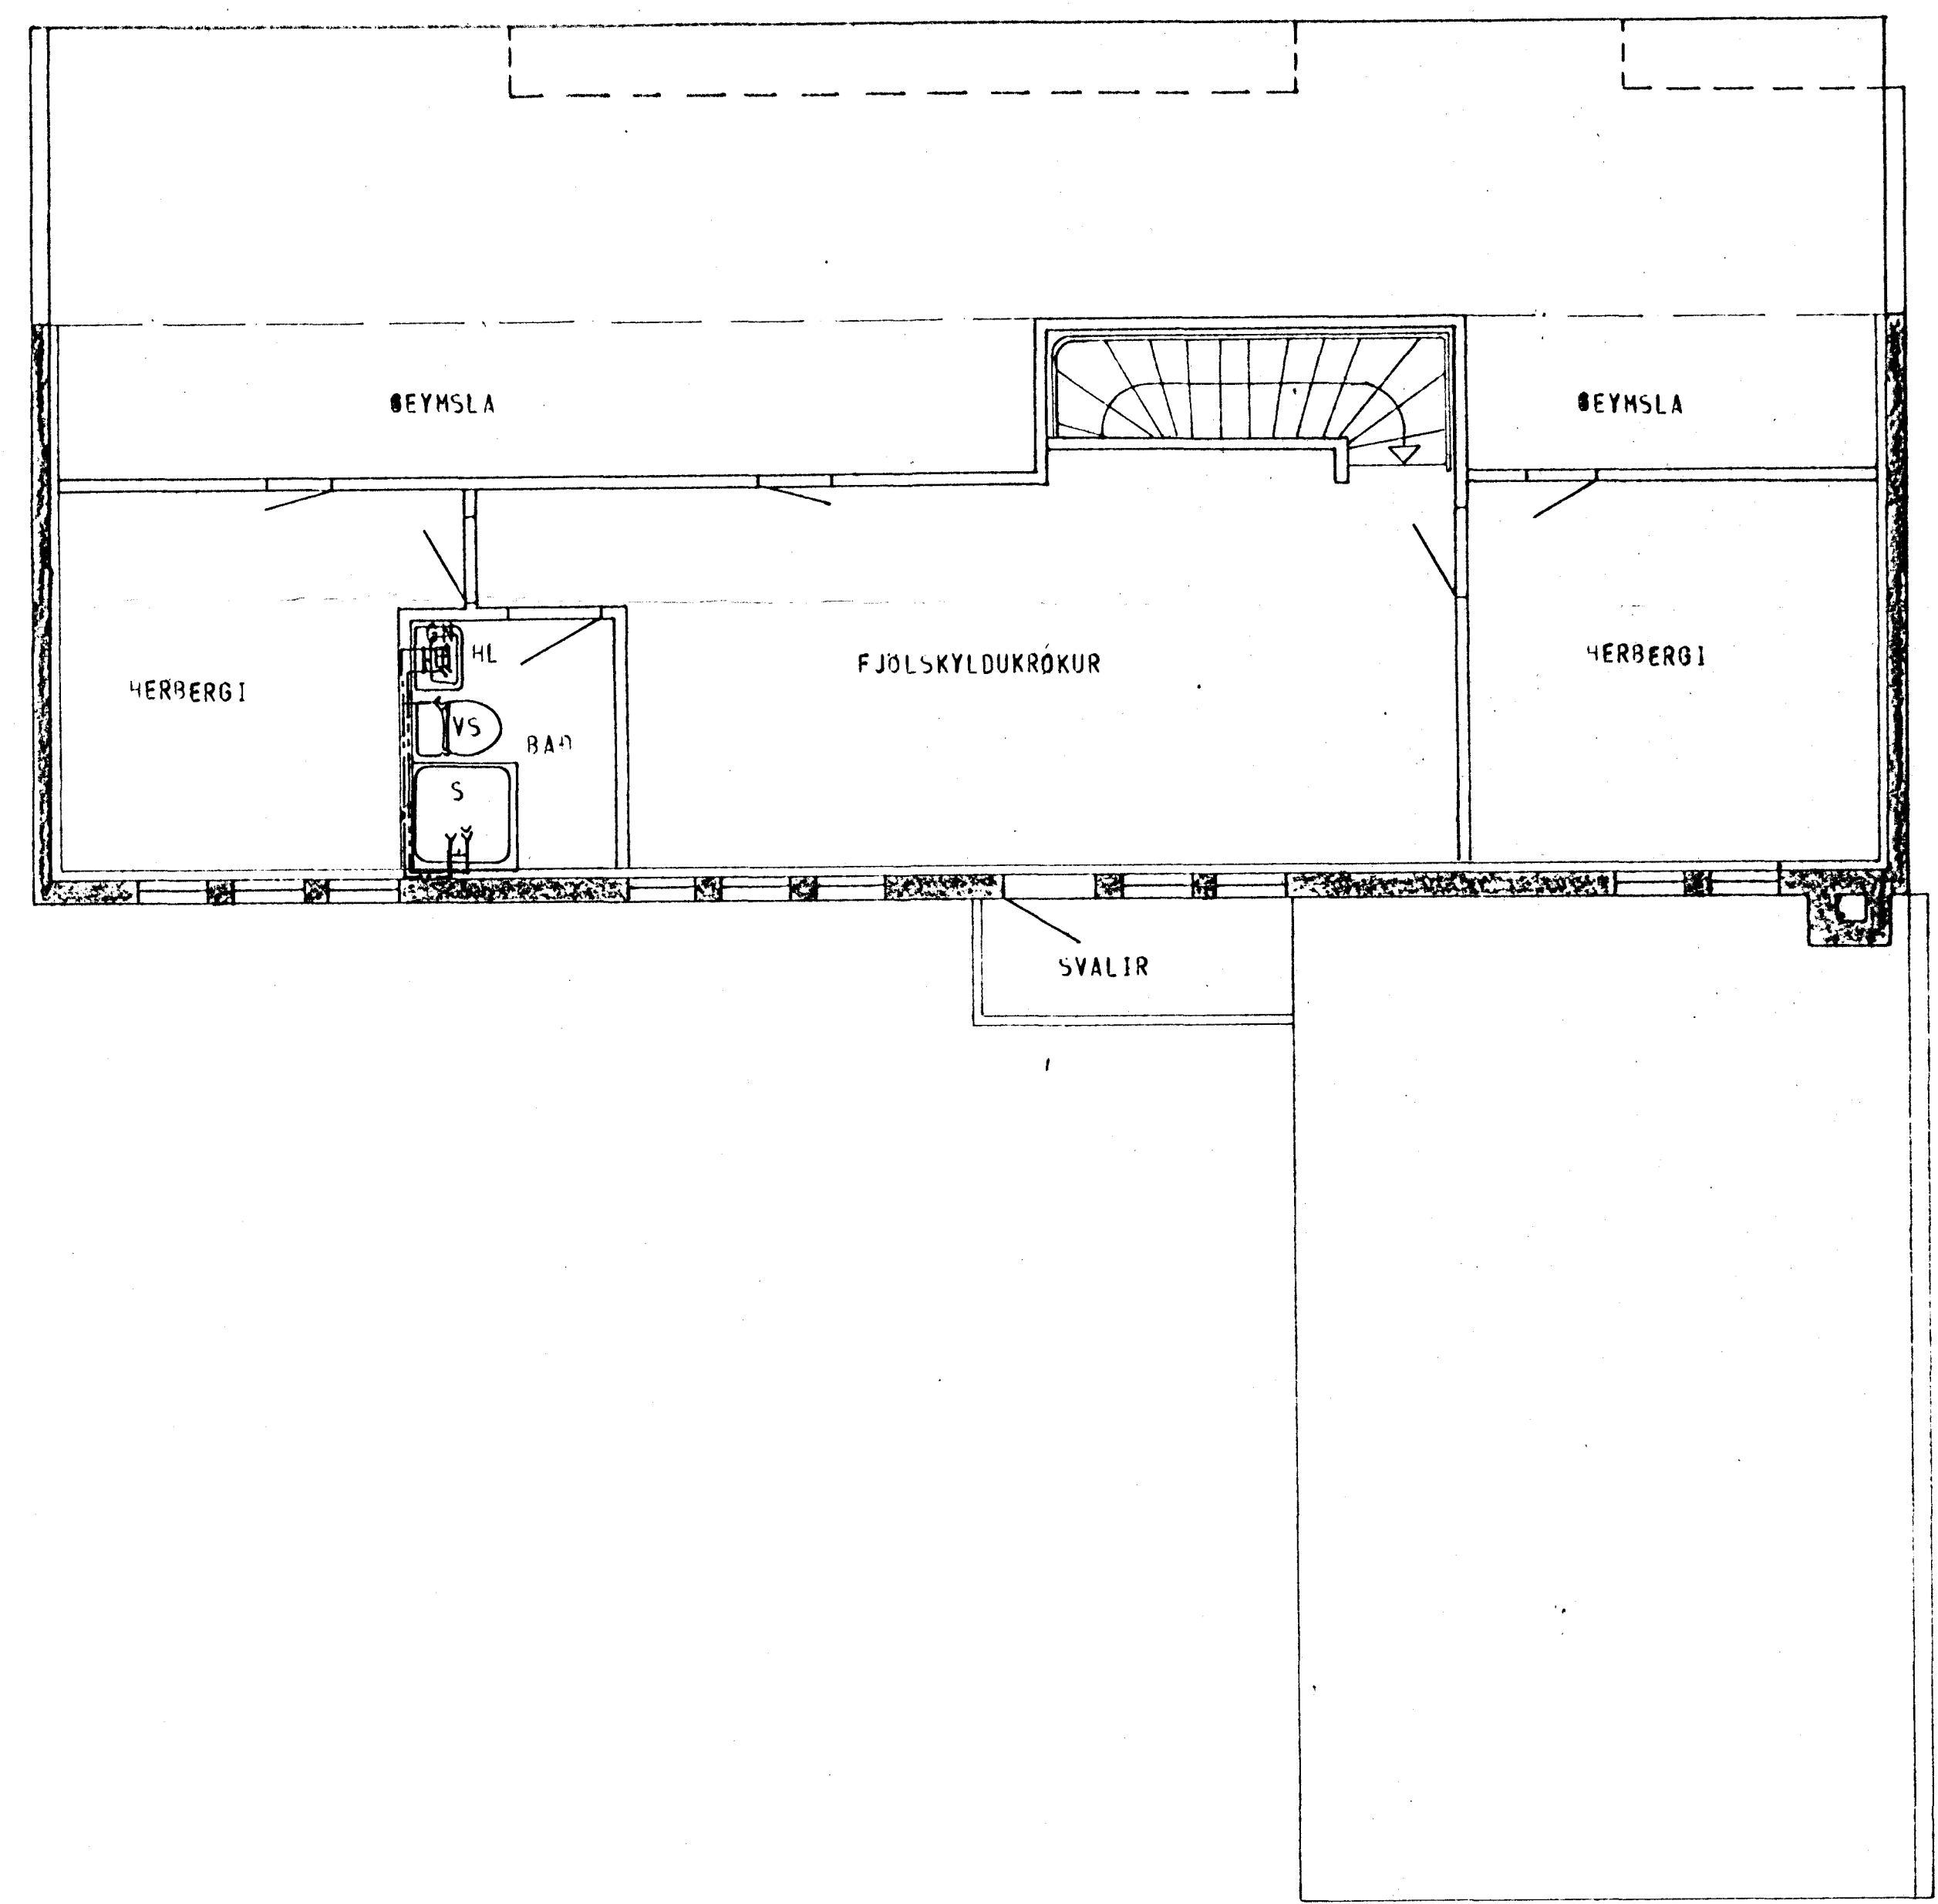

GRUNNMYND - RIS 1:50

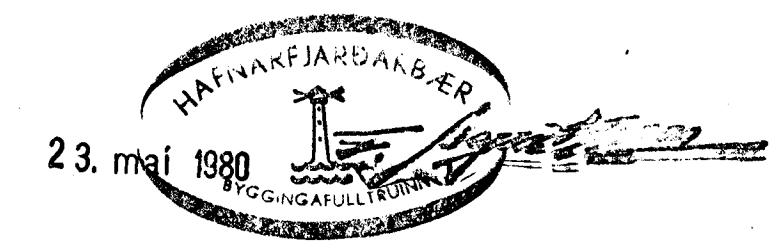

SKÝRINGAR SJÁ TEIKN NR. 20. HÚS ES.

KLAUSTURHVAMMUR 6	MÆLIKVARDI 1:50	VERK 8001	TEIKN NR. 23.
VATNSLÖGN - GRUNNMYND	Hannað Teiknað	Yfir- Samb.	DAGS MÁÍ '80
JÓHANN GUNNAR BERGPÓRSSON VERKFR. MVFI STRANDGÖTU 11 - HAFNARFIRDI - Sími 53315	BREYTT		