



GRUNNMYND - HÆÐAR 1:50

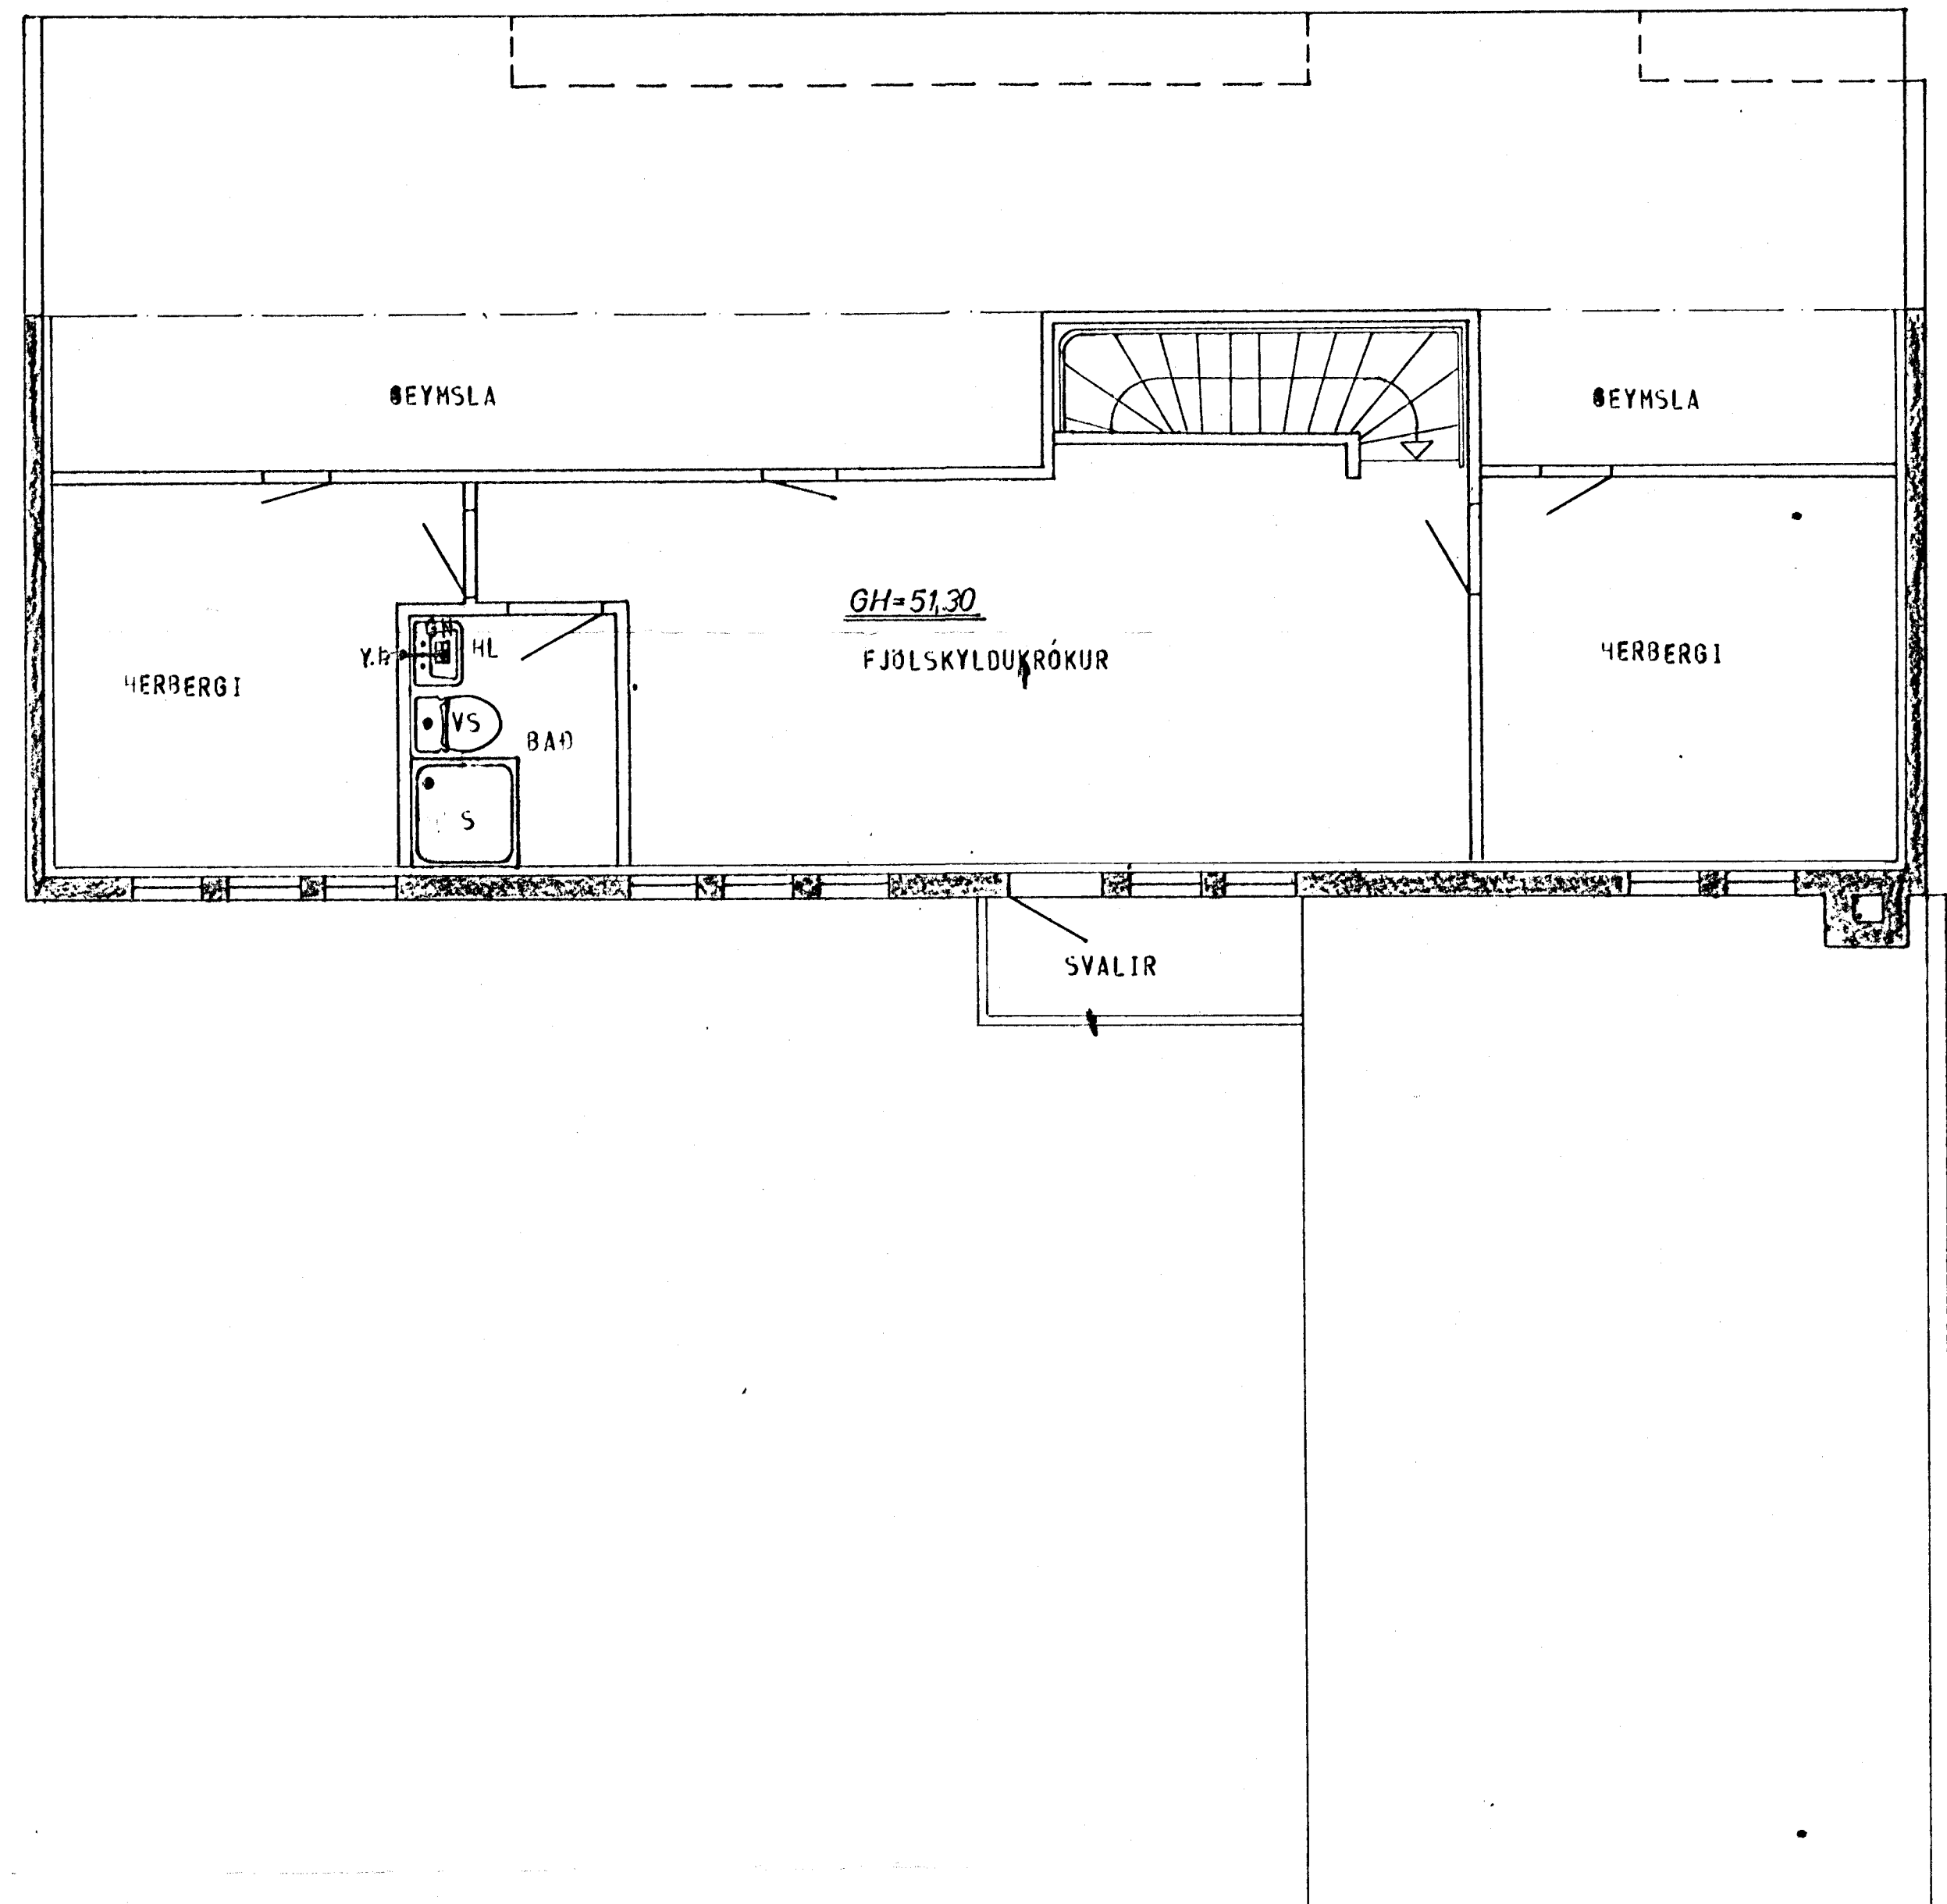


GRUNNMYND - RIS 1:50

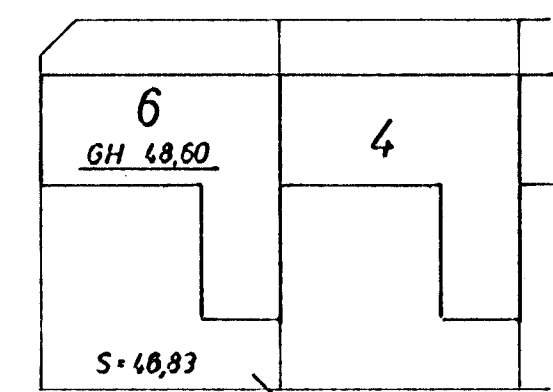

AFSTADA 1:500

STAÐSETNING FRÆRENNSLISTAKJA SÉ SAMKVAMT
TEIKNINGU ARKITEKTS

23. maí 1980

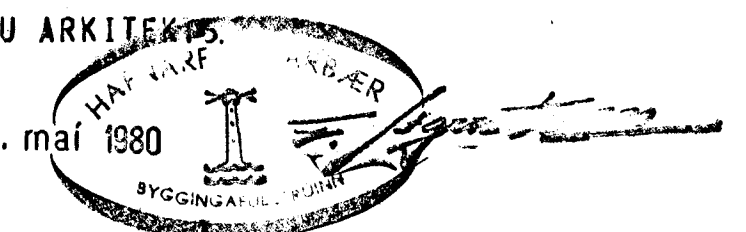

SKÝRINGAR SJÁ TEIKN. NR. 20.

HÚS ES.

KLAUSTURHVAMMUR 6	MÆLIKVARDI 1:50	VERK 8001	TEIKN NR 21
FRÆRENNSLISLÖGN - GRUNNMYND	Hannað: <input checked="" type="checkbox"/>	Yfirfarið: <input checked="" type="checkbox"/>	DAGS MAÍ '80
JÓHANN GUNNAR BERGÞÓRSSON VERKFR. MVFI	Teiknað: <i>J.G.</i>	Samþ: <i>J.G.</i>	BREYTT
STRANDGÖTU 11 - HAFNARFIRDI - Sími 53315			