


GRUNNMYND - HÆÐAR 1:50

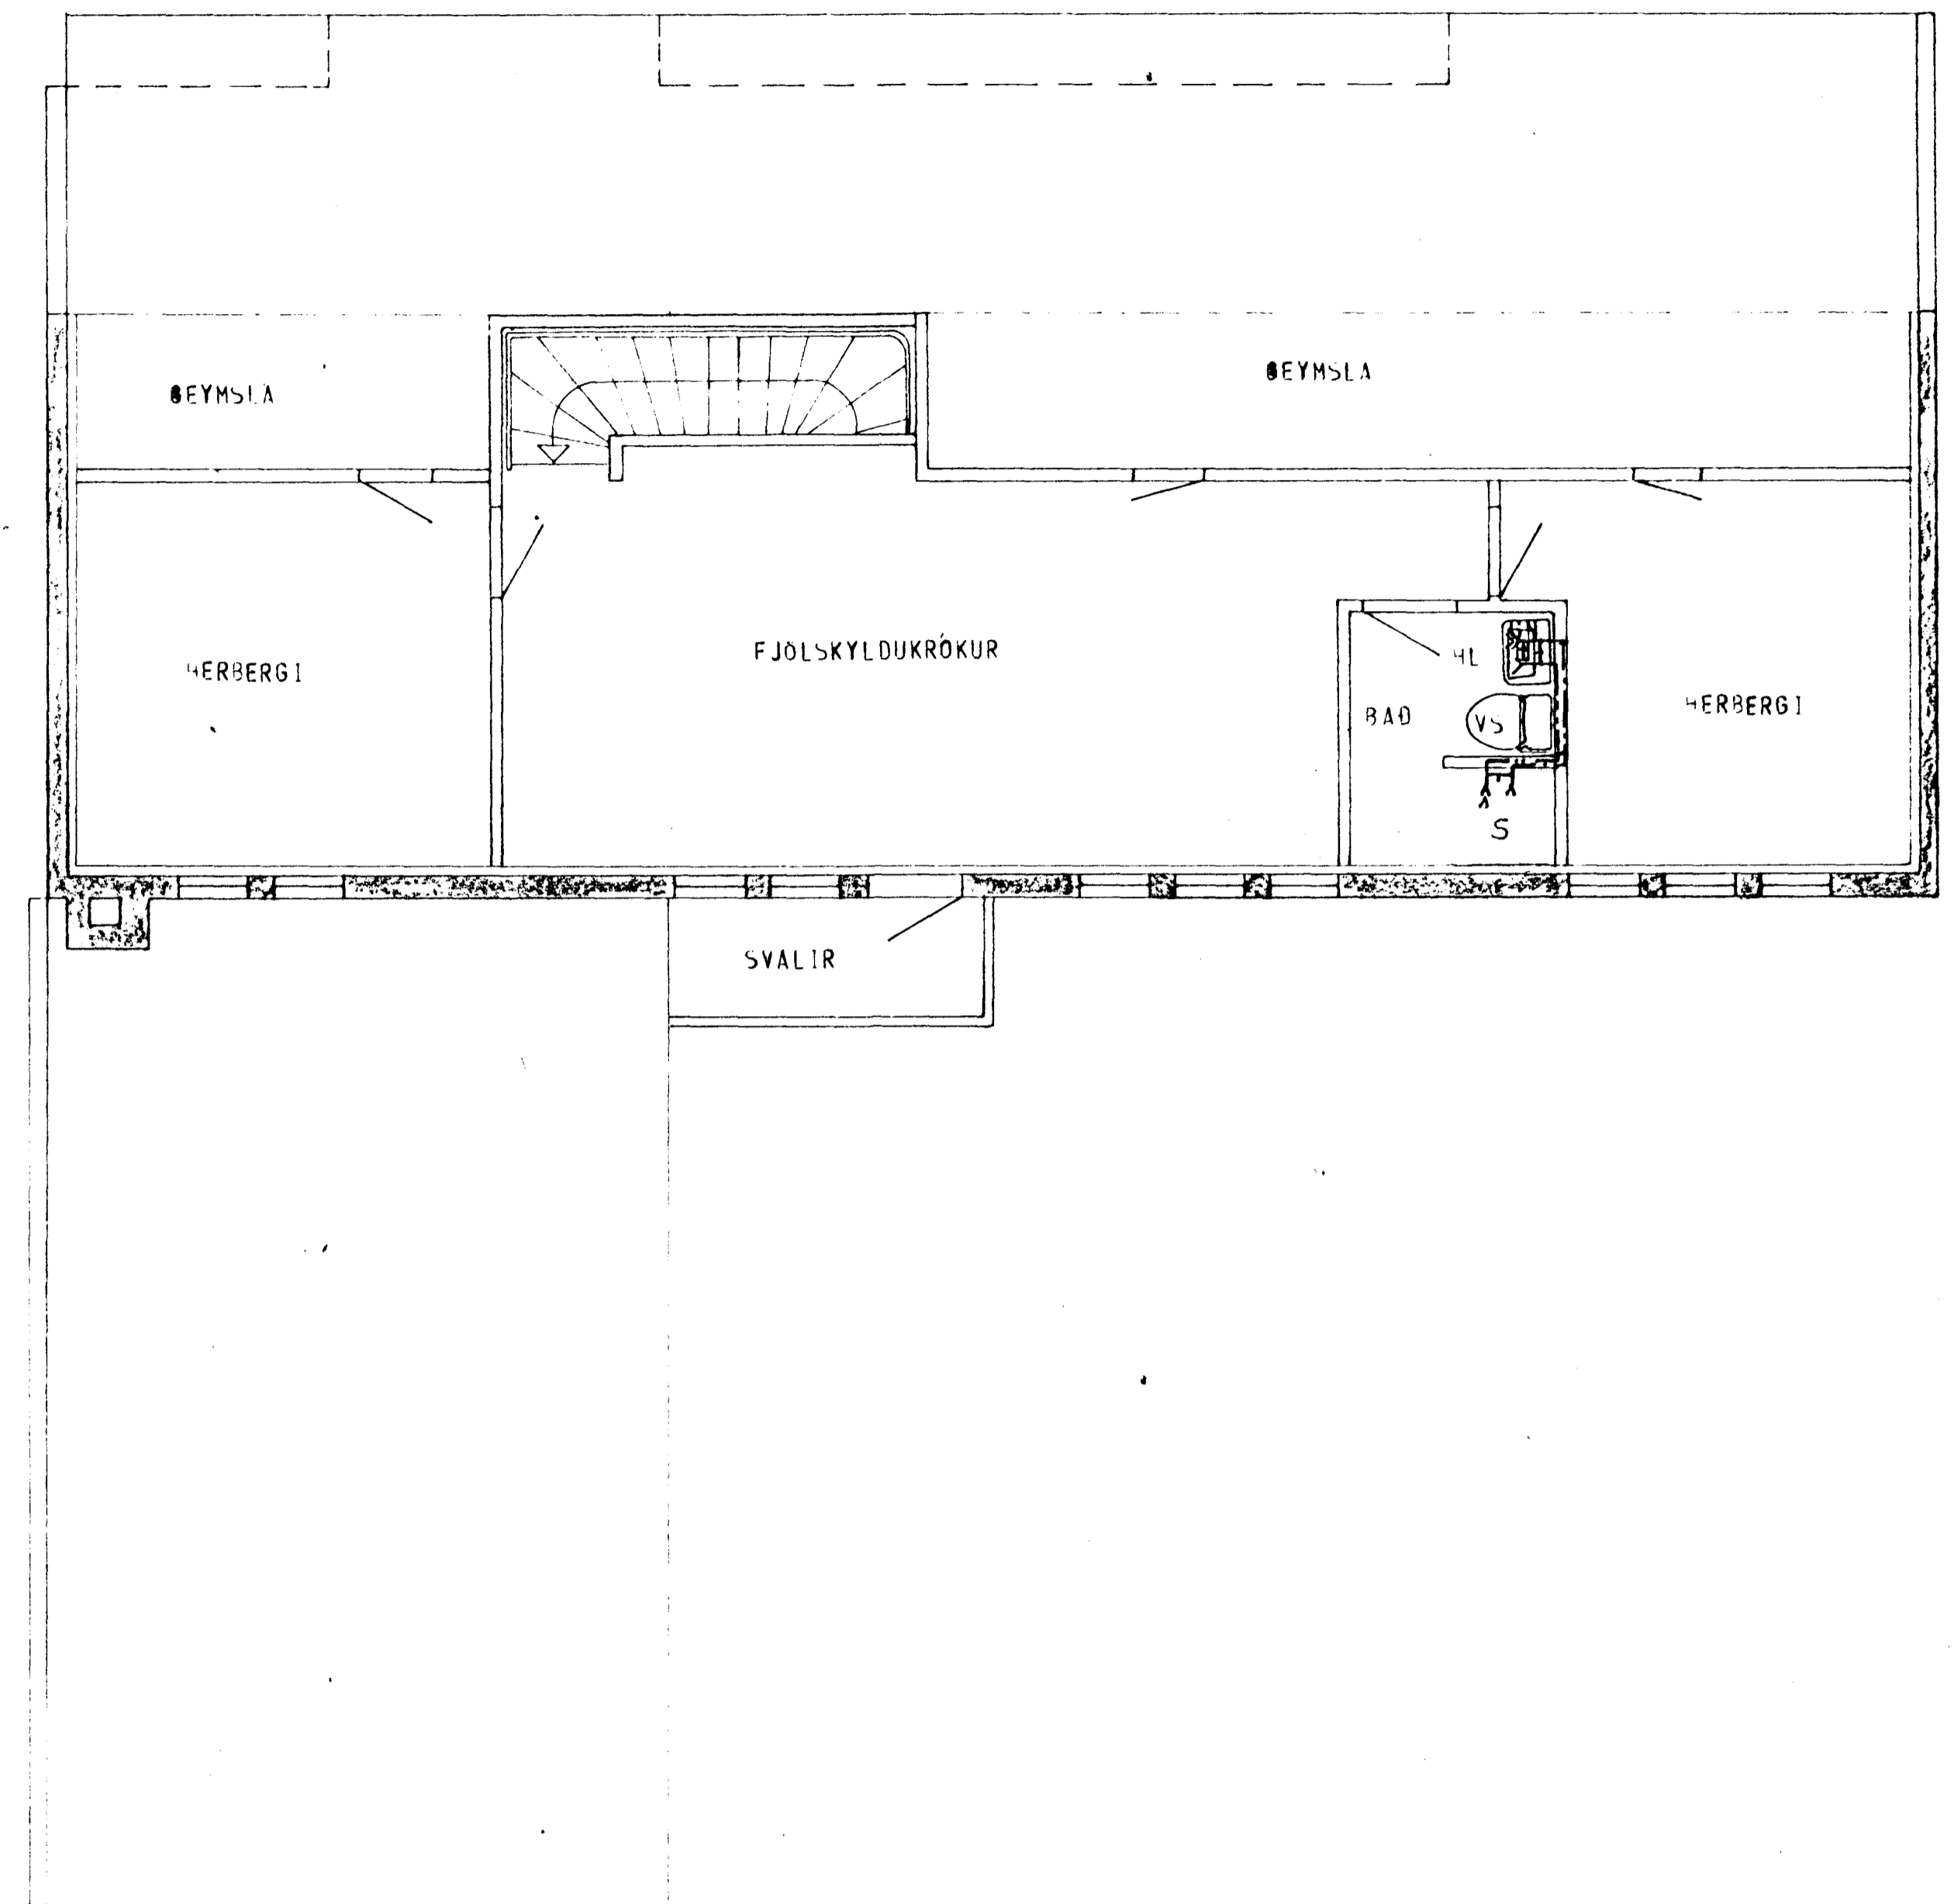

GRUNNMYND - RIS 1:50

SKÝRINGAR SJÁ TEIKN NR. 20

HÚS E

KLAUSTURHVAMMUR 8	MÆLIKVARN 1:50	VERK 8001	TEIKN NR 23
VATNSLÖGN - GRUNNMYND	Hannað Teiknað 27	Yfirlit Samb. sk.	DAGS MAÍ 80
JÓHANN GUNNAR BERGPÓRSSON VERKFR. MVFI	BREYTT Júlí '81.		

STRANDGÖTU 11 HAFNARFIRÐI - Sími 53315