



GRUNNMYND - HÆÐAR 1:50

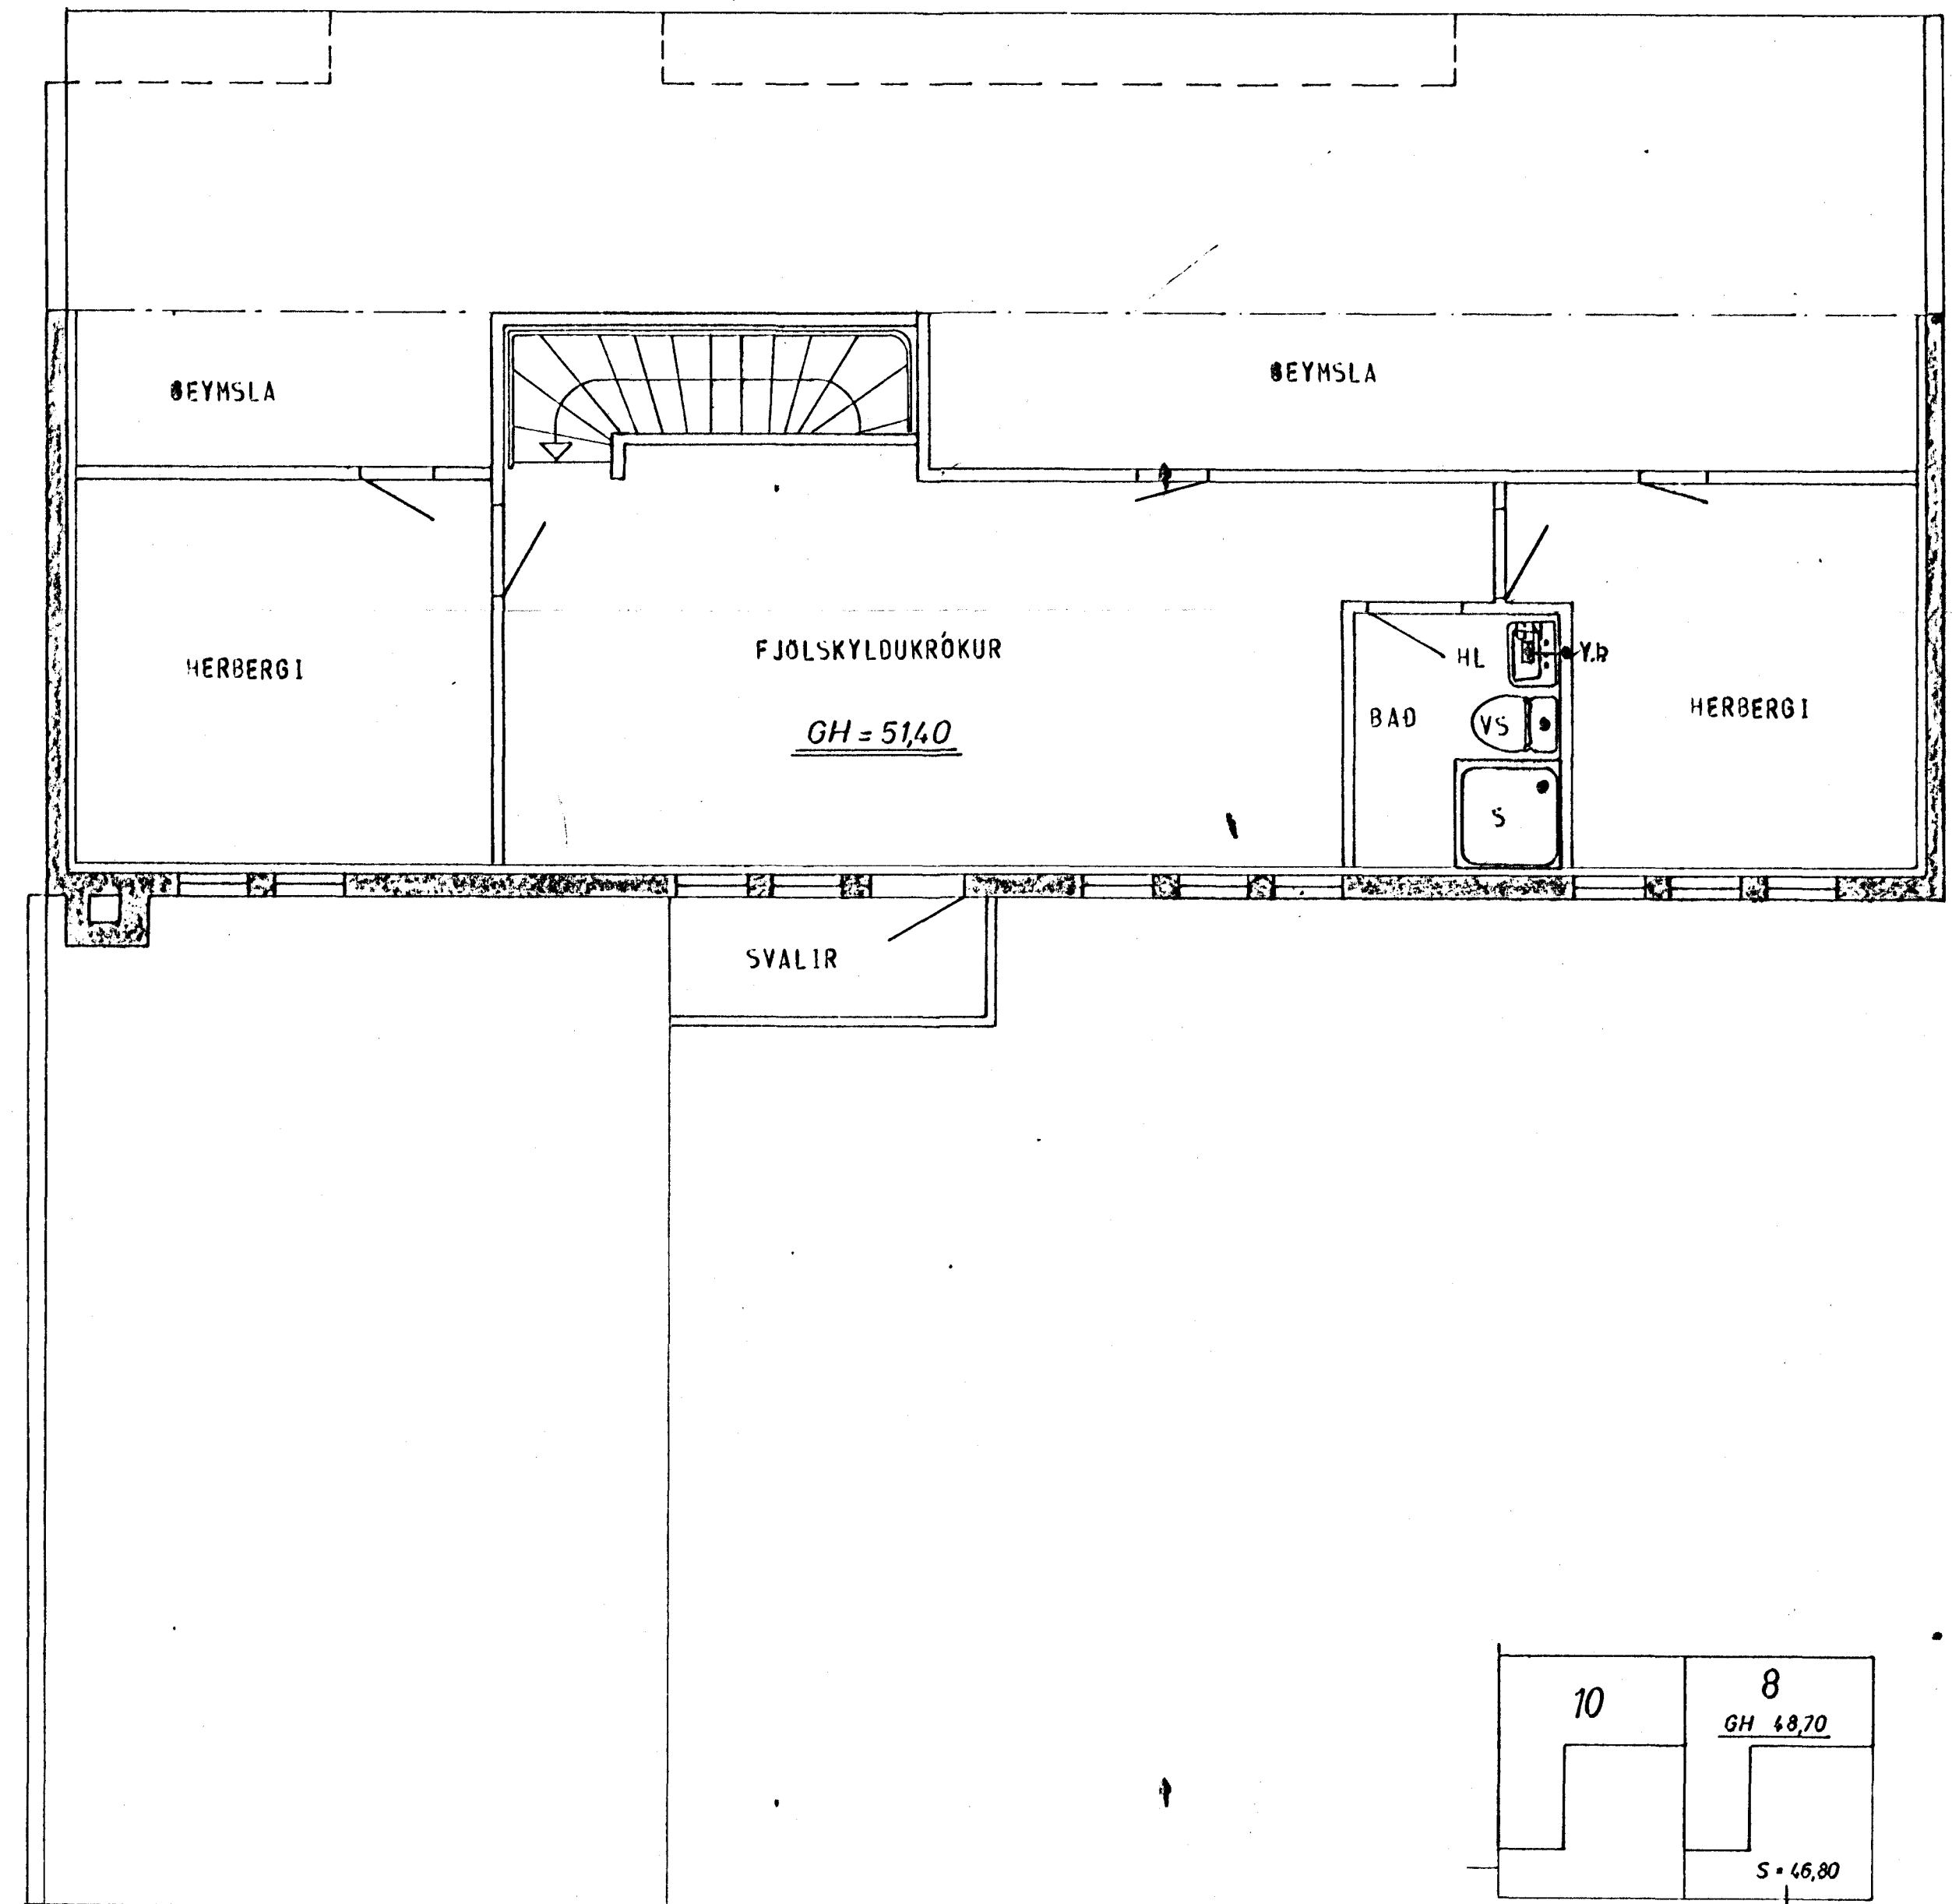

GRUNNMYND - RIS 1:50

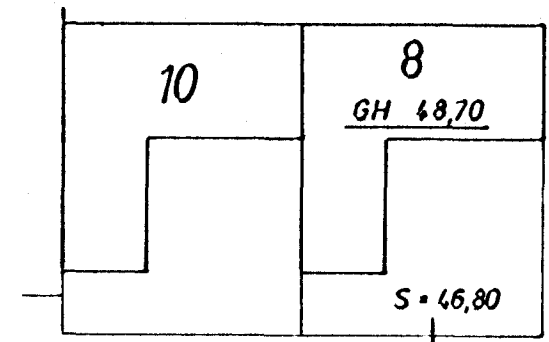

AFSTAÐA 1:500

23. maí 1980

 STAÐSETNING FRÆRENNSLISTAKJA SÉ SAMKVAMT
 TEIKNINGU ARKITEKTS.

SKÝRINGAR SJÁ TEIKN. NR. 20.

HÚS E

KLAUSTURHVAMMUR 8	MELIKVARDI 1:50	VERK 800 1	TEIKN NR 21.
FRÆRENNSLISLÖGN - GRUNNMYND	Hannað: Teiknað:	Yfirfarið: Samb:	DAGS MAÍ 80
JÓHANN GUNNAR BERGÞÓRSSON VERKFR MVI STRANOGÓTU 11 - HAFNARFIRÐI - Sími 53315	BREYTT.		