


OFNASKRÁ $\Delta T = 40^\circ C$

NR.	HITATAP KCAL/T.	MESTA LENGD	MESTA HÆÐ	TENGI	OFN -
0.1.	830	100 cm	70 cm		
0.2.	885	250	70		
0.3.	1305	290	58		
0.4.	670	100	70		
1.1.	865	100	70		
1.2.	1340	180	18		
1.3A	2510	250	18		
1.3B		160	18		
1.4.	1380	160	58		
1.5.	725	50	70		
1.6.	565	120	70		
1.7.	355	70	70		
1.8.	1420	200	70		
2.1.	770	170	58		
2.2.	520	170	58		
2.3.	700	80	58		
2.4.	695	100	70		
2.5.	675	70	70		
2.6.	420	120	50		
2.7.	420	120	50		
2.8.	795	150	70		
2.9.	260	70	70		

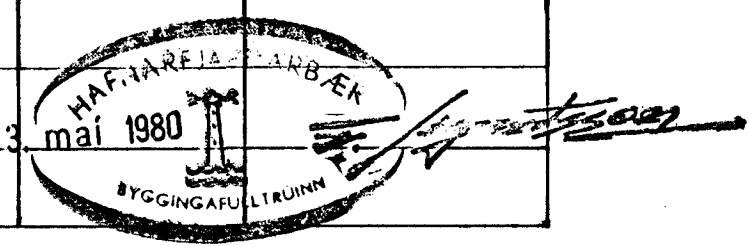

ATH.
 STAÐSETNING OFNA, SVÖ OG HÆÐIR OG LENGDIR
 OFNA ER ÁKVEÐIN AF ARKITEKT HÚSSINS.

SKÝRINGAR SJÁ TEIKN. NR. 20

HÚS B

KLAUSTURHVAMMUR 9	MÆLIKVARDI %	VERK 8001	TEIKN NR 27
TENGIMYND HITAVEITU	Hannað Teiknað BYT	Yfirfarð Samb SP	DAGS MAÍ '80
JÓHANN GUNNAR BERGPÓRSSON VERKFR. MVFI			
STRANDGÖTU 11 HAFNARFÉLDI SÍM. 54315			