KLÉBERG NR. 4 OG 6

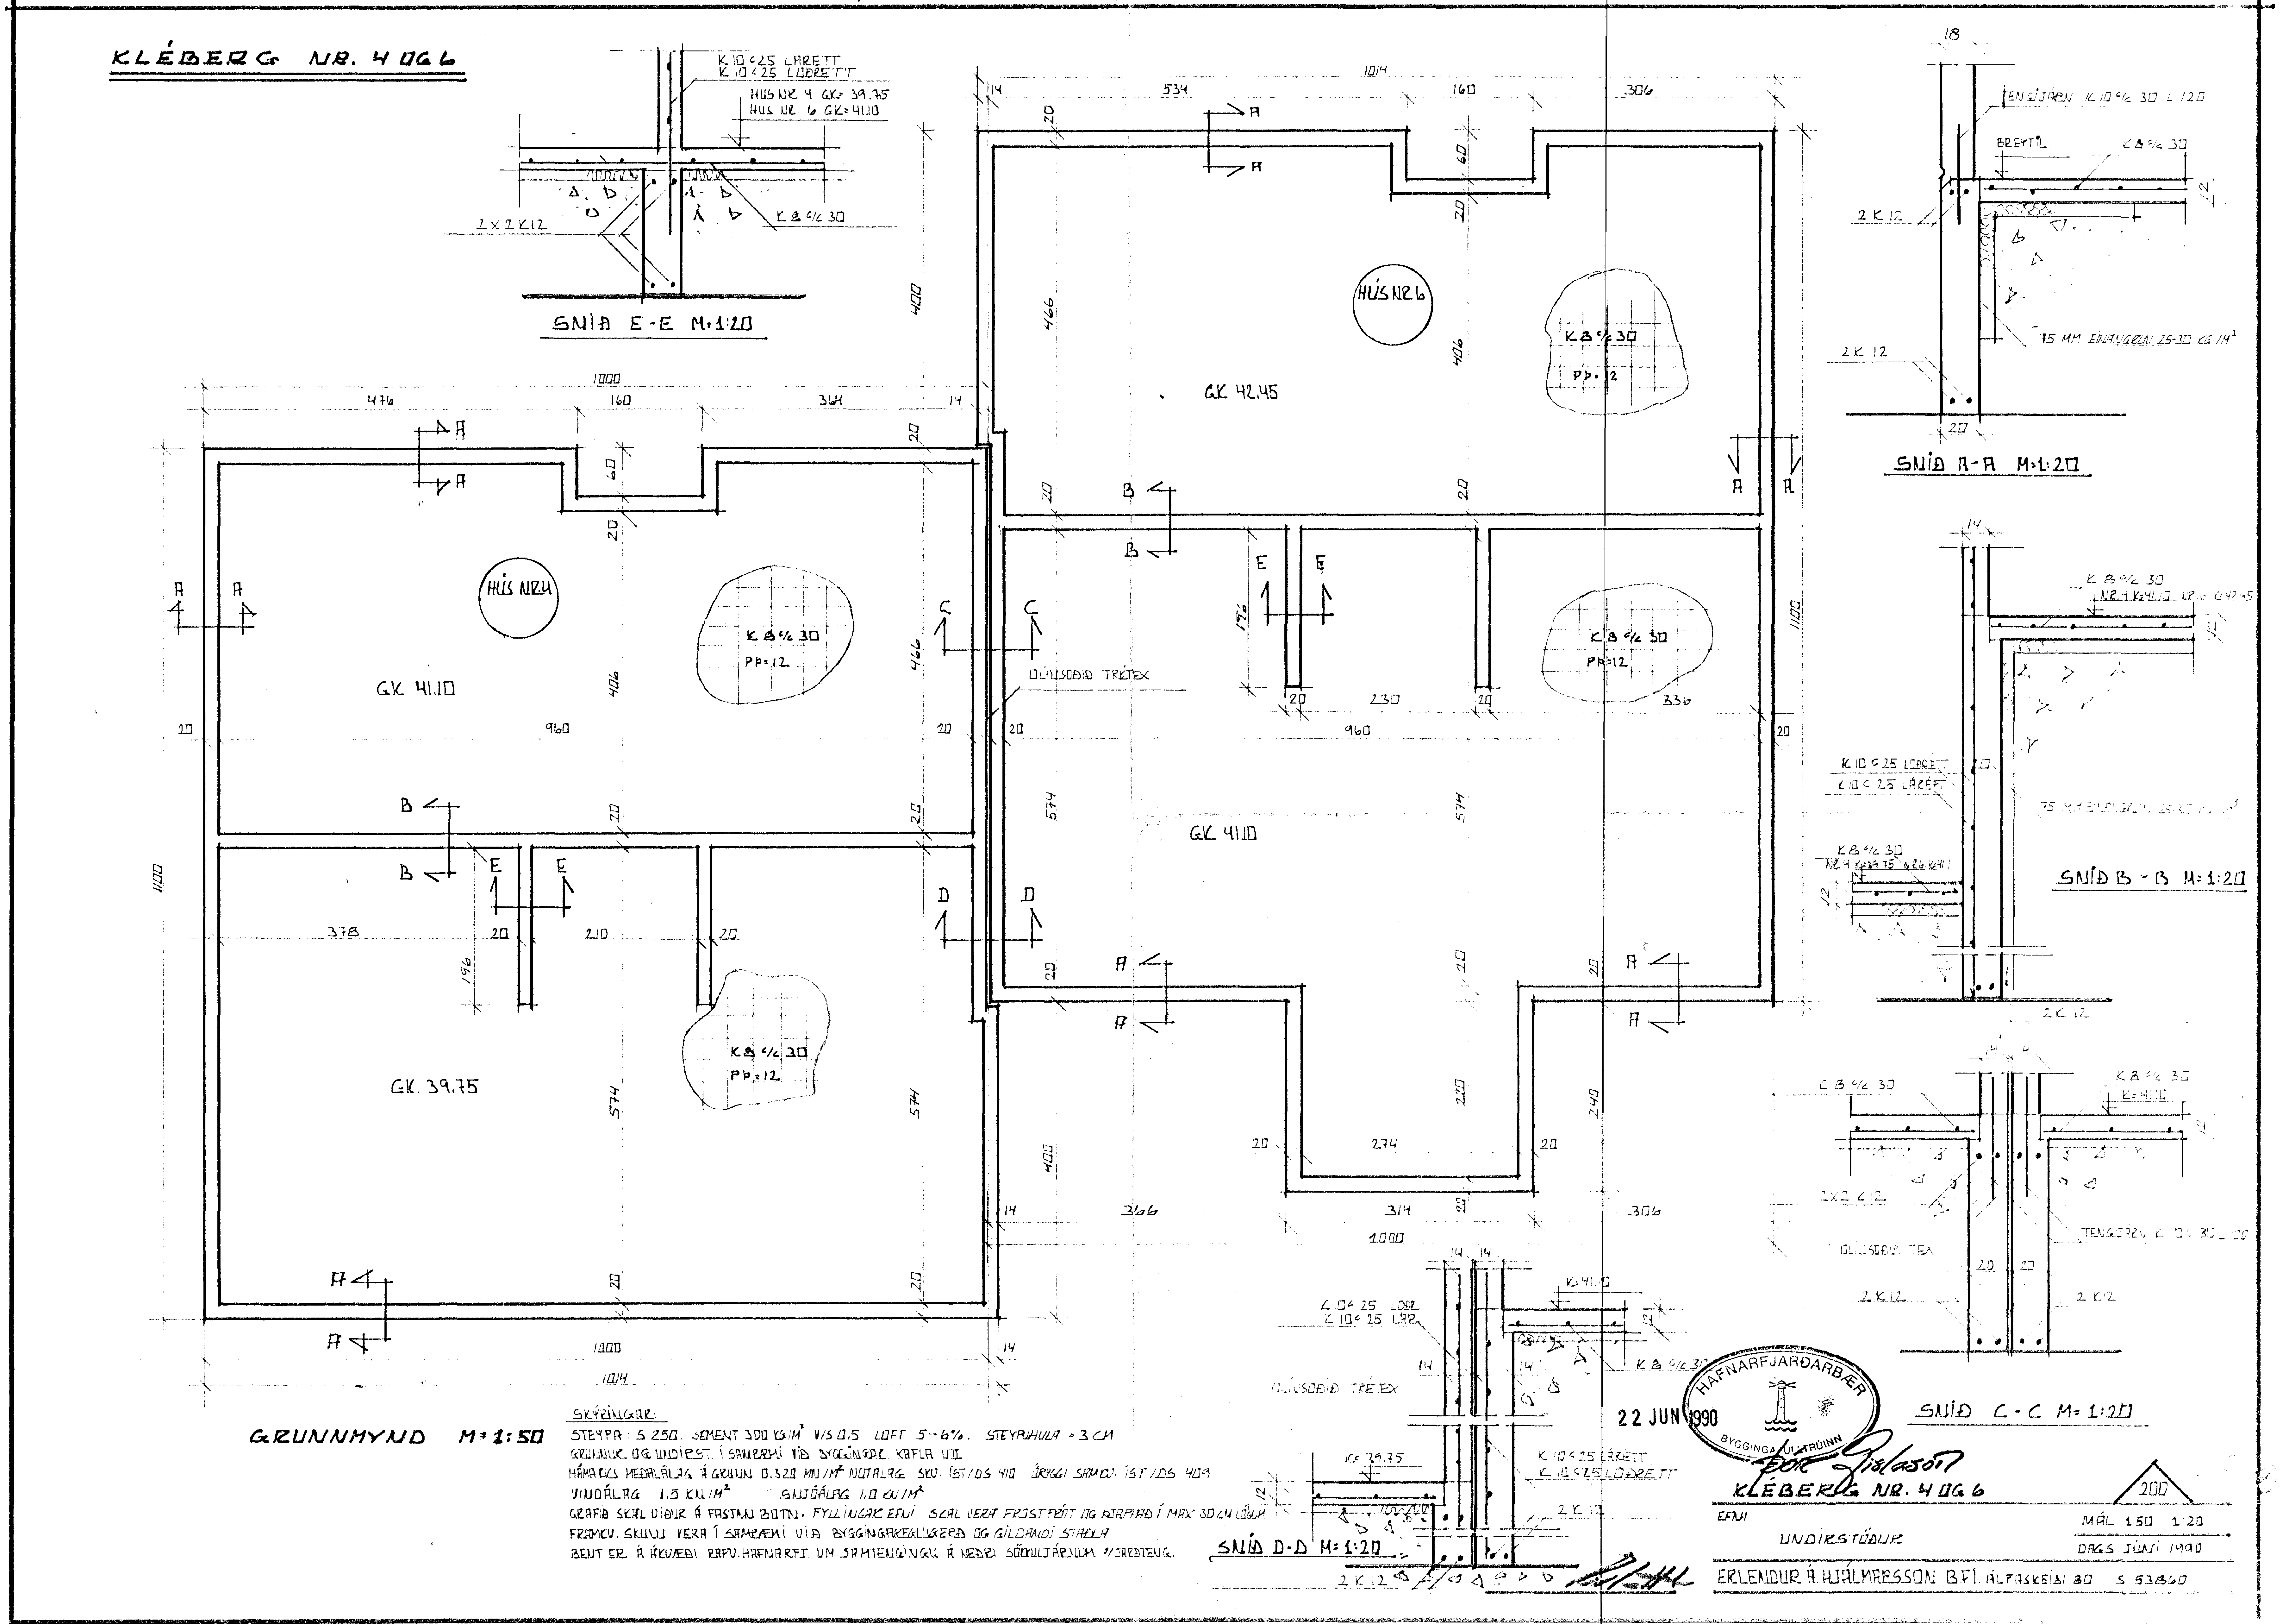

SKÝRINGAR:

STEYPA: S 250. SEMENT 300 KG/M³ V/S 0.5 LOFT 5-6%. STEYPUHULA = 3 CM
GRUNNUR OG UNDIRST. Í SAMRÆMI VIÐ BYGGINGARR. KAFLA VIII
HÁMARKS MEÐALÁLAG Á GRUNN 0.320 MN/M² NOTALAG SKV. ÍST/DS 410 ÖRYGGI SAMKV. ÍST/DS 409
VINDÁLAG 1.5 KN/M² SNJÓÁLAG 1.0 KN/M²
GRAFA SKAL NIÐUR Á FASTAN BOTN. FYLLINGAREFNI SKAL VERA FROSTFRÍTT OG ÞJAPPAÐ Í MAX 30 CM LÖGUM
FRAMKV. SKULU VERA Í SAMRÆMI VIÐ BYGGINGARREGLUGERÐ OG GILDANDI STAÐLA
BENT ER Á ÁKVÆÐI RAFV. HAFNARFJ. UM SAMTENGINGU Á NEÐRI SÖKKULJÁRNUM V/JARÐTENG.

22 JUN 1990 — HAFNARFJARÐARBÆR BYGGINGAFULLTRÚINN

KLÉBERG NR. 4 OG 6 — 200

EFNI: UNDIRSTÖÐUR

MÁL 1:50 1:20

DAGS. JÚNÍ 1990

ERLENDUR Á. HJÁLMARSSON B.F.I. ÁLFASKEIÐI 80 S 53860