


*KP*

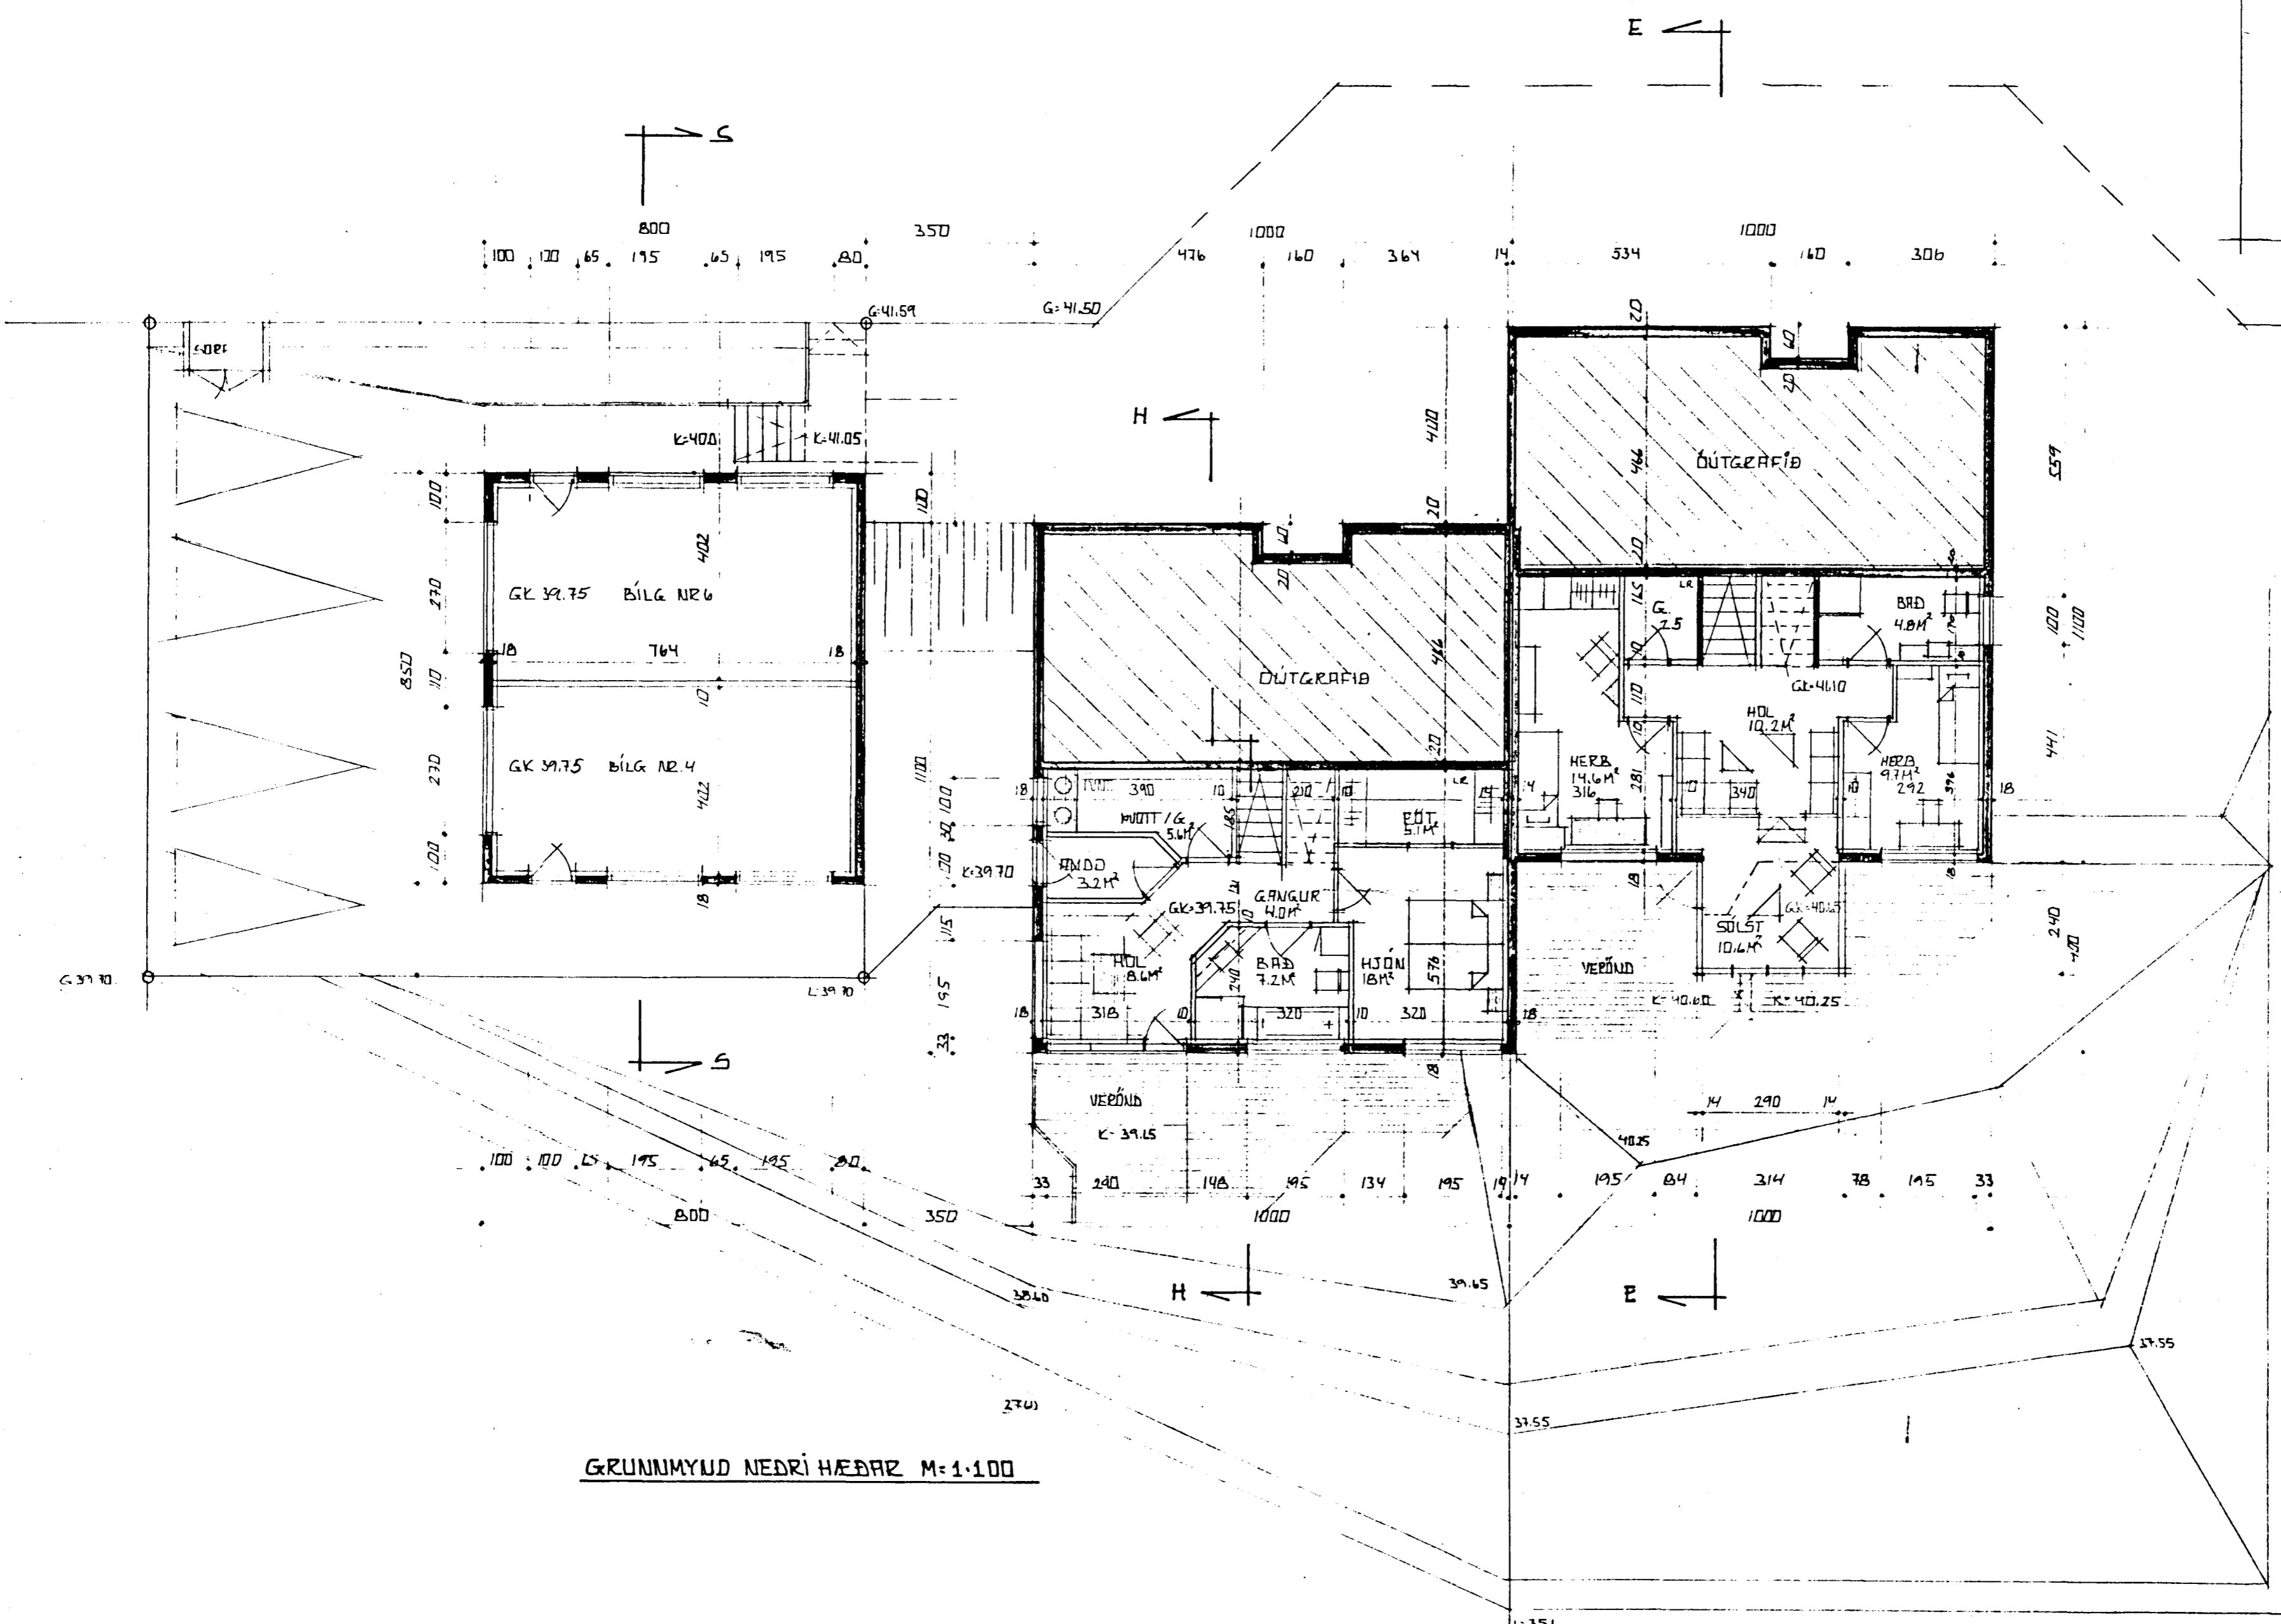

GRUNNMYND NEDRI HÆÐAR M=1:100