

SKÝRINGAR


- H** GÓLFHÆÐ Á AÐALHÆÐ (AÐKOMUHLIÐ IBÚÐAR)
SJÁ SKIPULAGSSKILMÁLA
 - G=20,00 HÆÐ Á MALBIKI, KANTSTEINI EDA GANGSTÉTT
VIÐ LÓÐAMÖRK
 - L=20,00 HÆÐ Á ÓHREYFÐU LANDI VIÐ LÓÐAMÖRK
(LEIÐBEINANDI)
 - SKOLPHEIMÆÐ Ø 150
 - _{Fs} TENGIKÓTI SKOLPHEIMÆÐAR 1m INN Á LÓÐ
 - - - - - REGNVATNSHEIMÆÐ Ø 100
 - _{Fr} TENGIKÓTI REGNVATNSHEIMÆÐAR 1m INN Á LÓÐ
 - - - - - VATNSHEIMÆÐ Ø 32 PLAST
- TENGIHÆÐ NEYSLUVATNSHEIMÆÐAR ER AÐ ÖLLU JÖFNU 1,2m
UNDIR YFIRBORDI LANDS
HITAVEITU- OG RAFMAGNSINNTÖK ERU Á GÖTUHLIÐ HÚSA
FRÁGANGUR Á LÓÐAMÖRKUM VERÐI GERÐUR Í SAMRÁÐI VIÐ
LÓÐARHAFA AÐLIGGJANDI LÓÐA.

HEIMÆÐAR:

EFTIRFARANDI GILDIR UM
HEIMÆÐAR, NEMA ANNAÐ KOMI
FRAM Á PLANMYNDinni.

STÆRÐ: Ø150ST SKÓLP
Ø150ST REGNVATN
Ø40PEH VATN


STAÐSETNING:

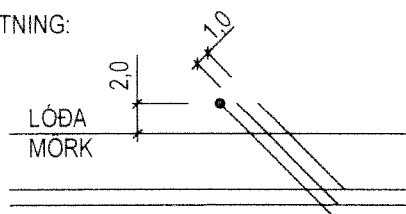

UPPLÝSINGAR UM STAÐSETNINGU
VATNSHEIMÆÐAR FÁST HJÁ
VATNSVEITUNNI.

BREYTINGAR:

A: BREYTT HÆÐARLEGA Í ENDA BOTNLANGA DAGS. 24.8.'94
B: KLETTABERG 2-40 FJÓRBYLI BREYTT Í PARHÚS OG NÚMERUM
BREYTT Í 26-40, SKV. BÆJARSTJÓRN 14.3.'95
C: KLETTABERG 26-40 PARHÚSUM BREYTT Í FJÓLBÝLISHÚS OG
NÚMERUM BREYTT Í 34-40, SKV. BÆJARSTJÓRN 13.10.1998

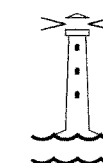

HAFNARFJARÐARBÆR
SKIPULAGS- OG BYGGINGARSVIÐ

KLETTABERG 34-40

HÆÐABLAÐ

23,225,4

Teikn.nr.: 111,096

Mælt:

Samþykkt: *[Signature]*

Hannað: SS 1991/1998

M.kv.: 1:500

Teiknað: SS/EJ 1991/1998

Dags.:

Breytt:

APR. 2015 GRUNNI VARPAÐ ÚR REYKJAVÍKURHNI-TAKERFI Í LANDSHNITAKERFIÐ ISN93/EJ

Blaðst.: A3