


KLETTABERG 34 HAFNARFIRÐI

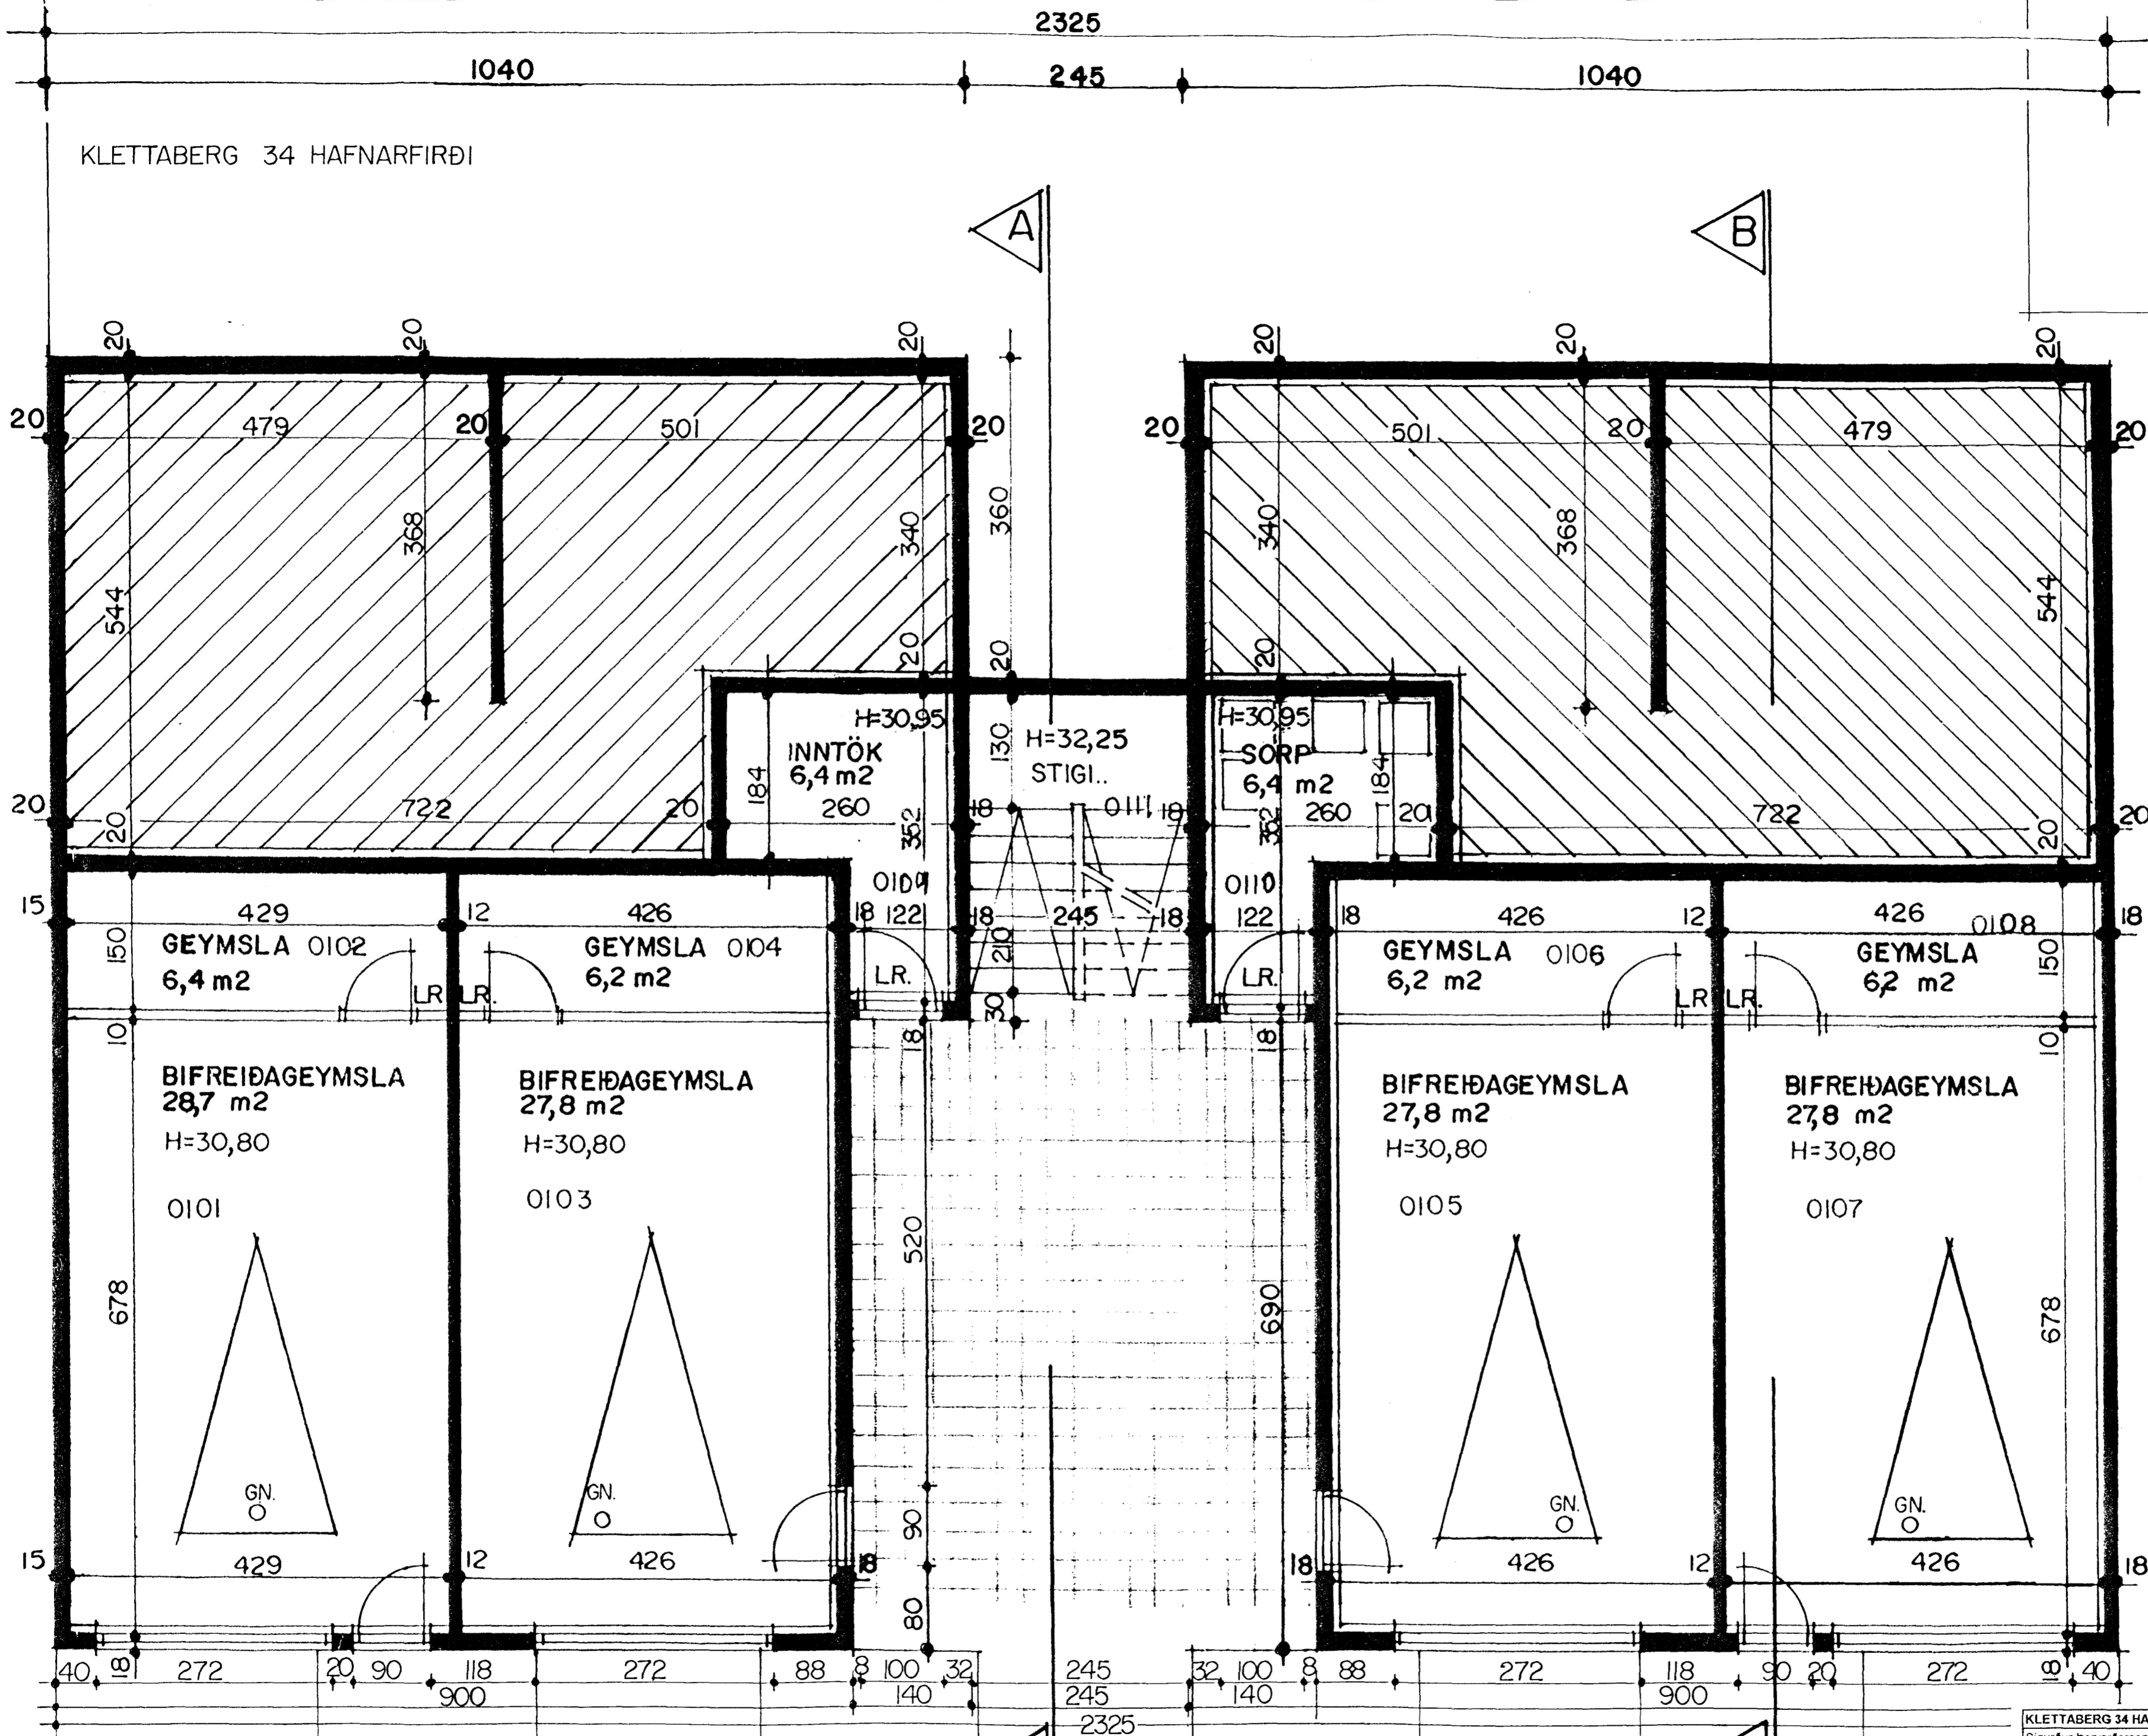

1440

*Þessu
vanta út
stó setz
innvið*

GRUNNMYND | HÆÐ / JARÐHÆÐ MKV. 1:50.

KLETTABERG 34 HAFNARFIRÐI	
Sigurður Þorvarðarson byggingafræðingur bfl. Teiknistofan Strandgötu 11	
220 Hafnarfirði (Kt. 141250-4189) Sími 5651510. Netfang: teiknistofan@ist.is	
Skýringar:	Séruppráttur
Teikning:	Grunnmynd jarðhæð / 1 hæð.
Mælikvæð:	1:50.
Undirskrift:	<i>Dið p. 21.08.2000.</i>
Bláð nr.:	1/8. Dags: 18.08.2000.