



2. Hæð, Grunnmynd, 1:50

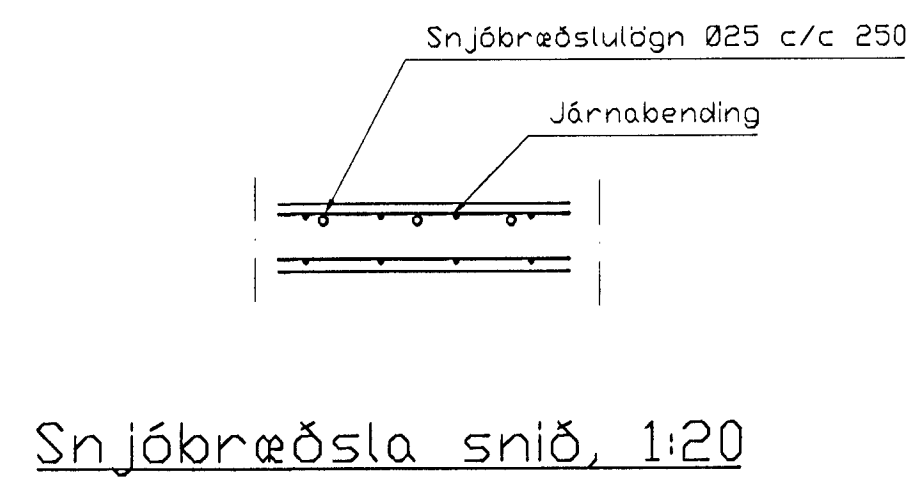

Öfn Nr.	Klettberg 34 Staðsetning	Hitaþörf Kcal/h	Mesta Legngt	Mesta Hæð	Hitaþörf Wött	Stíllitla TA-loci
101	Bíflæðageymsla	2100	2000	600	2442	7
102	Bíflæðageymsla	2100	2000	600	2442	7
103	Bíflæðageymsla	2100	2000	600	2442	7
104	Bíflæðageymsla	2100	2000	600	2442	7
201	Þvottur	350	600	600	407	1,5
202	Elhús	1110	1200	600	1291	5
203	Fjölskylda/Stofa	1240	1900	400	1442	5
204	Fjölskylda/Stofa	1240	1900	400	1442	5
205	Hjón	1230	1200	600	1430	5
206	Bað	550	1000	600	640	2,5
207	Herbergi	710	1200	600	826	3
208	Herbergi	870	1200	600	1012	4
209	Anddyri	600	800	600	698	3
210	Þvottur	350	600	600	407	1,5
211	Elhús	1110	1200	600	1291	5
212	Fjölskylda/Stofa	1500	1900	400	1745	6
213	Fjölskylda/Stofa	1500	1900	400	1745	6
214	Fjölskylda/Stofa	520	800	400	605	2,5
215	Hjón	1230	1200	600	1430	5
216	Bað	550	1000	600	640	2,5
217	Herbergi	710	1200	600	826	3
218	Herbergi	870	1200	600	1012	4
219	Anddyri	600	800	600	698	3
301	Þvottur	400	600	600	465	2
302	Elhús	1240	1200	600	1442	5
303	Fjölskylda/Stofa	1230	1900	400	1500	5
304	Fjölskylda/Stofa	1230	1900	400	1500	5
305	Hjón	1400	1200	600	1628	6
306	Bað	600	1000	600	698	3
307	Herbergi	810	1200	600	942	4
308	Herbergi	980	1200	600	1140	4
309	Anddyri	650	800	600	756	3
310	Þvottur	400	600	600	465	2
311	Elhús	1240	1200	600	1442	5
312	Fjölskylda/Stofa	1560	1900	400	1814	6
313	Fjölskylda/Stofa	1560	1900	400	1814	6
314	Fjölskylda/Stofa	540	800	400	628	2,5
315	Hjón	1400	1200	600	1628	6
316	Bað	600	1000	600	698	3
317	Herbergi	810	1200	600	942	4
318	Herbergi	980	1200	600	1140	4
319	Anddyri	650	800	600	756	3
Samt.=		43640				

Skýringar

Skýringar hitalagna sjá bl. 2-05
Skýringar vatnslagna sjá bl. 2-06

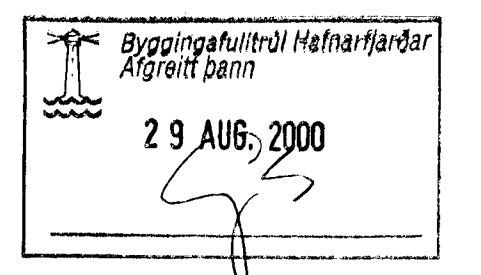

BR.	DAGS.	EDLI BREITINGA	SIGN.
Klettberg 34 Hafnarfirði			
Veggir 2. hæð. Plata yfir 2. hæð			
DAGS. Júní 2000			
VERK NR. 9856			
TEIKN. NR. 2-03			
HANNAR Sveinbjörn Hinriksson			
TEIKNAR Sveinbjörn Hinriksson			
YFIRFARID			
STRANDGÖTU 11 220 HAFNARFIRÐI Sími 555-4255 FAX 565-2875 E-mail taeknihjonusta@islandia.is			