
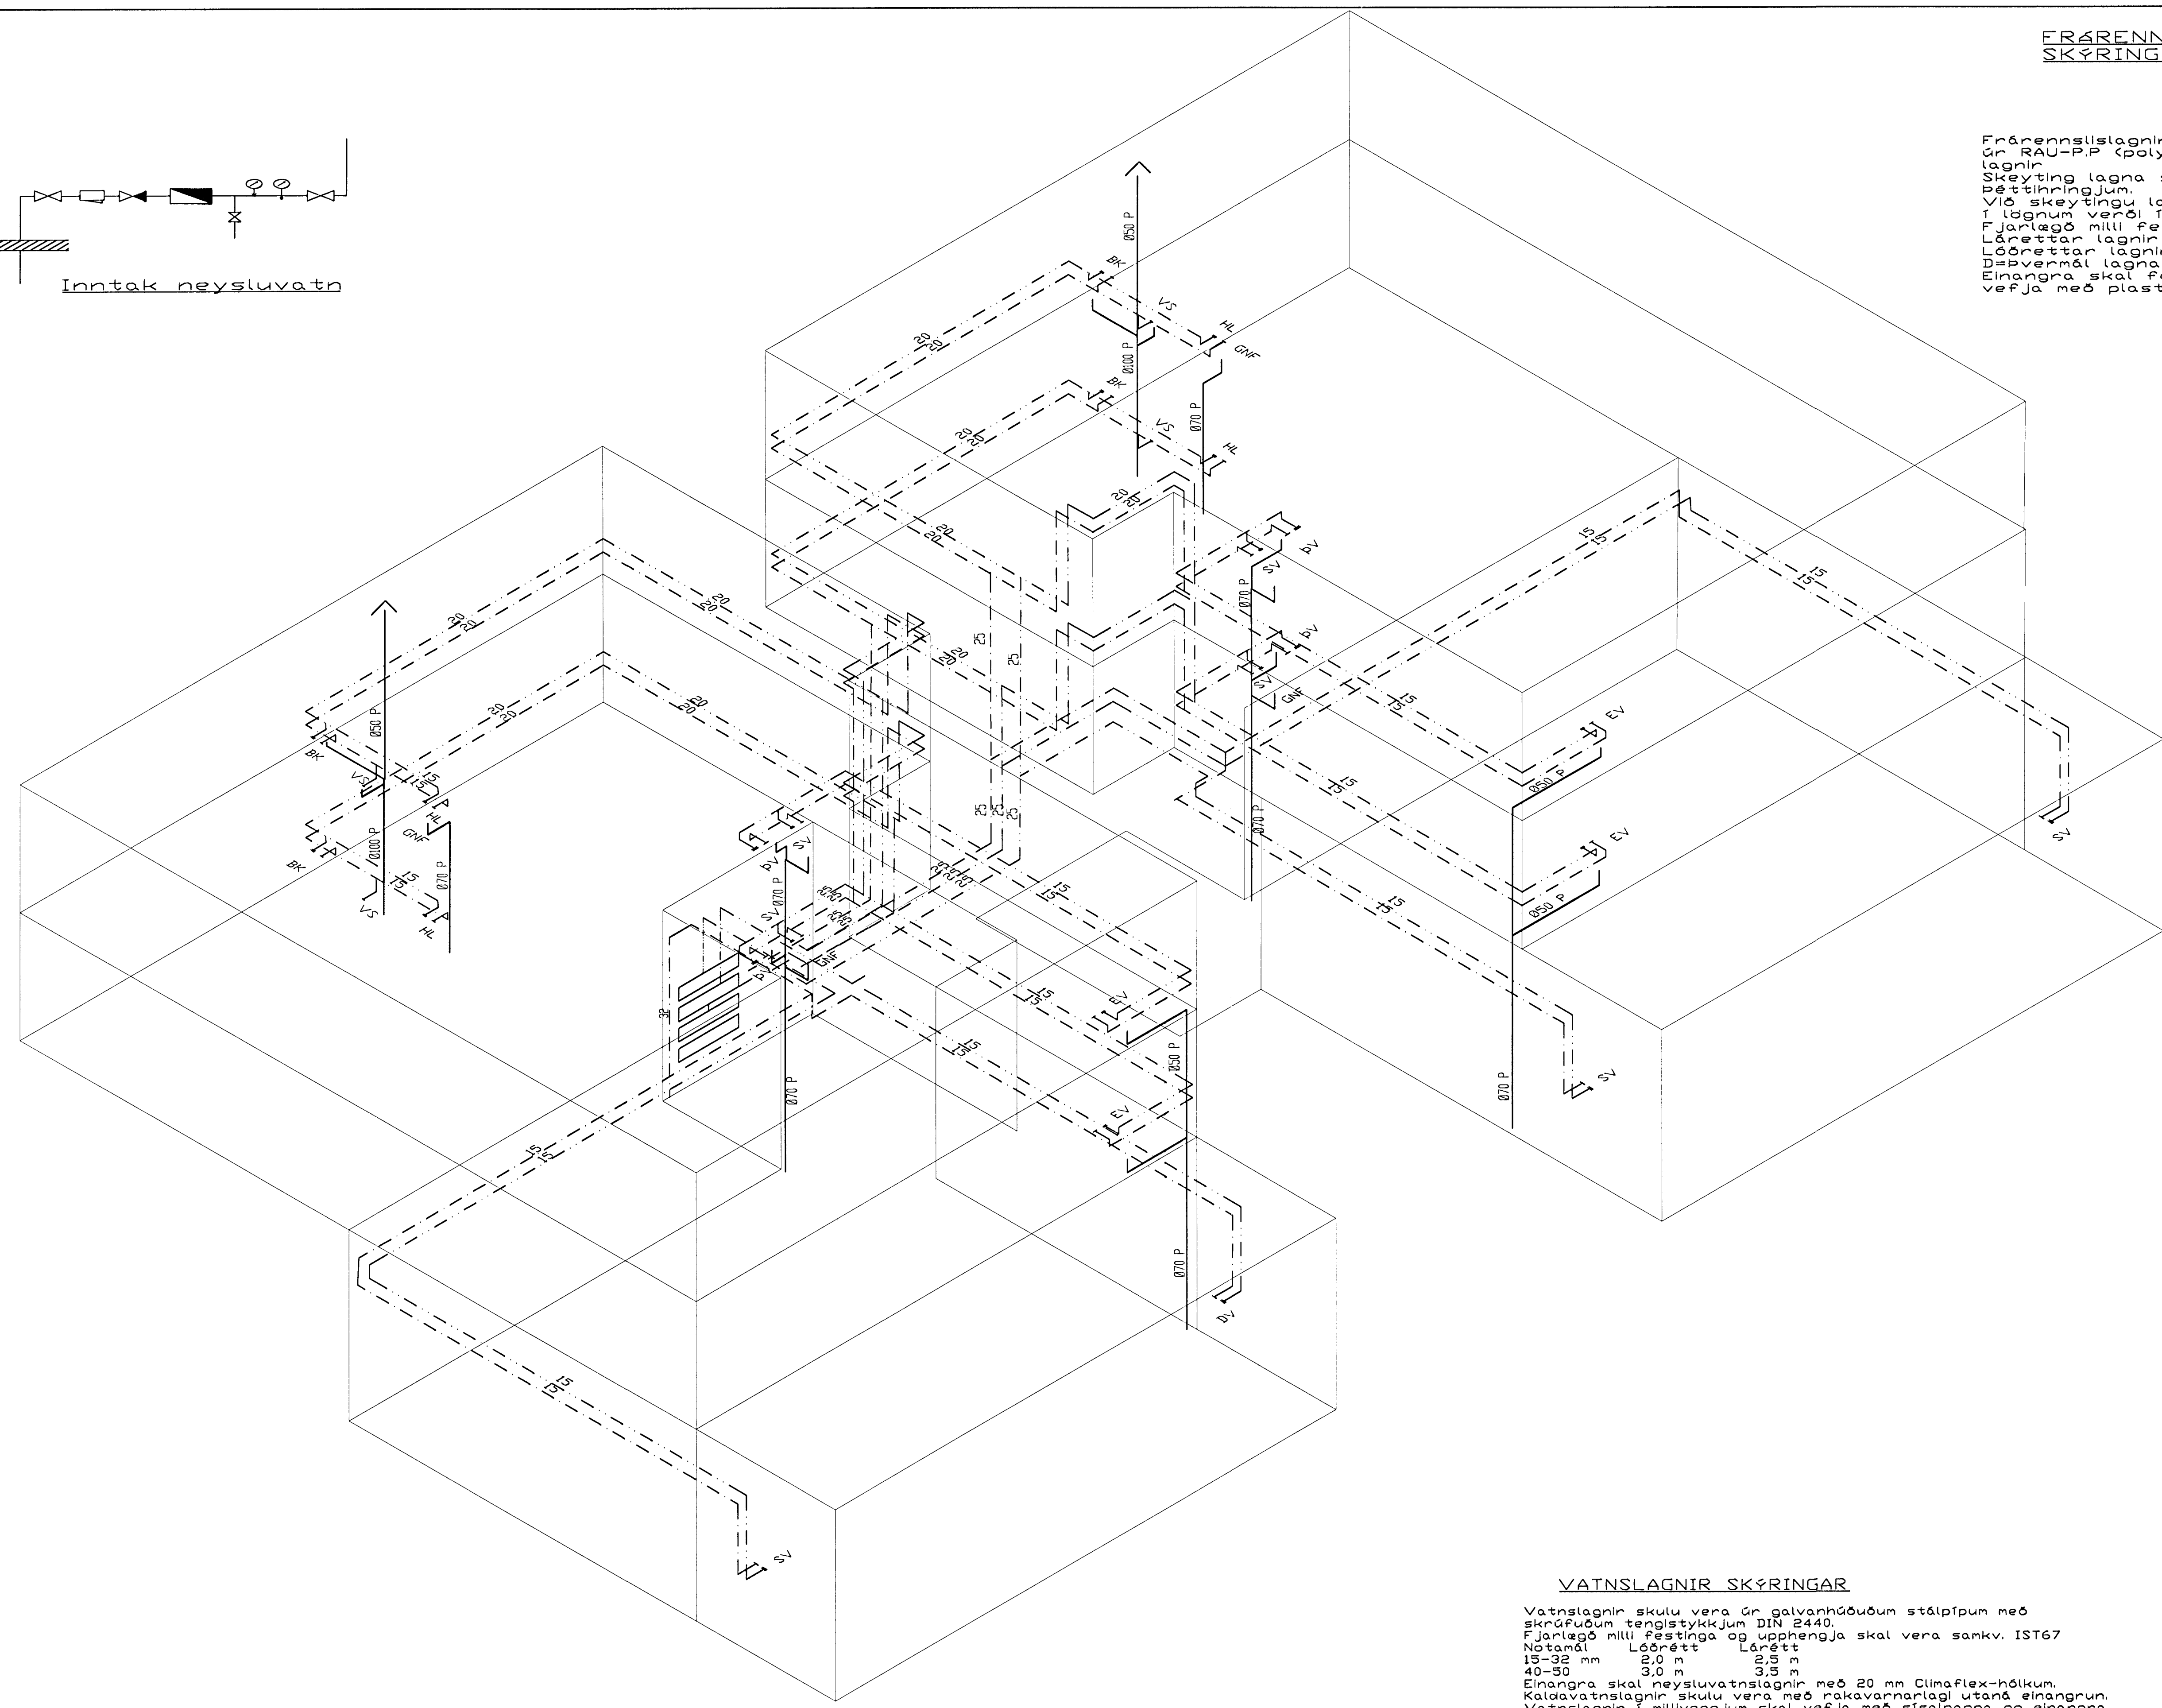


**FRÆRENNISLAGNIR  
SKÝRINGAR**

Frærennislagnir ofan botnplötu skulu vera úr RAU-P.P (polypropylen), hljóðeinangrandi lagnir.  
Skeyting lagna skal vera á múffum með Þéttflringjum.  
Við skeytingu lagna skal þess gætt að þensla í lögnum verði í múffustykkjum.  
Fjarlægð milli festinga skal ekki vera meiri en Löörettar lagnir 10x10  
Löörettar lagnir 20x10  
Dæþvermál lagna  
Einangra skal fallþpur með 30 mm steinull og vefja með plastfólgu

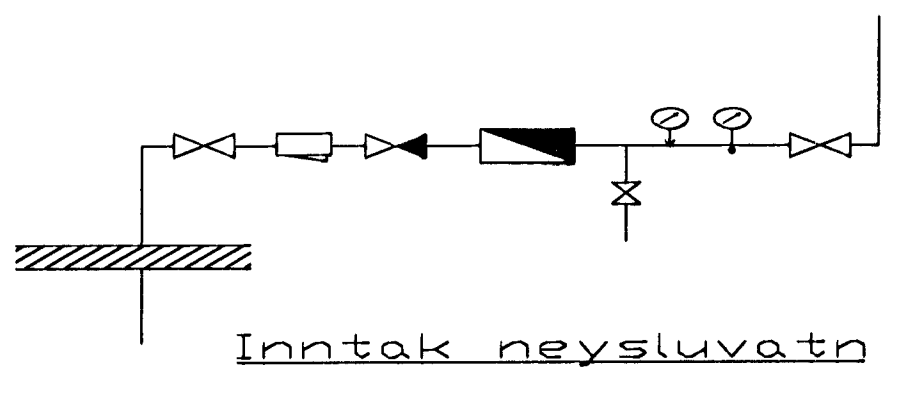

Vatnslagnir, rúmmýnd, 1:50

**VATNSLAGNIR SKÝRINGAR**

Vatnslagnir skulu vera úr galvanhúðuðum stálpípum með skrúfuðum tengistykkjum DIN 2440.  
Fjarlægð milli festinga og upphengja skal vera samkv. IST67  
Notandi Löörettar Lánstítt  
15-32 mm 2,0 m 2,5 m  
40-50 3,0 m 3,5 m  
Einangra skal neysluvatnslagnir með 20 mm Climaflex-hólkum.  
Kaldaváttnslagnir skulu vera með rakavarnarlagi utaná einangrun.  
Vatnslagnir í milliveggjum skal vefja með sísalpappa og einangra með áðreignum einangrunarhólkum.  
Vatnslagnir skal þrýstiprófa við 10 bór, og skal þrýstingur standa amk. 8 tína á þess að falla.  
Lagnir í járni.  
Hætt neysluvatn 32x2,9 PEX, einangrun 20mm polyurethan  
Hítaváttnar 75mm PEH  
Kalt neysluvatn 32x2,9 PEH.

Bygginguvalfróð Hafnarfirðar  
Alfreitt Dani  
29 AUG. 2000  
*[Signature]*

BR	DAGS	EDLI BREITINGA	SIGN
Klettberg 34 Hafnarfirði			
Vatnslagnir, Rúmmýnd			
DAGS: Júní 2000			
VERK NR. 9856			
TEIKN. NR. 2-06			
HANNAB. Sveinbjörn Hinriksson			
TEIKNAB. Sveinbjörn Hinriksson			
YFIRSEIÐ			
TEKNIÞJÓNUSTA SIGURDAR ÞORLEIFSSONAR ehf			
STRANDGÖTU 11-220 HAFNARFIRÐI-SÍMI 555-4255			