


Mælagrind Hitaveitu

Skýringar

Skýringar hitalagna sjá bl. 2-05
Skýringar vatnslagna sjá bl. 2-06

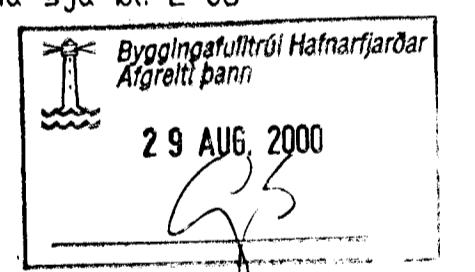

HITALAGNIR SKÝRINGAR

Hitalagnir skulu vera úr svörtum stálpípum með skrúfuðum tengistykkjum DIN 2440.
Greinar að einstökum ofnum skulu vera 10 mm nema annað sé tilgreint á teikningum.
Fjarlægð á milli festinga
Notamál Fjarlægð
15-32 mm 2,5 m
40-50 mm 3,0 m
Einangra skal lagnir með 20mm Climaflex hólkum.
Á alla ofna komi sjálfvirkir ofnlokar, stillití og loftskrúfur.
Lagnir skal þrýstiprófa við 8 bær, og skal þrýstingur standa amk. 8 tíma án þess að falla.

1. Hæð, Grunnmynd, 1:50

BR.	DAGS.	EGLI BREITINGA	SIGN.
Klettberg 34 Hafnarfirði			
Hita- og vatnslagnir 1. Hæð			
DAGS. Júní 2000			
VERK NR. 9856			
TEIKN NR. 2-02			
HANNAD SVEINBJARN HINRIKSSON			
TEIKNAD SVEINBJARN HINRIKSSON			
YFIRFARIÐ			
TÆKNIÞJÓNUSTA SIGURDAR ÞORLEIFSSONAR ehf STRANDGÖTU 11 220 HAFNARFIRÐI Sími 555-4255 FAX 565-2875 E-mail taeknihjonusta@islandia.is			